


RZUT DACHU  
STAN PROJEKTOWANY  
skala 1:100

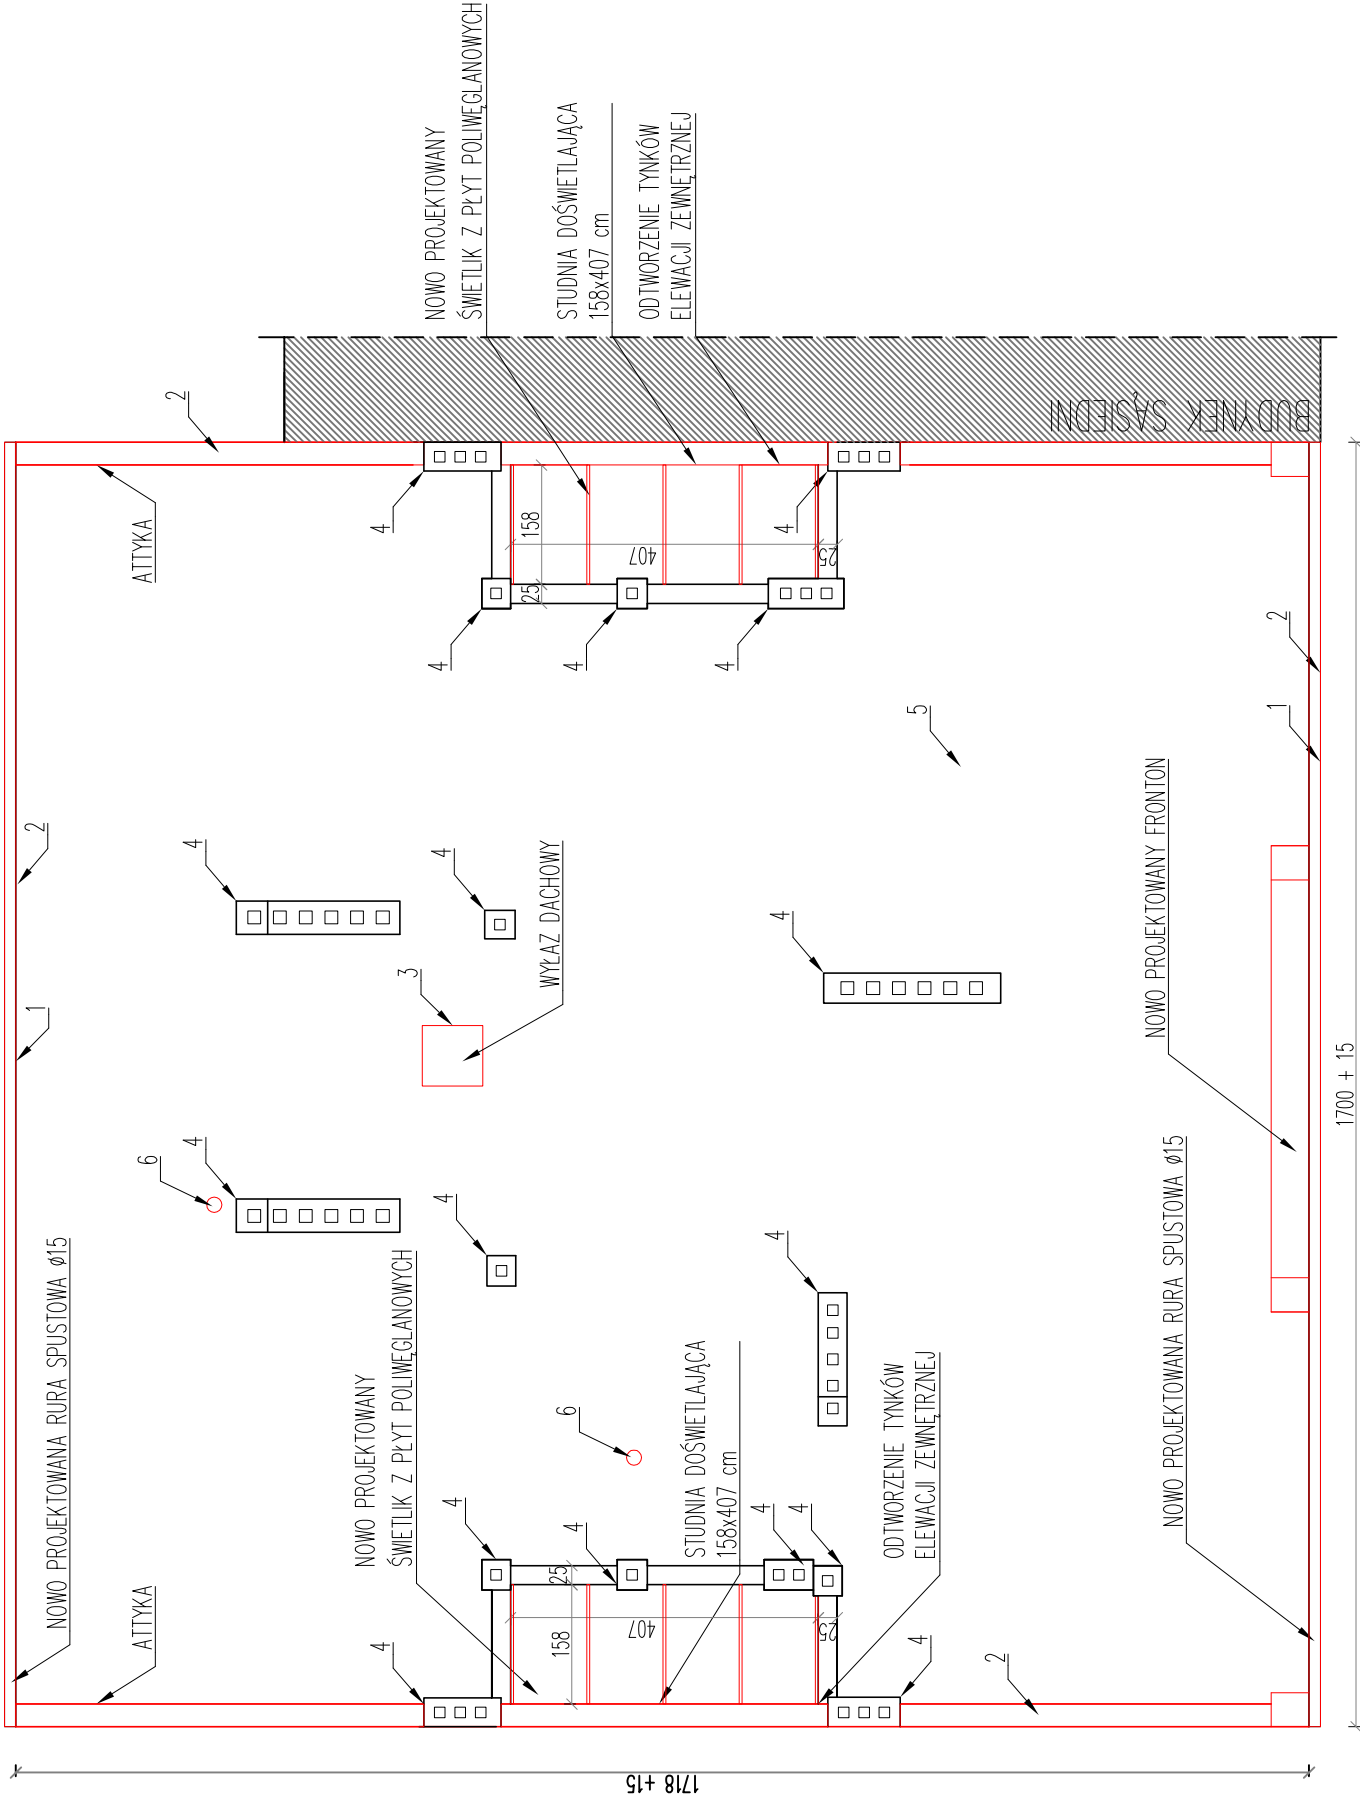

UWAGI:

1. PRZED WYKONANIEM PRAC NALEŻY DOKŁADNIE ZINWENTARYZOWAĆ DACH ORAZ STUDIĘ DOŚWIETLAJĄCĄ.
2. WSZELKIE WĄTPLIWOŚCI NALEŻY WYJAŚNIĆ Z PROJEKTANTEM.
3. WSZELKIE PRACE BUDOWLANE WYKONYWAĆ ZGODNIE ZE SZTUKĄ BUDOWLANĄ.
4. PRACE BUDOWLANE WYKONYWAĆ ZGODNIE Z INSTRUKCJAMI PRODUCENTÓW MATERIAŁÓW STOSOWANYCH W OBIEKCIE.
5. WSZYSTKIE UŻYTE MATERIAŁY BUDOWLANE MUSZĄ POSIADAĆ ODPOWIEDNIE ATESTY I ŚWIADECTWA DOPUSZCZAJĄCE DO STOSOWANIA W BUDOWNICTWIE ORAZ ZEZWALAJĄCE NA ICH ZASTOSOWANIE W ODPOWIEDNICH SYSTEMACH.
6. WSZELKIE WSKAZANE Z NAZWY MATERIAŁY NALEŻY ROZUMIEĆ, JAKO OKREŚLENIE WYMAGANYCH PARAMETRÓW TECHNICZNYCH LUB STANDARDÓW JAKOŚCIOWYCH. OZNACZA TO, ŻE W PRZYPADKU WSKAZANYCH 7. NAZWY MATERIAŁÓW I WYROBÓW DOPUSZCZA SIĘ ZASTOSOWANIE RÓWNOWAŻNYCH MATERIAŁÓW (WYROBÓW) NIE GORSZEJ JAKOŚCI NIŻ OPISANE.

ELEMENTY ISTNIEJĄCE  
ELEMENTY DO WYMIANY

- 1 RYNNY I RURY SPUSTOWE DO WYMIANY
- 2 WYMIANA OBRÓBEK BLACHARSKICH
- 3 WYMIANA WYŁĄZU DACHOWEGO  
- MINIMALNE WYMIARY PRZEJŚCIA 80x80
- 4 KOMIN:  
- OTYNKOWANIE TRZONU KOMINOWEGO
- 5 WYMIANA POKRYCIA DACHOWEGO
- 6 WYMIANA ZNISZCZONEGO KANAŁU WENTYLACYJNEGO WRAZ Z KOMINKIEM WENTYLACYJNYM

 Biuro Obsługi Budownictwa Mariusz Fabjanowski 50-323 Wrocław, ul. Kluczborska 13/1 tel. 0506177881, tel./fax (071) 345 92 64	Investor	Współnota Mieszkańcowa		
	Adres	ul. Komuny Paryskiej 94, 50-452 Wrocław		
Obiekt	Budynek mieszkalny wielorodzinny			
Adres	ul. Komuny Paryskiej 94, 50-452 Wrocław, dz. 26/1, AM-11, obręb Półudnie obszar oddziaływania: dz. 26/1, 26/8, 66/2, 1, AM-11, obręb Półudnie			
Temat projektu	<b>Remont budynku mieszkalnego wielorodzinnego wraz z dociepleniem elewacji szczytowej i tylnej</b>			
Temat rysunku	<b>Dach - stan projektowany</b>			
	Imię i nazwisko	Data	Nr upr.	Podpis
Konstrukcja:	mgr inż. Mariusz Fabjanowski	05.2016	145/DOS/05	
Sprawdził:	mgr inż. Grzegorz Kędzierski	05.2016	201/DOS/09	
Współpraca:	inż. arch. Beata Wojtuściszyn	05.2016	-	
BOB/16/33	1:100	PB	Konstr.	K-02
Nr projektu	Skala	Faza	Branża	Nr rysunku