


Rzut dachu  
Skala 1:100

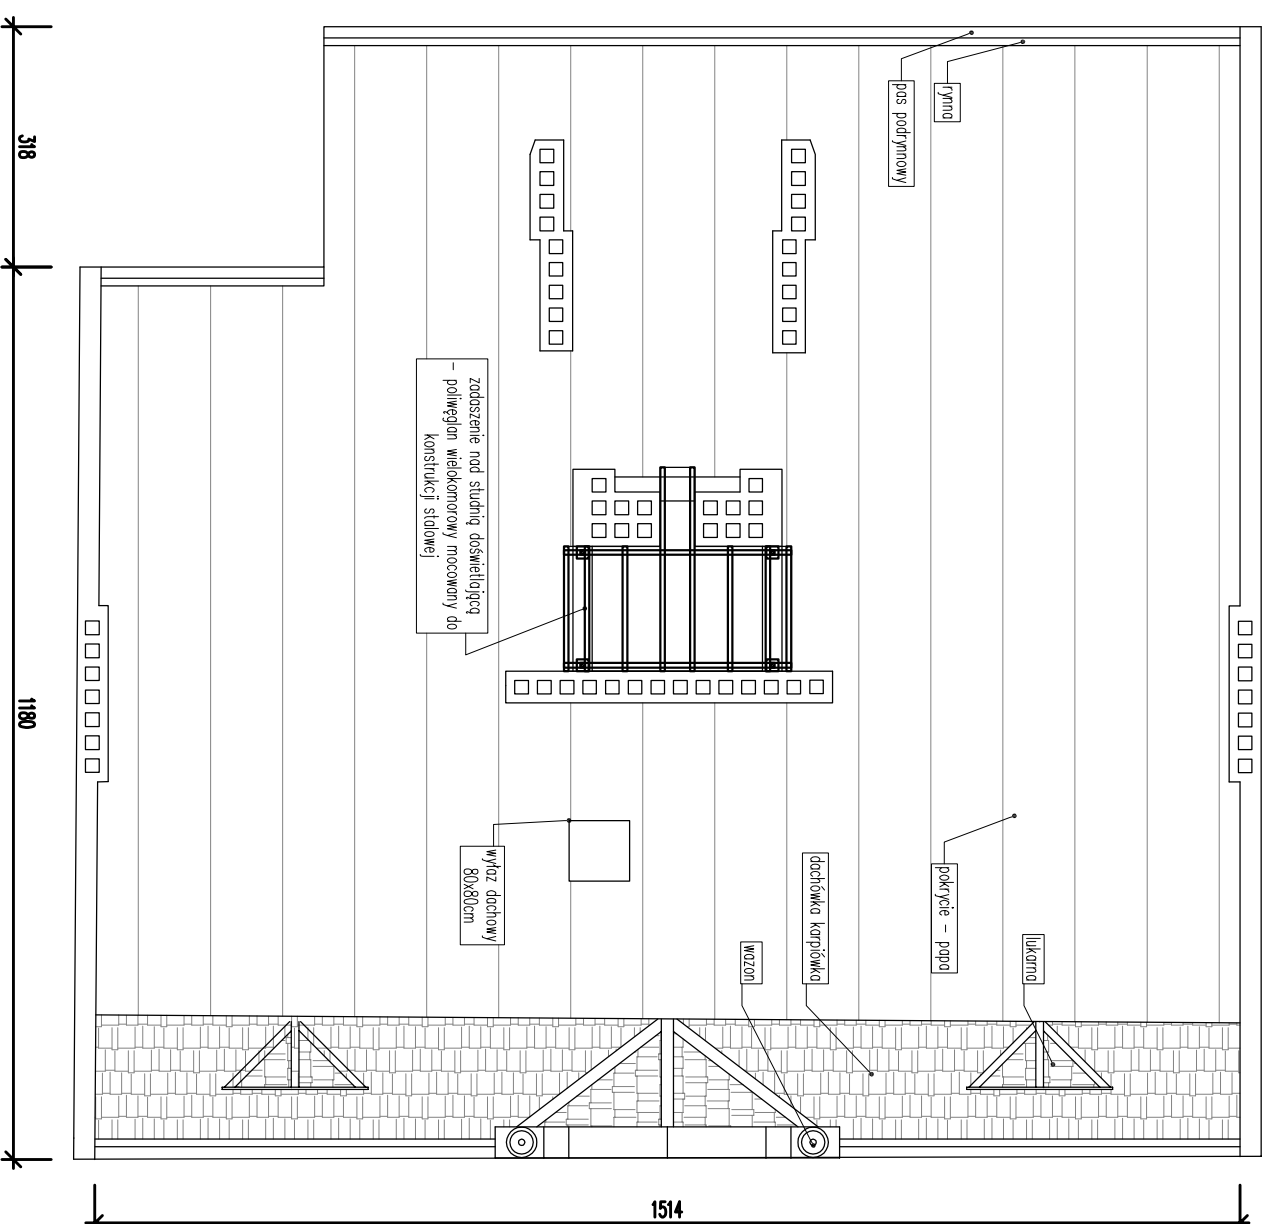

UWAGI:

1. WYMIARY I RZĘDNE SPRAWDZIĆ NA BUDOWIE, A ZAISTNIAŁE ROZBIĘŻNOŚCI WYJAŚNIAĆ Z PROJEKTANTEM.
2. WSZELKIE PRACE BUDOWLANE WYKONYWAĆ ZGODNIE ZE SZTUKĄ BUDOWLANĄ.
3. PRACE BUDOWLANE WYKONYWAĆ ZGODNIE Z INSTRUKCJAMI PRODUCENTÓW MATERIAŁÓW STOSOWANYCH W OBIEKcie.
4. WSZYSTKIE UŻYTE MATERIAŁY BUDOWLANE MUSZĄ POSIADAĆ ODPWIEDNIE ATESTY I ŚWIADECTWA DOPUSZCZAJĄCE DO STOSOWANIA W BUDOWNICTWIE ORAZ ZEZWALAJĄCE NA ICH ZASTOSOWANIE W ODPWIEDNICH SYSTEMACH.
5. WSZELKIE WSKAZANE Z NAZWY MATERIAŁY NALEŻY ROZUMIEĆ, JAKO OKREŚLENIE WYMAGANYCH PARAMETRÓW TECHNICZNYCH LUB STANDARDÓW JAKOŚCIOWYCH; OZNACZA TO, ŻE W PRZYPADKU WSKAZANYCH Z NAZWY MATERIAŁÓW I WYRÓBÓW DOPUSZCZA SIĘ ZASTOSOWANIE RÓWNOWAŻNYCH MATERIAŁÓW (WYRÓBÓW) NIE GORSZEJ JAKOŚCI NIŻ OPISANE; CIĘŻAR UDOWODNIENIA, ŻE MATERIAŁ (WYRÓB) JEST RÓWNOWAŻNY W STOSUNKU DO WYRÓBU OKREŚLONEGO W PROJEKcie, SPOCZYWA NA WYKONAWCY.
6. PRZED WYKONANIEM PRAC NALEŻY DOKŁADNIE ZINWENTARYZOWAĆ PODDASZE, SPRAWDZIĆ WYMIARY NA BUDOWIE.
7. ZALEGA SIĘ DOKONAĆ OGŁĘDZIN STANU TECHNICZNEGO KOMINÓW I ZAKWALIFIKOWAĆ KOMINY DO NAPRAWY/ WYMIANY TYNKÓW/ PRZEMALOWANIA.



Biuro Obsługi Budownictwa

Martusz Fabjanowski

50-323 Wrocław, ul. Kluczborska 13/1

tel./fax(071) 345 92 64

Współnoia Mieszkańowa

Investor	ul. Gen. R. Traugutta 147, 50-419 Wrocław
Adres	Budynek mieszkalny wielorodzinny, kat. XIII
Obiekt	ul. Gen. R. Traugutta 147, 50-419 Wrocław; dz. nr 51/1, AM-11; obręb Poludnie
Adres	obszar oddz.: dz. nr 51/1, 55, 56/4, 57/38, AM-11; obręb Poludnie
Temat projektu	Remont elewacji frontowej wraz z remontem balkonów, remont i ocieplenie elewacji podwórzowej, dachu oraz stropu pod poddaszem w budynku mieszkalnym wielorodzinnym przy ul. Gen. R. Traugutta 147 we Wrocławiu.
Temat rysunku	<b>Rzut dachu</b>

Imię i nazwisko	Data	Nr-upr.	Podpis
-----------------	------	---------	--------

Architektura:	dr inż. arch. Przemysław Nowakowski	11.2017	294/94/UW
---------------	-------------------------------------	---------	-----------

Sprawił:	mgr inż. arch. Grzegorz Gajewski	11.2017	25/03/DOIA
----------	----------------------------------	---------	------------

Współpraca:	mgr inż. arch. Anna Szymańska	11.2017	-----
-------------	-------------------------------	---------	-------

BOB/77/17	---	P.B.	Konstr.	A-11
-----------	-----	------	---------	------

Nr projektu	Skala	Faza	Branża	Nr rysunku
-------------	-------	------	--------	------------