


### WIDOK ROZDZIELNICY RG+RA

SZAFKA PODTYNKOWA  
Z DRZWIAMI METALOWYMI PEŁNYMI  
Prof+ KASETA BP2-WB3S-800/10/2; DRZWI BP-U-3S-800/10  
EATON LUB RÓWNOWAŻNA  
SKALA 1:100

ELEWACJA

ROZMIESZCZENIE APARATÓW

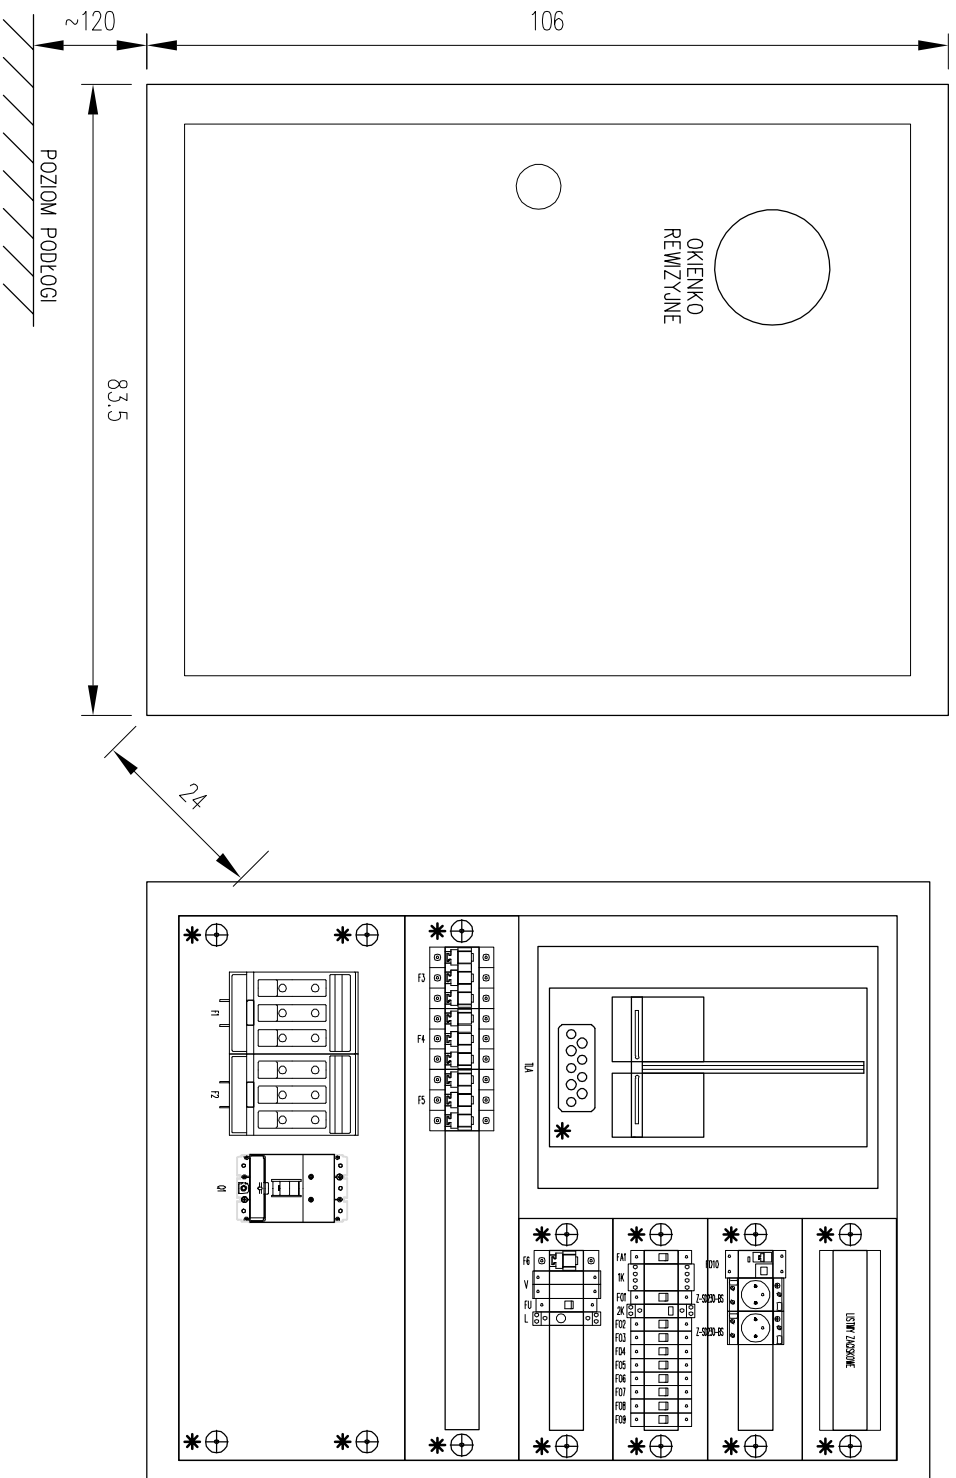


### WIDOK PROJEKTOWANEJ SKRZYŃKI ZG+PWP

SZAFKA OGNIOODPORNA WISZĄCA  
F90/130° IP43  
SERIA UNICER PROD. HAGER LUB RÓWNOWAŻNA  
SKALA 1:100

ELEWACJA  
41.8

ROZMIESZCZENIE APARATÓW

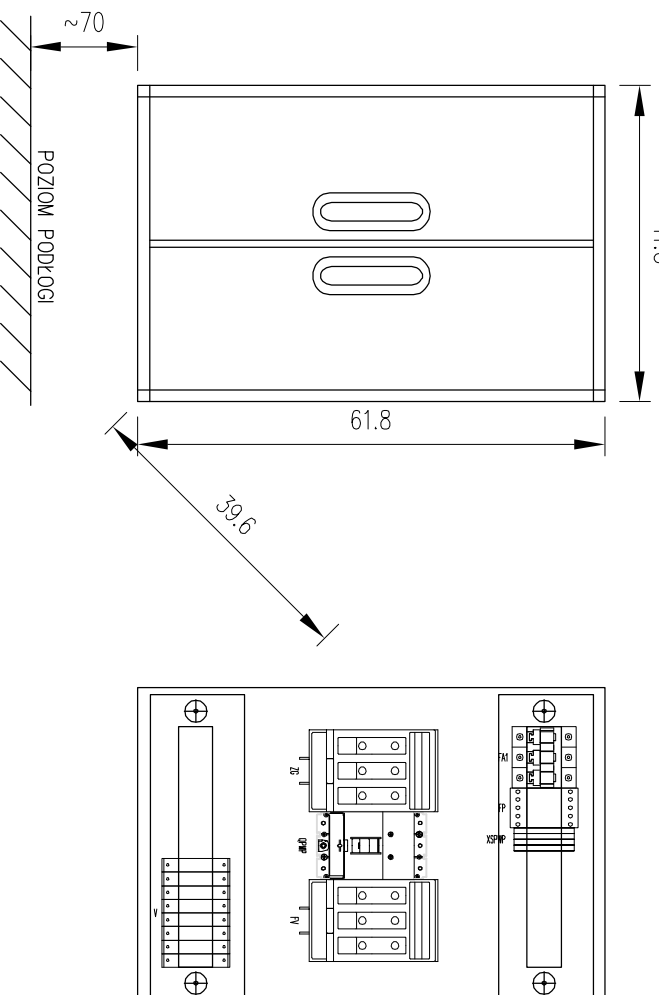


### UWAGI

1. WSZYSTKIE PODANE WYMIARY – ZWŁASZCZA GŁĘBOKOŚCI WNĘK, LOKALIZACJA I TYPY URZĄDZEŃ SĄ DO SPRAWDZENIA PRZEZ WYKONAWCĘ NA BUDOWIE.
2. W PRZYPADKU ZMIANY PARAMETRÓW URZĄDZEŃ MOŻE ZAŚC KONIECZNOŚĆ KOREKTY PRZEKROJU PRZEWODÓW I ZABEZPIECZEŃ.
3. DOPUSZCZA SIĘ ZASTOSOWANIE OSPRZĘTU, APARATÓW I URZĄDZEŃ O PARAMETRACH TECHNICZNYCH RÓWNOWAŻNYCH ZAPROPONOWANYM W PROJEKCIE, ZA ZGODĄ PROJEKTANTA I INWESTORA.
4. PO ZAKOŃCZENIU PRAC NALEŻY WYKONAĆ DOKUMENTACJĘ POWYKONAWCZĄ INSTALACJI ELEKTRYCZNEJ.

### LEGENDA

- \* – ELEMENTY PRZYSTOSOWANE DO PLOMBOWANIA WYPROWADZENIE PRZEWODÓW /KABLI/ OBWÓDÓW GŁÓWNYCH I STEROWNICZYCH Z ROZDZIELNICY OBWÓD L1,L2,L3,N,PE (Z ZABEZPIECZENIA)
- OBWÓD L,N,PE (Z ZABEZPIECZENIA)

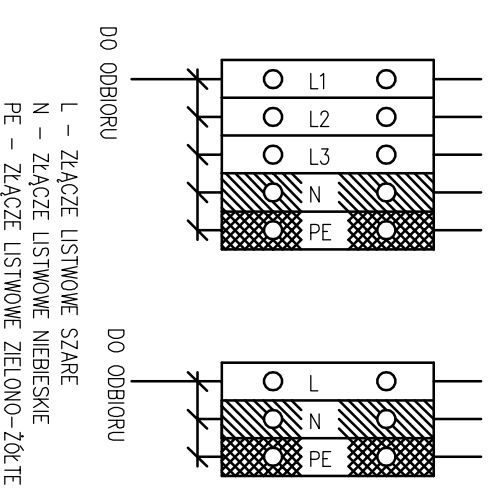

0.4kV TNS – SAMOCZYNNIE WYŁĄCZENIE  
– POŁĄCZENIA WYRÓWNAWCZE

A	14.08.2017	PROJEKT BUDOWLANI - WYDANE PODSTAWOWE
WYDANIE	DATA	ZMIANA



biuro obsługi budownictwa

### BIURO OBSŁUGI BUDOWNICTWA

Mariusz Fabjanowski  
50-323 Wrocław, ul. Kluczborska 13/1  
tel.0506177881, fax 071 345 92 64  
e-mail: pracownia\_bob@gmail.com

<b>Investor:</b>	Wspólnota Mieszkańcowa, Traugutta 107
<b>Adres:</b>	Ul. Traugutta Romualda, 50-419 Wrocław
<b>Obiekt:</b>	Budynek mieszkalny wielorodzinny- kamienica
<b>Adres geodezyjny:</b>	Investycja: Dz. nr 21/1, AM-11, Południe Obsz.oddz.: Dz. nr 21/1, 57, 21/3, AM-11, Południe
<b>Temat projektu:</b>	REMONT ELEWACJI FRONTOWEJ I PODWÓZKOWEJ ORAZ KLATKISCHODOWEJ, WYMIANA POKRYCIA DACHOWEGO ORAZ WYKONANIE IZOLACJI PRZECIWNILGOCIOWEJ BUDYNKU MIESZKALNEGO WIELOKROZINNEGO PRZY UL. TRAUГУTTA 107 WIE. WROCLAWIU
<b>Temat rysunku:</b>	WIDOKI ELEWACJI ROZDZIELNICY RG+RA ORAZ ZG+PWP

Imię i nazwisko		Data	Nr uprawnień	Podpis
Projektował:		07.2017	MAP/0168/POOE/07	
Sprawdził:		07.2017	26/DOŚ/05	
Nr projektu		Skala	Stadium	Branża
ARCHM/25/17	±	PB	IE	
				Nr rysunku
				E-02