
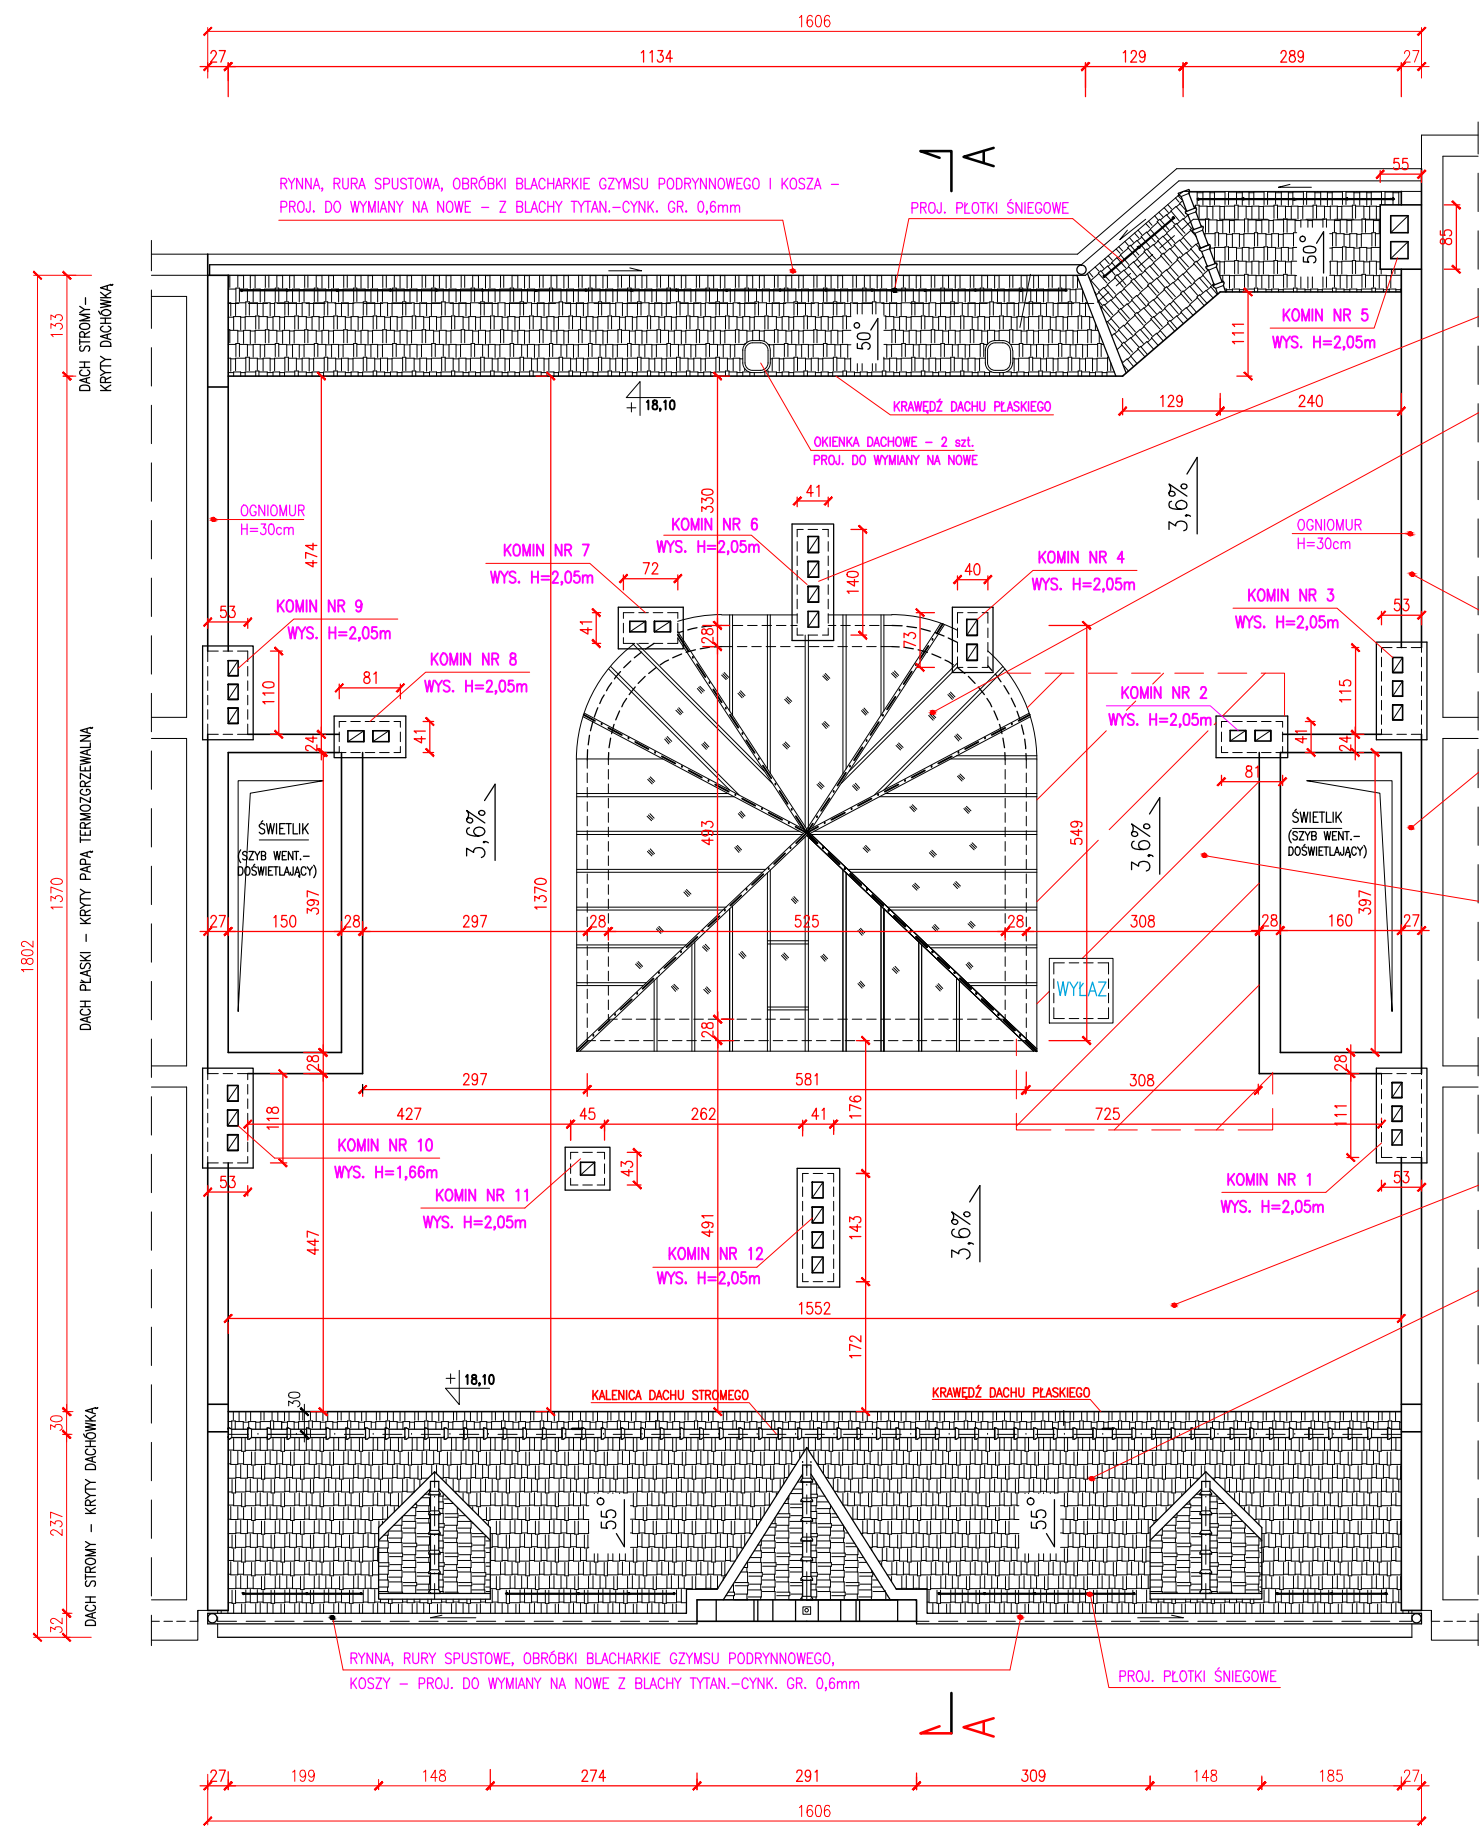


RZUT DACHU – STAN PROJEKTOWANY

PODWÓRZE

1 : 100

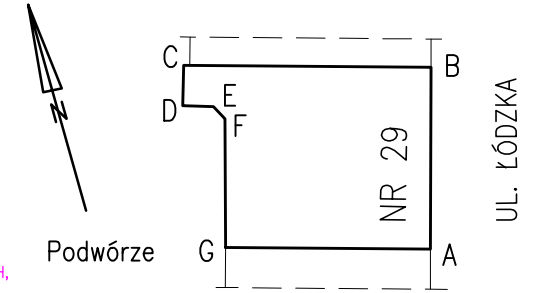

PROJEKTOWANY REMONT KOMINÓW MUROWANYCH NR 1, 3, 5-9, 11, 12 (PONAD DACHEM BUDYNKU) – POLEGAJĄCY NA CZĘŚCIOWEJ WYMIANIE TYNKÓW CEM.-WAPIENNYCH NA KOMINACH (DO WYMIANY SPEKANE TYNKI NA OK. 30% POWIERZCHNI KOMINÓW) ORAZ WYKONANIU TYNKÓW ŻYWCZYNYCH, STRUKTURANYCH NA CAŁEJ POWIERZCHNI KOMINÓW I CZAP KOMINOWYCH

PROJEKTOWANY REMONT ZADASZENIA (ŚWIETLIKA) NAD KLATKĄ SCHODOWĄ POLEGAJĄCY NA MIEJSCOWYM ZABEZPIECZENIU ANTYKOROZYJNYM STALOWEJ KONSTRUKCJI NOŚNEJ (W MIEJSCACH GDZIE BRAKUJE KITOWANIA OSZKLENIA), WYMIANIE SPEKANYCH TAFLI SZKŁA ZBROJONEGO – NA NOWE O GRUB. 6mm, UZUPEŁNIENIU KITOWANIA SZKLENIA WRAZ Z MALOWANIEM OKITOWANIA FARBĄ OLEJNĄ

PROJEKTOWANA WYMIANA OBRÓBEK BLACHARSKICH OGNIOMURÓW I GÓRNYCH KRAWĘDZI ŚCIAN ŚWIETLIKÓW NA NOWE – Z BLACHY STAL.-OCYNK. GR. 0,55mm

PROJEKTOWANA WYMIANA POKRYCIA PAPIWEGO DACHU PŁASKIEGO – W REJONIE WYŁAZU DACHOWEGO (WRAZ Z WYMIANĄ DESKOWANIA DACHU) – NA POW. ZAKRESKOWANEJ UKOŚNIE NOWE POKRYCIE Z DWÓCH WARSTW PAPY TERMOZGRZEWALNEJ (NRO) WRAZ Z WYMIANĄ PODŁADU Z DESEK NA NOWE Z PŁYT OSB-3 GRUB. 22mm

PROJEKTOWANY REMONT ISTNIEJĄCEGO POKRYCIA PAPIWEGO – NA POZOSTAŁEJ POWIERZCHNI DACHU PŁASKIEGO (USUNIĘCIE PĘCHERZY WRAZ Z PODKLEJENIEM PAPY DO DESKOWANIA + WYGRZANIE 1-NEJ DODATKOWEJ WARSTWY WIERZCHNIEJ POKRYCIA – PAPY TERMOZGRZEWALNEJ, SBS, RENOWACYJNEJ)

STROME POŁACIE DACHU PULPITOWEGO – OD STRONY ULICY ŁÓDZKIEJ I PODWÓRZA PROJEKTOWANY DO WYKONANIA ZAKRES ROBÓT REMONTOWYCH:

1. WYMIANA CAŁOŚCI ISTN. POKRYCIA STROMYCH POŁACI DACHU (Z DACHÓWKI CERAMICZNEJ KARPIÓWKI) – NA POKRYCIE Z NOWEJ DACHÓWKI CERAMICZNEJ, KARPIÓWKI, UKŁADANEJ W KORONKĘ, PODWÓJNIE; KOLOR DACHÓWKI – CEGLASTCZERWONY
2. WYMIANA CAŁOŚCI ŁACENIA DACHU – POD POKRYCIE Z DACHÓWKI – NA NOWE ŁATY 4x6cm, + MONTAŻ FOLII DACHOWEJ WYSOKOPAROPRZEPUSZCZALNEJ + KONTRŁATY 3x5 cm

"PROMONTA" PHU s.c. 51-111 WROCLAW , UL. LUZYCKA 24A				
Nazwa i adres	REMONT BUDYNKU MIESZKALNEGO WIELORODZINNEGO PRZY ULICY ŁÓDZKIEJ 29 WE WROCLAWIU – W ZAKRESIE OKREŚLONYM W DECYZJI NR 1273/2016 PINB DLA MIASTA WROCLAWIA			
Inwestor	Wspólnota Mieszkaniowa nieruchomości przy ul. Łódzkiej 29 we Wrocławiu, z/s przy ul. Łódzkiej 29 we Wrocławiu			
Tytuł rysunku	RZUT DACHU – STAN PROJEKTOWANY			
PROJEKTANT	mgr inż. arch. Violetta Stosio	Nr uprawnień bud. 244/91/UW	Data 03-2018	Podpis
KONSTRUKCJA	mgr inż. Krzysztof Lisinski	Nr uprawnień bud. 334/86/UW	Data 03-2018	Podpis
Skala 1:100		Numer rysunku	18	Stadium P.W.

UL. ŁÓDZKA