



2. Rzut 2 piętra D 1:50

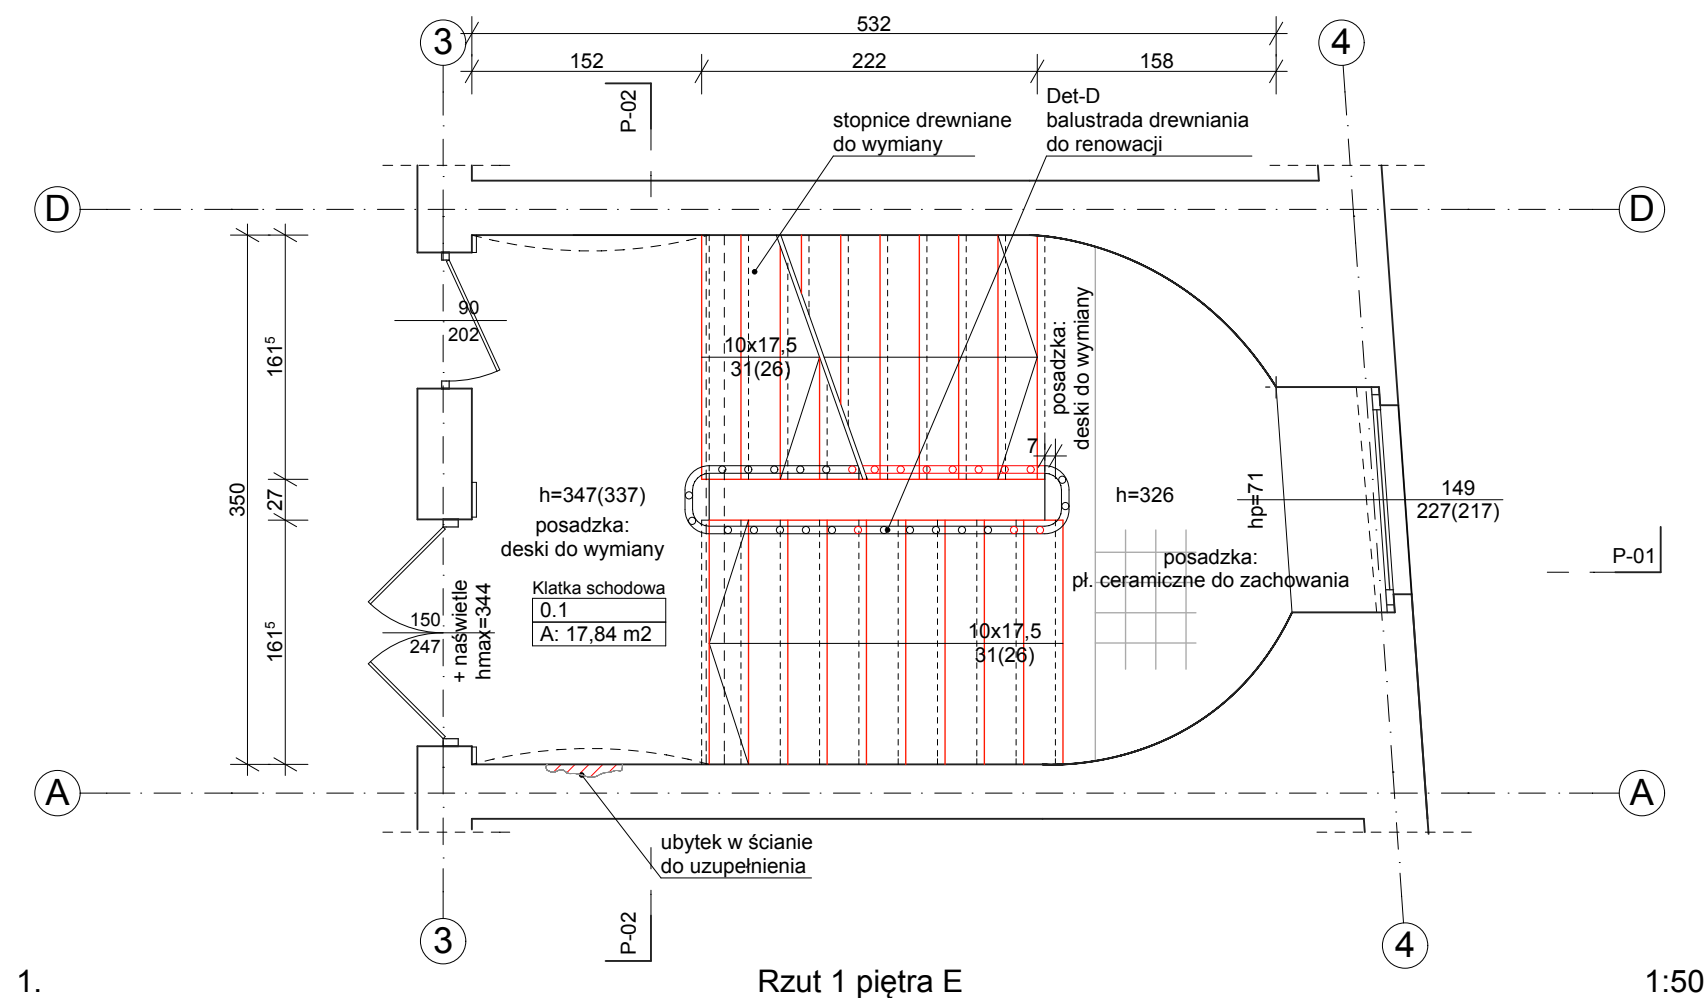

1. Rzut 1 piętra E 1:50

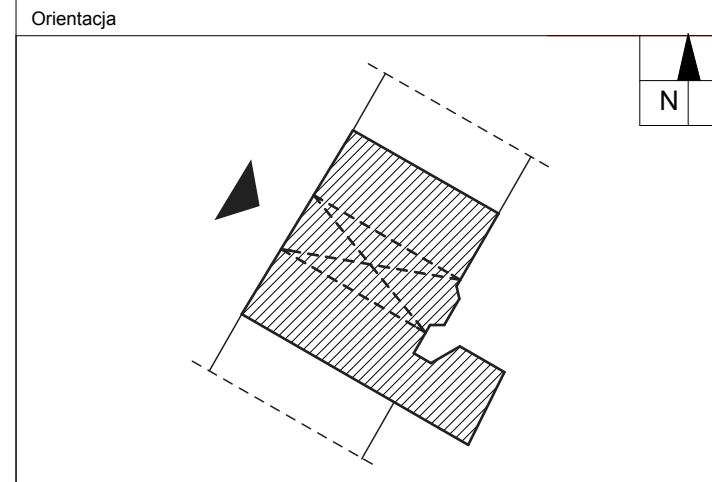

- LEGENDA:
- Elementy istniejące
  - Elementy wyburzane/demontaż
  - Elementy nowoprojektowane/wymieniane

WERSJA ROBOCZA - STAN NA DZIEŃ 3.04.2013

Uwaga:  
Wszystkie wymiary dokładnie sprawdzić na budowie.  
Wymiarowanie okien to wartości mierzone w murze, wymiarowanie drzwi to wartości minimalne w świetle ościeżnicy. Wymiarowanie okien i drzwi sporządzono na potrzeby wykonania remontu i może nieznacznie różnić się od rzeczywistego.

		Biuro Obsługi Budownictwa Mariusz Fabjanowski 50-323 Wrocław, ul. Kluczborska 13/1 tel. 0506177881, tel./fax(071) 3459264		
		Inwestor Wspólnota Mieszkaniowa	Adres ul. Miernicza 22, 50-435 Wrocław	
Projekt Remont klatki schodowej.		Adres inwestycji Działka nr 51, AM-9, obręb Południe, ul. Miernicza 22, 50-435 Wrocław		
Temat rysunku Rzut klatki schodowej - 1 piętro, 2 piętro		Imię i nazwisko Data Nr upr. Podpis		
Arch. Projektował: mgr inż. arch. Katarzyna Kubsik		04.2013	51/DSOKK/2011	
Orzeczenie techn.: mgr inż. Mariusz Fabjanowski		04.2013	145/DOS/05	
BOB/13/20	1:50	PB	Arch.	A.02
Nr projektu	Skala	Faza	Branża	Nr rysunku