



BALKON B-01 WIDOK OD FRONTU

SZTUK: 6
Skala 1:20

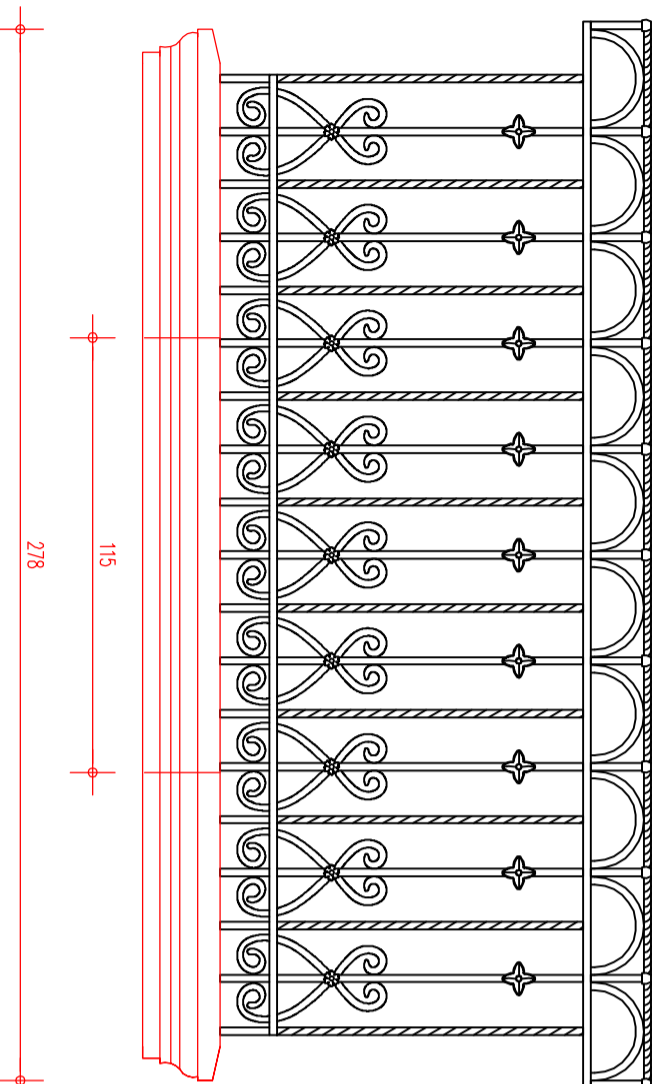

BALKON B-01 WIDOK Z BOKU

Skala 1:20


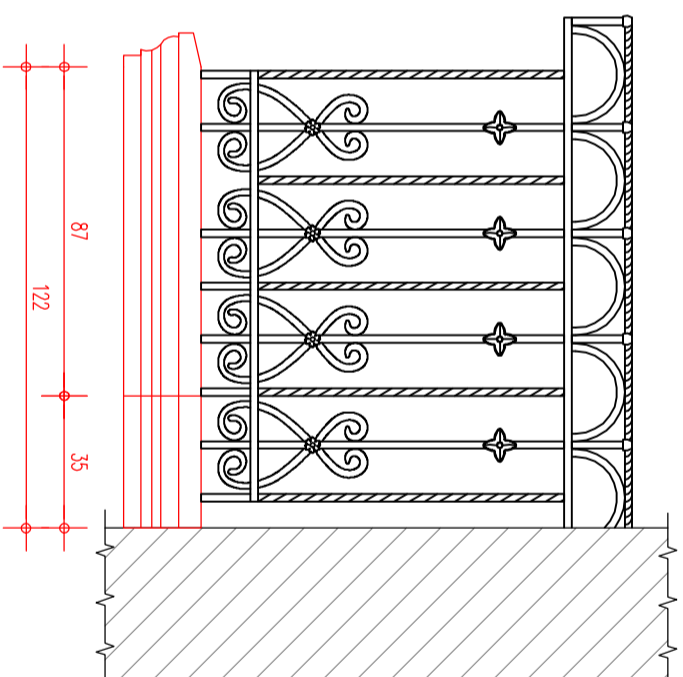


1 PRZEKRÓJ A-A

- 1 Farba AKRYLIT B do posadzek betonowych
- Wyłewka w spodku (3-5cm) zbrojona siatką posadzkową
- Izolacja cegła - Superflex 10
- Istniejąca płyta balkonowa
- Łytek cementowo-wapienny

BALKON B-01 WIDOK Z GÓRY

Skala 1:20

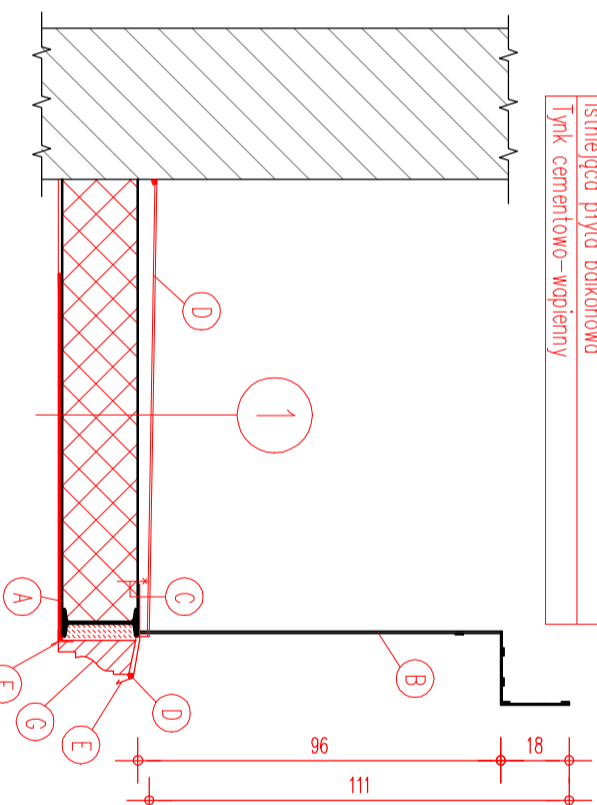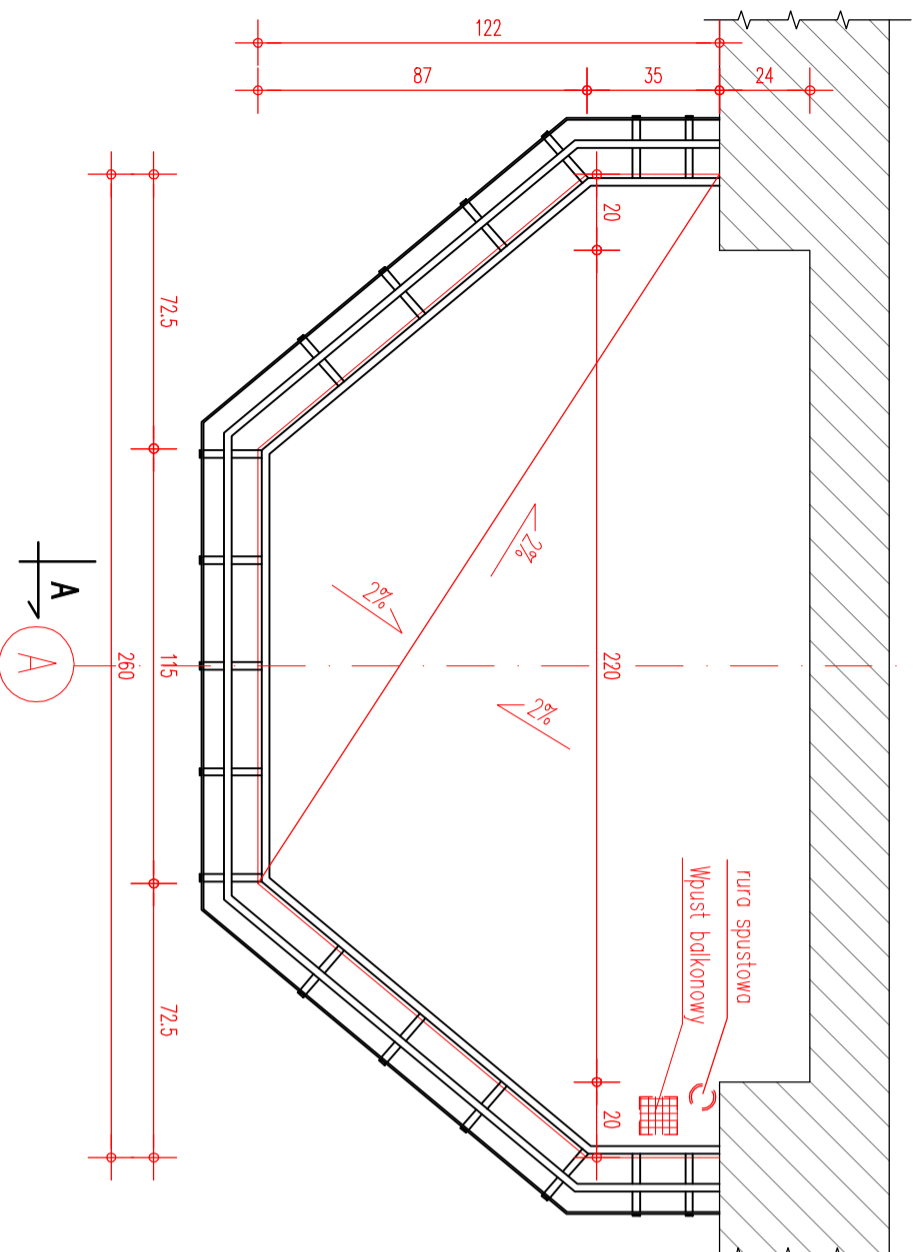


- A. - kształtownik stalowy – zabezpieczyć antykorozyjnie i wzmocnić w strefie przysięciennej
- B. – balustrada do remontu, zabezpieczyć antykorozyjnie i pomalować 2xfarbą chlorokauczukową
- C. – kotki rozporowe co 20cm
- D. – Siłkon dekarSKI bezbarwny
- E. – Obróbki blacharskie proj.(bl. tytanowo-cynkowa)
- F. – Listwa narożna z kapinosem
- G. – Czynn systemowy

UWAGI:

Wszystkie wymiary sprawdzić na budowie
grubość powłok malarskich 160 µm
kolor RAL7015

LOKALIZACJA BALKONÓW NA ELEWACJI BUDYNKU

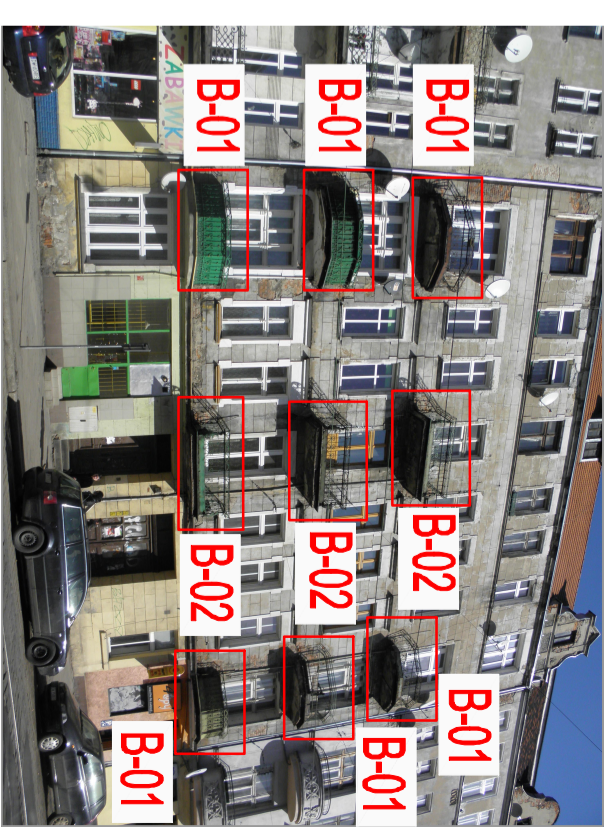

OBOWIĄZUJĄCA WYSOKOŚĆ BALUSTRADY TO 110cm.
W PRZYPADKU KONIECZNOŚCI PODNIĘSIENIA BALUSTRADY BALKONU
NALEŻY ZASTOSOWAĆ SIĘ DO WYTŁCZONYCH Z RYSUNKU K-02

BOB		BIURO OBSŁUGI BUDOWNICTWA	
		MARIUSZ FABIAŃSKI	
		tel. 713 459 264/ e-mail: pracownia_bob@gmail.com	
		ul. Kuczborska 13/1, 50-323 Wrocław/ www.bob-projekt.pl	

TEMAT PROJEKTU	REMONT ELEWACJI FRONTOWEJ, PODWÓZKOWEJ ORAZ SZCZYTOWEJ, OCIEPLENIE ELEWACJI PODWÓZKOWEJ I SZCZYTOWEJ ORAZ REMONT BALKONÓW W BUDYNKU MIESZKALNYM WIELOMOROWIDZINNYM PRZY UL. T. KOŚCIUSZKI 192 WIE WROCŁAWIU		
OBIEKT	Budynnek mieszkalny wielomorowidziny - kamienica		
ADRES GEOD.	ul. Tadeusza Kościuszki 192, 50-437 Wrocław		
ADRES	dz. nr 49, AM-11, obręb: POLUDNIE		
INWESTOR	WSPÓLNOTA MIESZKANOWIA		
IMIE I NAZWISKO		Data	Nr uprawnień
PROJEKTOWAŁ	mgr inż. arch. Agnieszka Wierńska	10.2019	30D/SOKKZ2018
SPRAWDZIŁ	mgr inż. arch. Jędrzej Chojnacki	10.2019	07D/SOKKZ2016
WSPÓŁPRACA	mgr inż. arch. Joanna Fuja	10.2019	
KONSTRUKCJA	mgr inż. Łukasz Hulbój	10.2019	DOŚ0094/PWBRKd/18
SPRAWDZIŁ	mgr inż. Mariusz Fabjański	10.2019	145/DOŚ09
TEMAT RYSUNKU	BALKON B1		
NR PROJEKTU	PB	K	1:20
	BRANŻA	SKALA	NR RYSUNKU
BOB/19/50			K-01
	STADIUM		NR STR.