



ELEWACJA TYLNA  
Skala 1:100

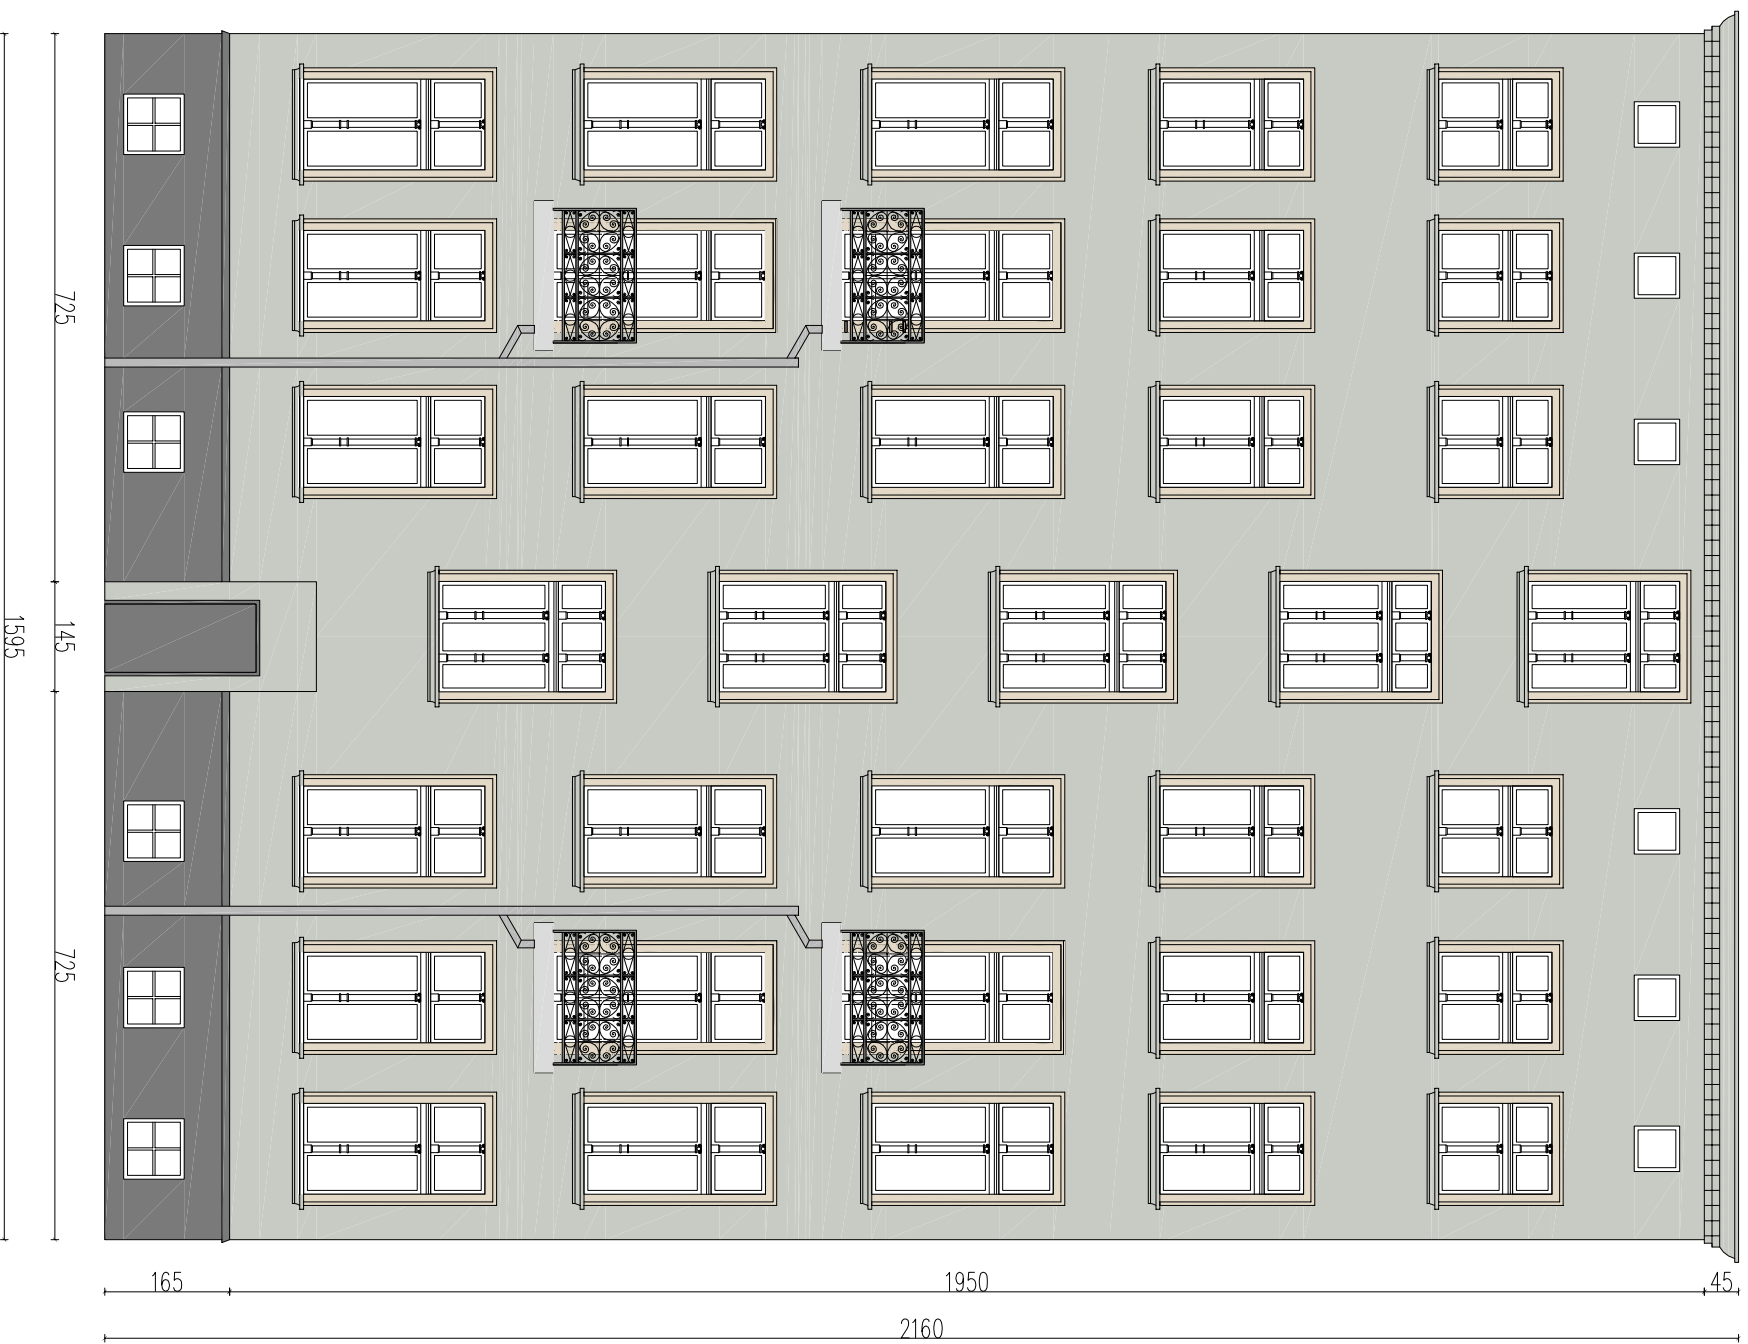

PRZYJĘTA KOLORYSTYKA

- kolor RAL 1013
- kolor RAL 7037
- kolor RAL 9018

UWAGI:  
Wszystkie wymiary sprawdzić na budowie.

		<b>Biurow Obsługi Budownictwa</b> <b>Mariusz Fabjanowski</b> 50-323 Wrocław, ul. Kluczborska 13/1 tel.0506177881 , tel./fax(071) 345 92 64		
Investor	Wspólnota Mieszkaniowa			
Adres	Wrocław, ul. Miernicza 9			
Projekt	Projekt remontu balkonów, elewacji frontowej oraz elewacji od strony podwórza wraz z dociepleniem w budynku mieszkalnym			
Adres inwestycji	Wrocław, ul. Miernicza 9			
Temat rysunku	<b>Elewacja od strony podwórza- kolorystyka</b>			
	Inię i nazwisko	Data	Nr upr.	Podpis
Architektura:	dr inż. arch. Przemysław Nowakowski	08.2014	294/94/UW	
Sprawdził:	mgr inż. arch. Grzegorz Gajewski	08.2014	25/03/D01A	
Konstrukcja:	mgr inż. Mariusz Fabjanowski	08.2014	145/D05/05	
Sprawdził:	mgr inż. Grzegorz Kędzierski	08.2014	201/D05/09	
<b>BOB/29/14</b>	<b>1:100</b>	<b>P.B.</b>	<b>Arch.</b>	<b>A-05</b>
Nr projektu	Skala	Faza	Branża	Nr rysunku