PROJEKTOWANA PŁYCINA Z ORNAMENTEM DETAL 1 skala 1:10

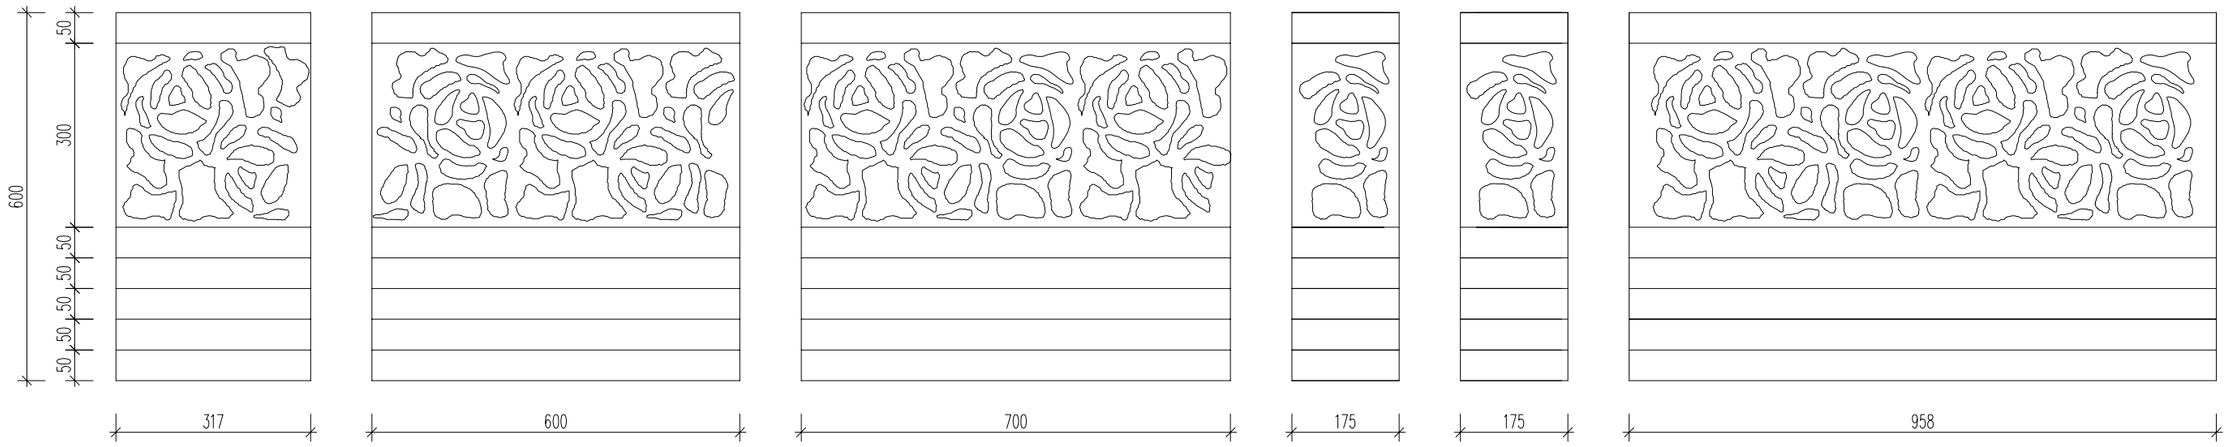

PROJEKTOWANE BONIE skala 1:10

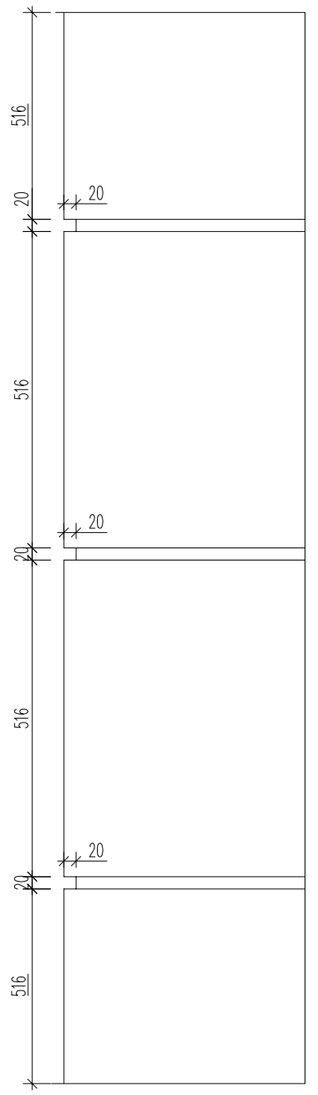

PROJEKTOWANY PILASTER skala 1:20

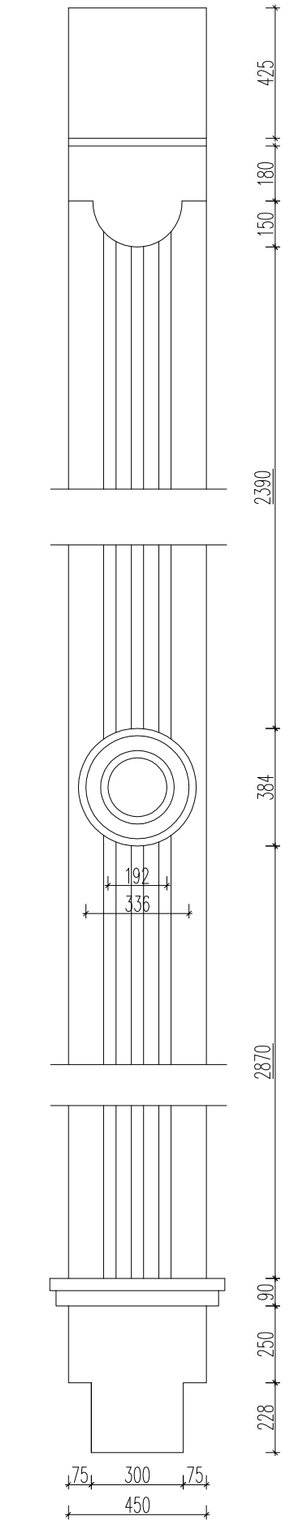

PROJEKTOWANA PŁYCINA Z ORNAMENTEM DETAL 2 skala 1:10

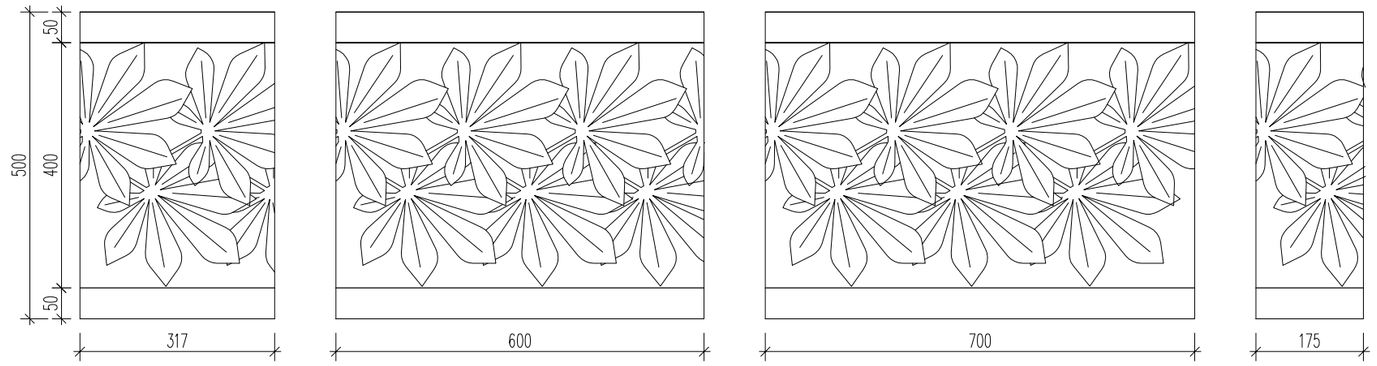

PROJEKTOWANA PŁYCINA Z ORNAMENTEM DETAL 3 skala 1:10

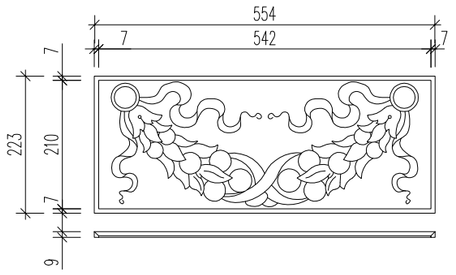

PROJEKTOWANY FRONTON Z ORNAMENTEM skala 1:20

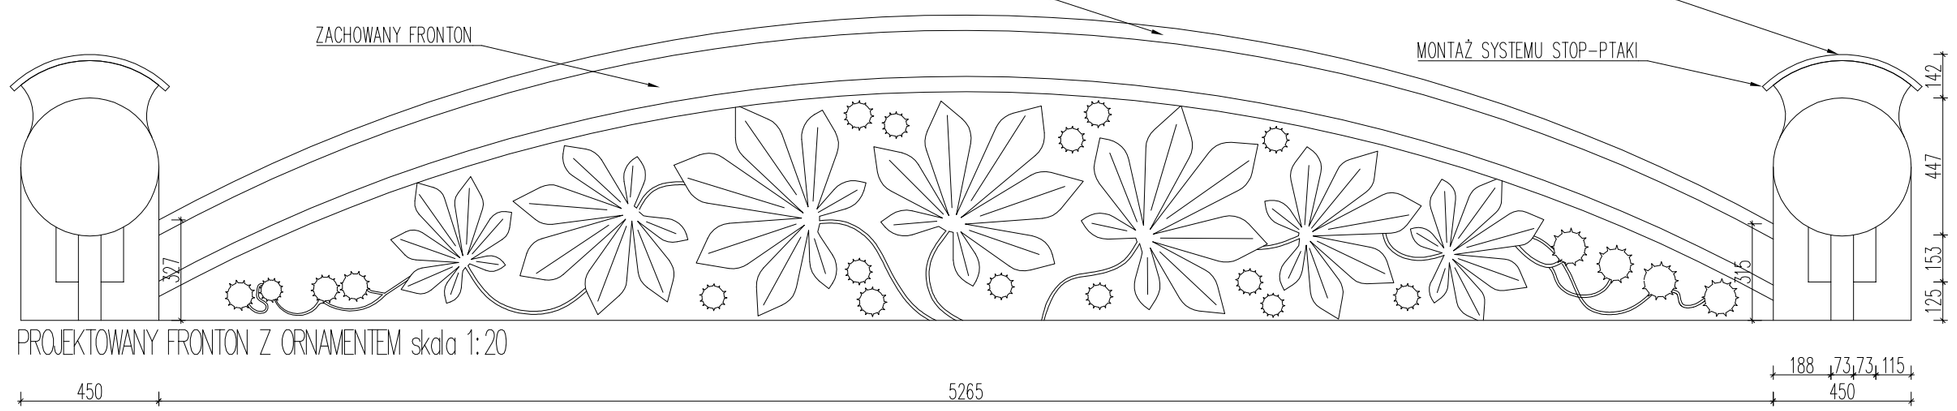

PROJEKTOWANA KONSOLA Z ORNAMENTEM DETAL 5 skala 1:10

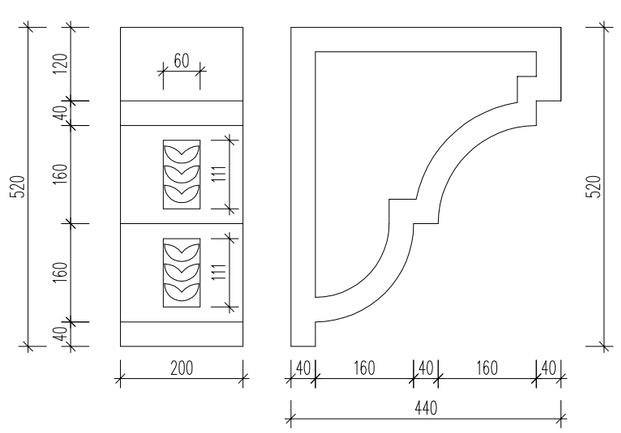

PROJEKTOWANA PŁYCINA Z ORNAMENTEM DETAL 4 skala 1:10

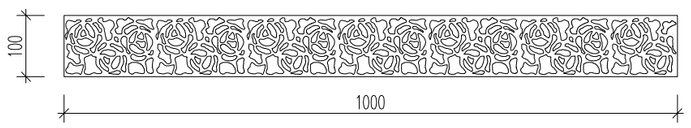

UWAGI:

1. WYMIARY I RZĘDNE SPRAWDZIĆ NA BUDOWIE, A ZAISTNIAŁE ROZBIEŻNOŚCI WYJAŚNIAĆ Z PROJEKTANTEM.
2. WSZELKIE PRACE BUDOWLANE WYKONYWAĆ ZGODNIE ZE SZTUKĄ BUDOWLANĄ.
3. PRACE BUDOWLANE WYKONYWAĆ ZGODNIE Z INSTRUKCJAMI PRODUCENTÓW MATERIAŁÓW STOSOWANYCH W OBIEKCIE.
4. WSZYSTKIE UŻYTE MATERIAŁY BUDOWLANE MUSZĄ POSIADAĆ ODPOWIEDNIE ATESTY I ŚWIADECTWA DOPUSZCZAJĄCE DO STOSOWANIA W BUDOWNICTWIE ORAZ ZEZWALAJĄCE NA ICH ZASTOSOWANIE W ODPOWIEDNICH SYSTEMACH.
5. WSZELKIE WSKAZANE Z NAZWY MATERIAŁY NALEŻY ROZUMIEĆ, JAKO OKREŚLENIE WYMAGANYCH PARAMETRÓW TECHNICZNYCH LUB STANDARDÓW JAKOŚCIOWYCH. OZNACZA TO, ŻE W PRZYPADKU WSKAZANYCH Z NAZWY MATERIAŁÓW I WYROBÓW DOPUSZCZA SIĘ ZASTOSOWANIE RÓWNOWAŻNYCH MATERIAŁÓW (WYROBÓW) NIE GORSZEJ JAKOŚCI NIŻ OPISANE. CIĘŻAR UDOWODNIENIA, ŻE MATERIAŁ (WYRÓB) JEST RÓWNOWAŻNY W STOSUNKU DO WYROBU OKREŚLONEGO W PROJEKCIE, SPOCZYWA NA WYKONAWCY.
6. ZE WZGLĘDU NA UTRUDNIONY DOSTĘP DO POMIARU ELEMENTÓW WYMIARY SĄ ORIENTACYJNE.

biuro obsługi budownictwa
Biuro Obsługi Budownictwa
Mariusz Fabjanowski
50-323 Wrocław, ul.Kluczborska 13/1
tel.0506177881 , tel./fax(071) 345 92 64

Inwestor	Wspólnota Mieszkaniowa			
Adres	ul. Komuny Paryskiej 94, 50-452 Wrocław			
Obiekt	Budynek mieszkalny wielorodzinny			
Adres	ul. Komuny Paryskiej 94, 50-452 Wrocław, dz. 26/1, AM-11, obręb Południe obszar odziedziczenia: dz. 26/1, 26/8, 66/2, 1, AM-11, obręb Południe			
Temat projektu	**Remont budynku mieszkalnego wielorodzinnego wraz z dociepleniem elewacji szczytowych i tylnej**			
Temat rysunku	**Detale**			
	Imię i nazwisko		Data	Nr upr. / Podpis
Architektura:	dr inż. arch. Przemysław Nowakowski		05.2016	294/94/UW
Sprawdził:	mgr inż. arch. Grzegorz Gajewski		05.2016	25/03/DOIA
Współpraca:	inż. arch. Beata Wojtuściszyn		05.2016	-
Konstrucja:	mgr inż. Mariusz Fabjanowski		05.2016	145/DOŚ/05
Sprawdził:	mgr inż. Grzegorz Kędzierski		05.2016	201/DOŚ/09
BOB/16/33	1:10, 1:20	PB	Arch.	A-10
Nr projektu	Skala	Faza	Branża	Nr rysunku