



Budynek sąsiedni
Podwale 78
Oficyna
Elewacja od strony podwórza Podwale 79
Elewacja E-2

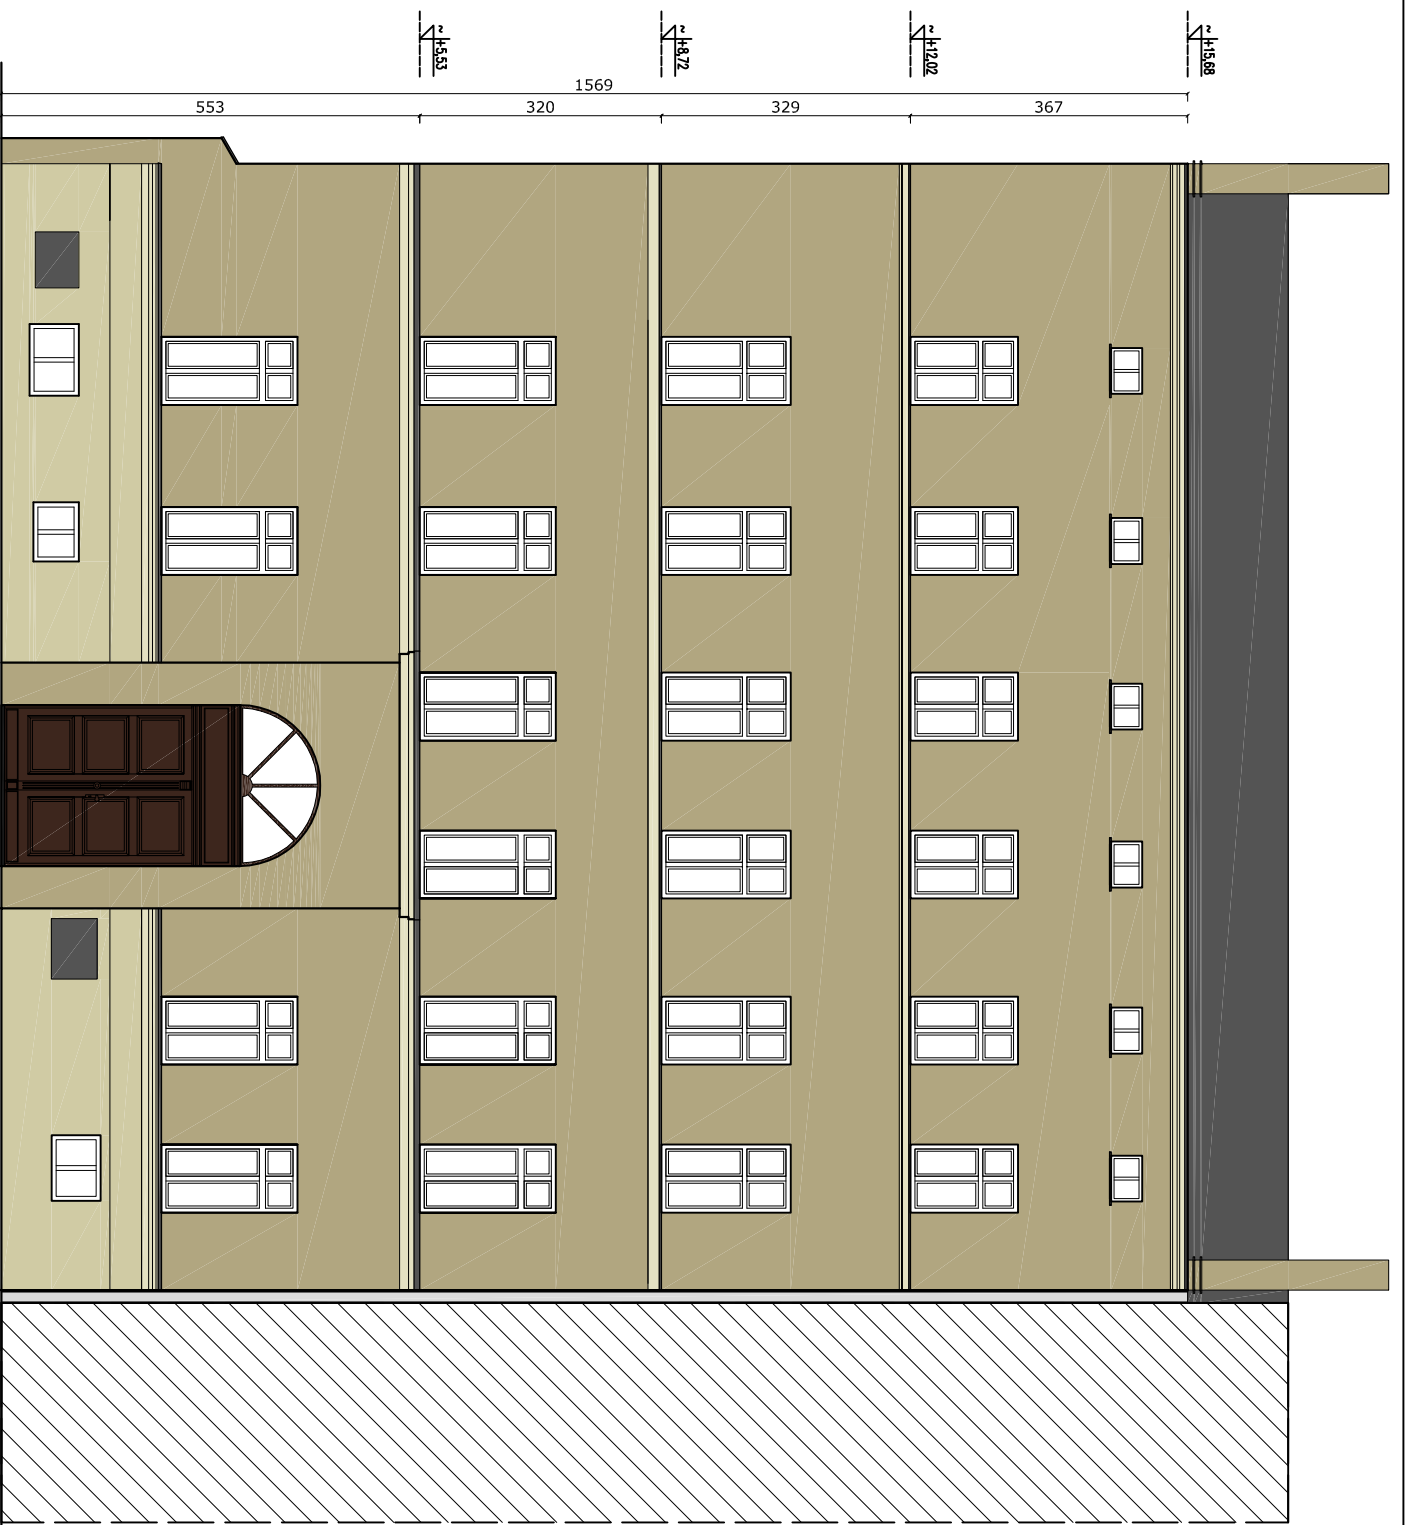


Front Podwale 79
Elewacja E-1
Budynek sąsiedni
Podwale 78

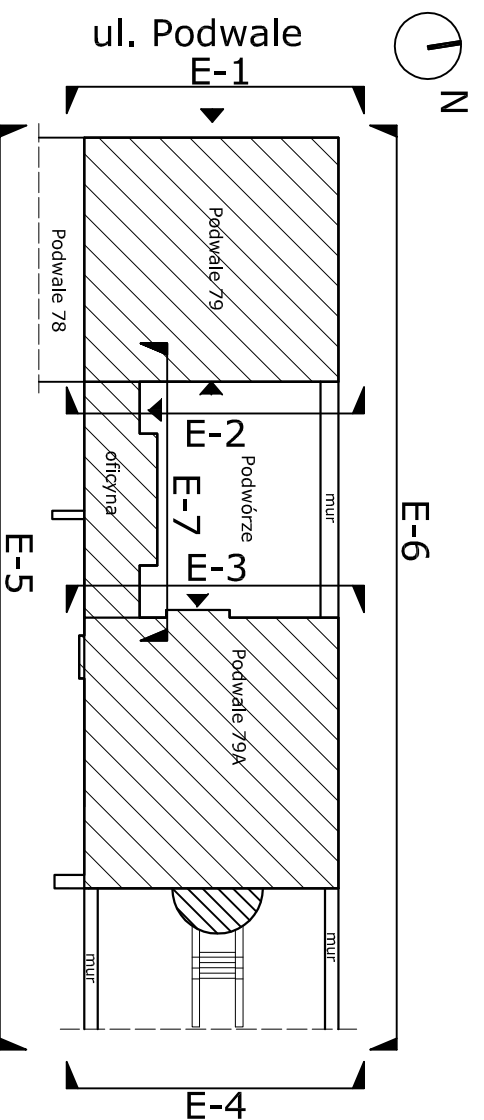

- kolorystyka:
- baumit princess 3001
 - baumit princess 3003
 - baumit home 3075
 - baumit home 3077
 - baumit smart 3305
 - RAL 8014
 - RAL 8017

- UWAGA!**
1. Kolory mogą nieznacznie odbiegać od rzeczywistości ze względu
 2. na ustawienie drukarki.
 3. Drzwi do budynków Podwale 79 i 79a malowane na kolor RAL 8014
 4. Drzwi oficyny malować na kolor RAL 8017

		Biuro Obsługi Budownictwa Martusz Fabjanowski 50-323 Wrocław, ul. Kluczborska 13/1 tel.0506177881, tel./fax(071) 345 92 64	
Investor	Adres	Wspólnota Mieszkanowa ul. Podwale 79-79A, 50-449 Wrocław	
Projekt	Remont elewacji budynku mieszkalnego		
Adres inwestycji	ul. Podwale 79-79A, 50-449 Wrocław dz. nr 7/3, AM-5, obręb Południe		
Temat rysunku	Elewacja E-1 i E-2 Podwale 79 - kolorystyka		
Architektura:	Imię i nazwisko	Data	Nr upr.
Sprawdził:	mgr inż. arch. Przemysław Nowakowski	07.2015.	294/94/UW
Asystent:	mgr inż. arch. Grzegorz Gajewski	07.2015.	29/03/DOLA
Konstrukcja:	mgr inż. arch. Anna Stoka	07.2015.	
Sprawił:	mgr inż. Marusz Fabjanowski	07.2015.	145/DOS/05
	mgr inż. Grzegorz Kędzierski	07.2015.	201/DOS/09
BOB/32/15	1:100	P.B.	Arch.
Nr projektu	Skala	Stadium	Branża
			Nr rysunku
			A-05