



Elewacja E-5

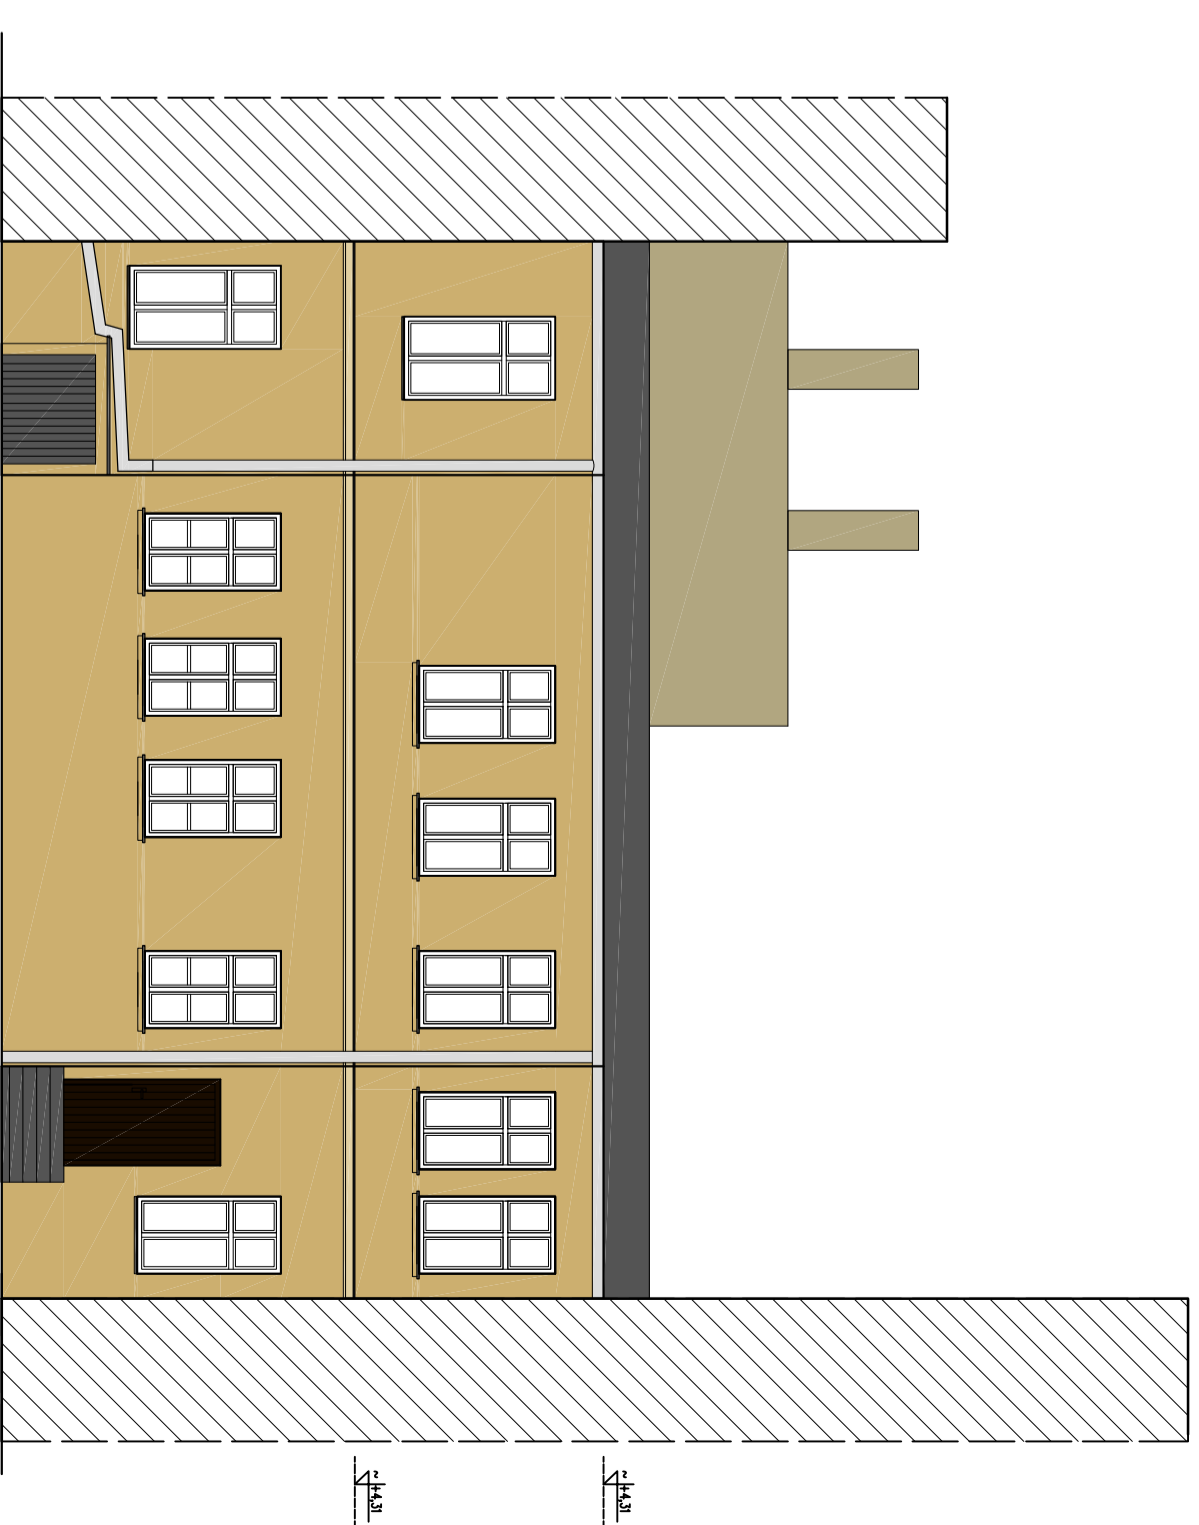


Ofcyna
Elewacja E-7

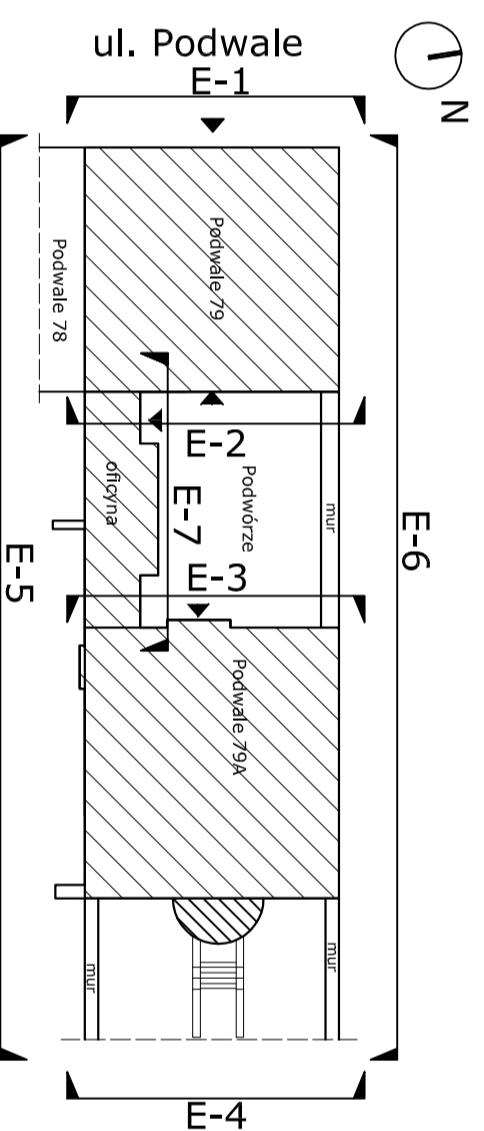

- kolorystyka:
- bounit princess 3001
 - bounit princess 3003
 - bounit home 3075
 - bounit home 3077
 - bounit smart 3305
 - RAL 8014
 - RAL 8017

- UWAGA!
1. Kolory mogą nieznacznie odbiegać od rzeczywistości ze względu na ustawienie drukarki.
 2. Drzwi do budynków Podwale 79 i 79a malowane na kolor RAL 8014
 3. Drzwi oficyny malować na kolor RAL 8017

 <p>Biuro Obsługi Budownictwa Mariusz Fabjanowski 50-323 Wrocław, ul. Kluczborska 13/1 tel. 0506177881, tel./fax(071) 345 92 64</p>		<p>ul. Podwale 79, 79A, 50-449 Wrocław dz. nr 7/3, AM-5, Osiedle Poludnie</p>	
		<p>Wspólnota Mieszkańcowa</p>	
Investor	ul. Podwale 79, 79A, 50-449 Wrocław		
Adres	ul. Podwale 79, 79A, 50-449 Wrocław		
Projekt	Remont elewacji budynku mieszkalnego		
Adres Inwestycji	ul. Podwale 79, 79A, 50-449 Wrocław		
Temat rysunku	dz. nr 7/3, AM-5, Osiedle Poludnie		
	Elewacja E-5 I E-7 Szciana szczytowa Podwale 79A I Oficyna - kolorystyka		
Imię i nazwisko	Data	Nr upr.	Podpis
Architektura:	dr inż. arch. Przemysław Nowakowski	07.2015.	294/94/UW
Sprawdził:	mgr inż. arch. Grzegorz Gajewski	07.2015.	25/03/D0A
Asystent:	mgr inż. arch. Anna Sokoła	07.2015.	
Konstrukcja:	mgr inż. Mariusz Fabjanowski	07.2015.	145/D0S/05
Sprawdził:	mgr inż. Grzegorz Kędziński	07.2015.	201/D0S/09
BOB/32/15	1:100	P.B.	Arch.
Nr projektu	Skala	Stadium	Branża
			Nr rysunku