


**ELEWACJA E-03**  
STAN PROJEKTOWANY  
skala 1:100

OTYNKOWANIE TRZONÓW KOMINOWYCH  
WYMIANA OBRÓBEK  
BLACHARSKICH

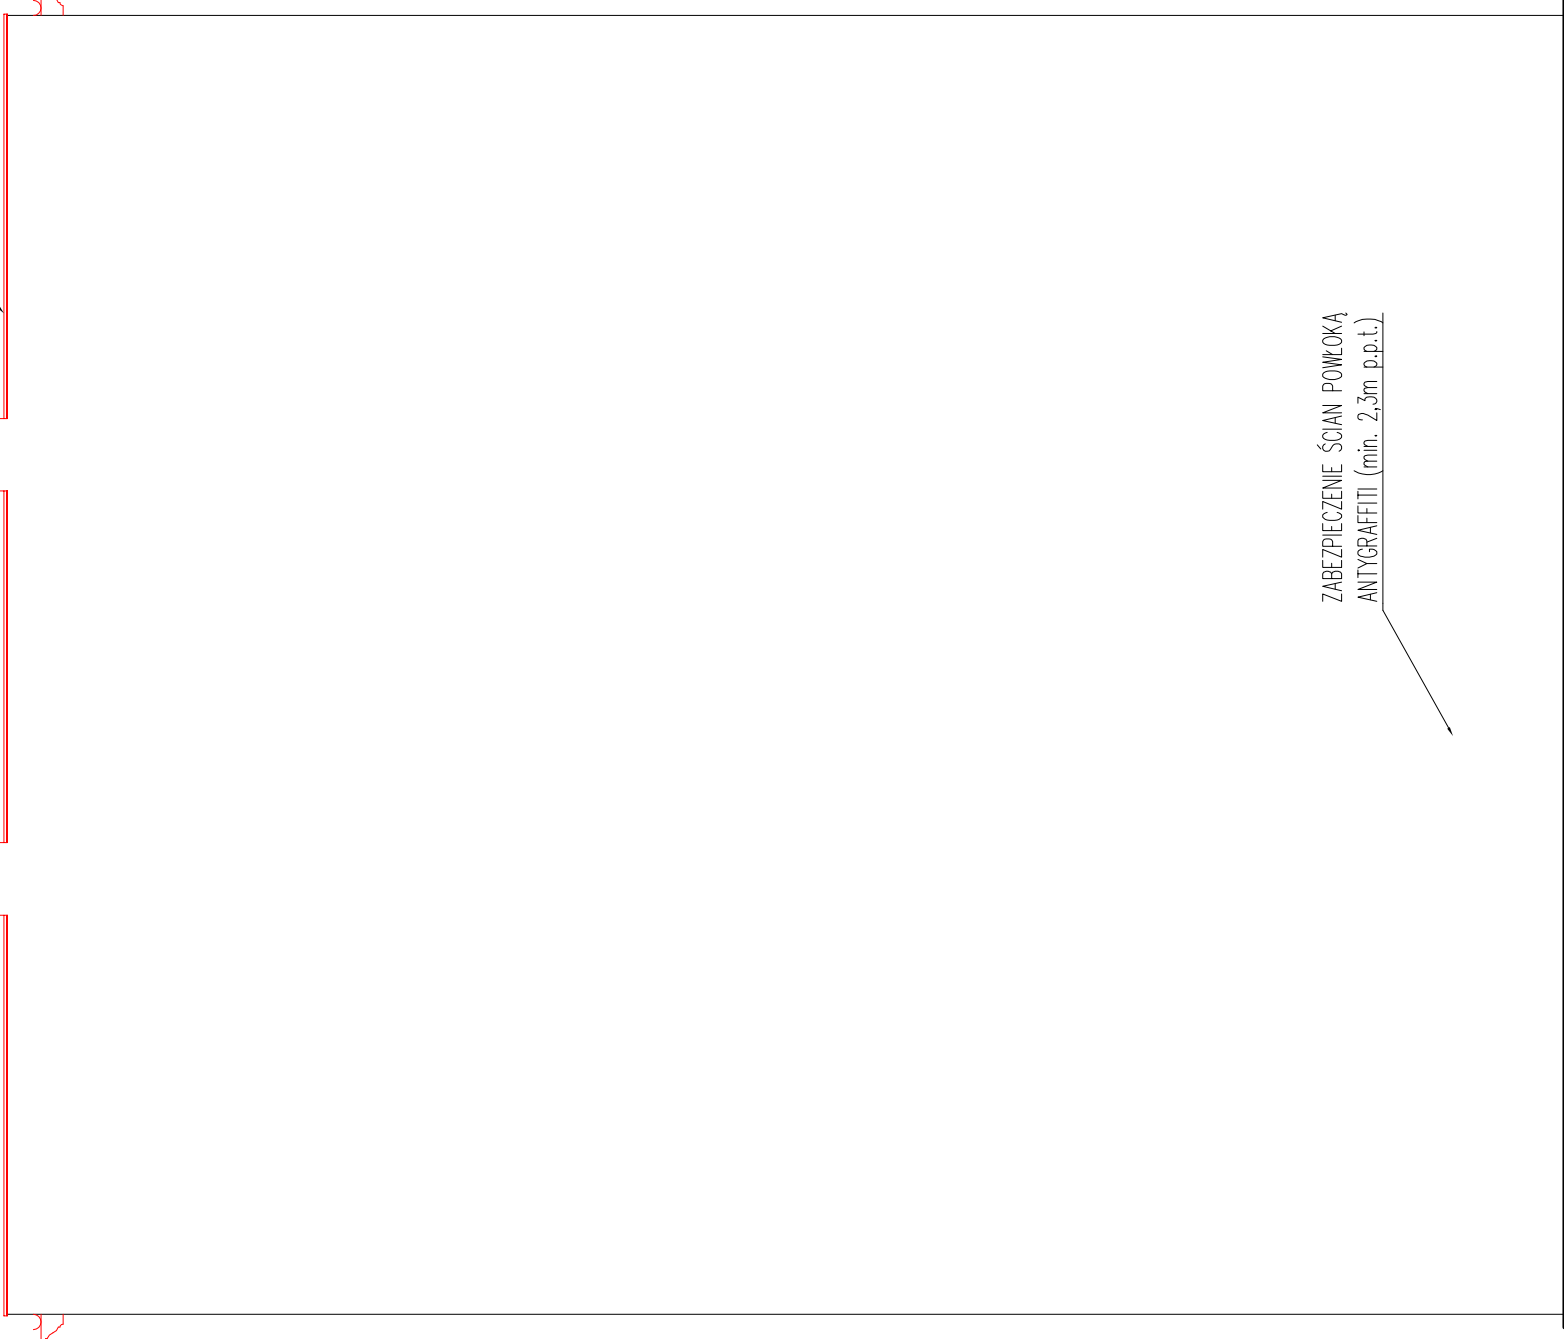

ZABEZPIECZENIE ŚCIAN POWŁOKĄ  
ANTYGRAFITI (min. 2,3m p.p.t.)

1718 + 15

**ELEWACJA E-04**  
STAN PROJEKTOWANY  
skala 1:100

WYMIANA OBRÓBEK  
BLACHARSKICH

PAS WEŁNY MINERALNEJ

BUDYNEK OBJĘTY OPRACOWANIEM


ZABEZPIECZENIE ŚCIAN POWŁOKĄ  
ANTYGRAFITI (min. 2,3m p.p.t.)

410 + 15

UWAGI:

1. WYMIARY I RZĘDNE SPRAWDZIĆ NA BUDOWIE, A ZAISTNIAKIE ROZBIEŻNOŚCI WYJAŚNIAĆ Z PROJEKTANTEM.
2. WSZELKIE PRACE BUDOWLANE WYKONYWAĆ ZGODNIE ZE SZTUKĄ BUDOWLANĄ.
3. PRACE BUDOWLANE WYKONYWAĆ ZGODNIE Z INSTRUKCJAMI PRODUCENTÓW MATERIAŁÓW STOSOWANYCH W OBIEKCIE.
4. WSZYSTKIE UŻYTE MATERIAŁY BUDOWLANE MUSZĄ POSIADAĆ ODPowiednie ATESYTY I ŚWIADECTWA DOPUSZCZAJĄCE DO STOSOWANIA W BUDOWNICTWIE ORAZ ZEZWALAJĄCE NA ICH ZASTOSOWANIE W ODPowiedNIch SYSTEMACH.
5. WSZELKIE WSKAZANE Z NAZWY MATERIAŁY NALeŻY ROZUMIEĆ, JAKO OKREŚLENIE WYMAGANYch PARAMETRÓW TECHNICZNYch LUB STANDARDÓW JAKOŚCOWYch. OZNACZA TO, ŻE W PRZYPADKU WSKAZANYch Z NAZWY MATERIAŁÓW I WYROBÓW DOPUSZCZA SIĘ ZASTOSOWANIE RÓWNOWAŻNYch MATERIAŁÓW (WYROBÓW) NIE GORSZEJ JAKOŚCI NIŻ OPISANE.
6. ZABRANIA SIĘ SKUWANIA ZACHOWANYch ALE USZKODZONYch ELEMENTÓW W CELU ZASTAPENIA ICh NOWYMI.
7. RENOWACJA ELEMENTÓW OZNACZONYch KOLOREM NIEBESKIM POLEGA NA CZYSZCZENIU ZACHOWANYch FRAGMENTÓW ORAZ REKONSTRUKCJI BRakuJĄCYch FRAGMENTÓW NA PODSTAWIE IStNIEJĄCYch DETALI NA PRZEDMIOTOWEJ ELEWACJI.
8. PROJEKTOWANE ELEMENTY (KOLOR CZERWONY) NALeŻY ODWZOROWAĆ Z IStNIEJĄCYch NA PRZEDMIOTOWEJ ELEWACJI LUB NA PODSTAWIE DETALI sąSIEDNIch ZA POMOCĄ MASY SZUKATORSKIEJ.
9. PODCZAS PRAC REMONTOWYch WYMAGANA JEST KONSULTACJA Z PROJEKTANTEM W CELU WERYFIKACJI POPRAWNOŚCI WYKONANIA REKONSTRUKCJI DETALI ARCHITEKTONICZNYch.

SYTUACJA skala 1:500

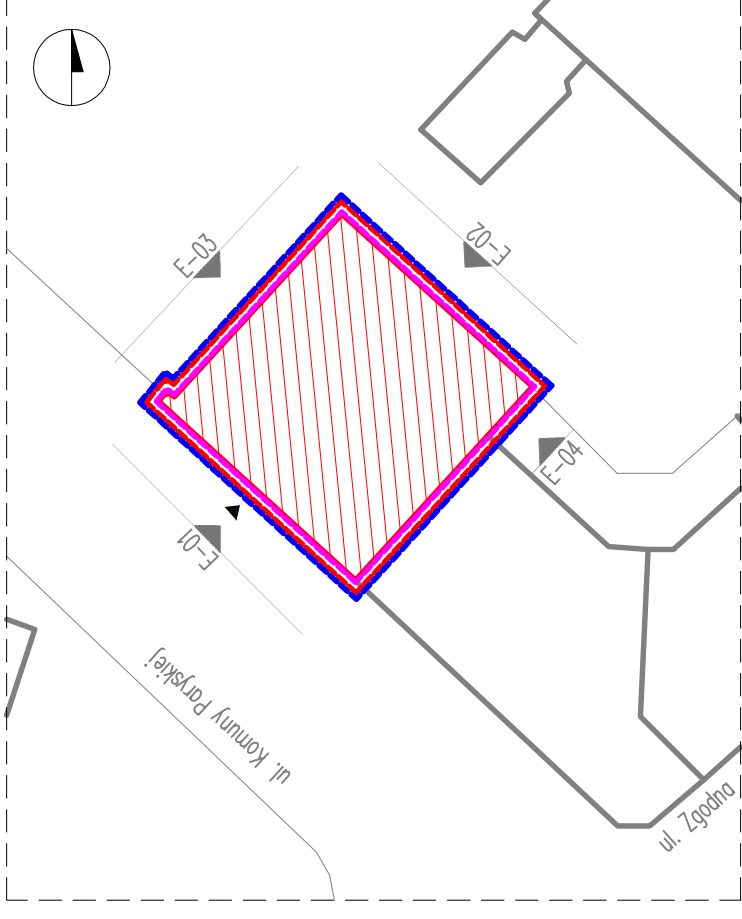

**Biuro Obsługi Budownictwa**  
Mariusz Fabjanowski  
50-323 Wrocław, ul. Kluczborska 13/1  
tel./fax: 0506177881, tel./fax: (071) 345 92 64

Investor	Współnota Mieszkańcowa		
Adres	ul. Komuny Paryskiej 94, 50-452 Wrocław		
Obiekt	Budynek mieszkalny wielorodzinny		
Adres	ul. Komuny Paryskiej 94, 50-452 Wrocław, dz. 26/1, AM-11, obręb Południe obszar oddzielający dz. 26/1, 26/8, 66/2, 1, AM-11, obręb Południe		
Temat projektu	<b>Remont budynku mieszkalnego wielorodzinnego wraz z dociepleniem elewacji szczytowych i tylnych</b>		
Temat rysunku	<b>Elewacja E-03, E-04 - stan projektowany</b>		
Imię i nazwisko	Data	Nr upr.	Podpis
dr inż. arch. Przemysław Nowakowski	05.2016	294/94/UJW	
mgr inż. arch. Grzegorz Gajewski	05.2016	25/03/DOIA	
inż. arch. Beata Wojuściszyń	05.2016	-	
mgr inż. Mariusz Fabjanowski	05.2016	145/DOS/05	
mgr inż. Grzegorz Kędzierski	05.2016	201/DOS/09	
<b>BOB/16/33</b>	<b>1:100</b>	<b>PB</b>	<b>Arch.</b>
Nr projektu	Skala	Faza	Branża
			Nr rysunku

ELEMENTY PROJEKTOWANE  
ELEMENTY DO RENOWACJI Z MIEJSCOWYM ODTWORZENIEM DETALU  
ELEMENTY DO WYMIANY PRZY KOLEJNYM REMONCIE  
(ZALECANA WYMIANA – POZA ZAKRESEM OPRACOWANIA)  
ELEMENTY DO ZDEMONTOWANIA

