



ELEWACJA FRONTOWA
Skala 1:100

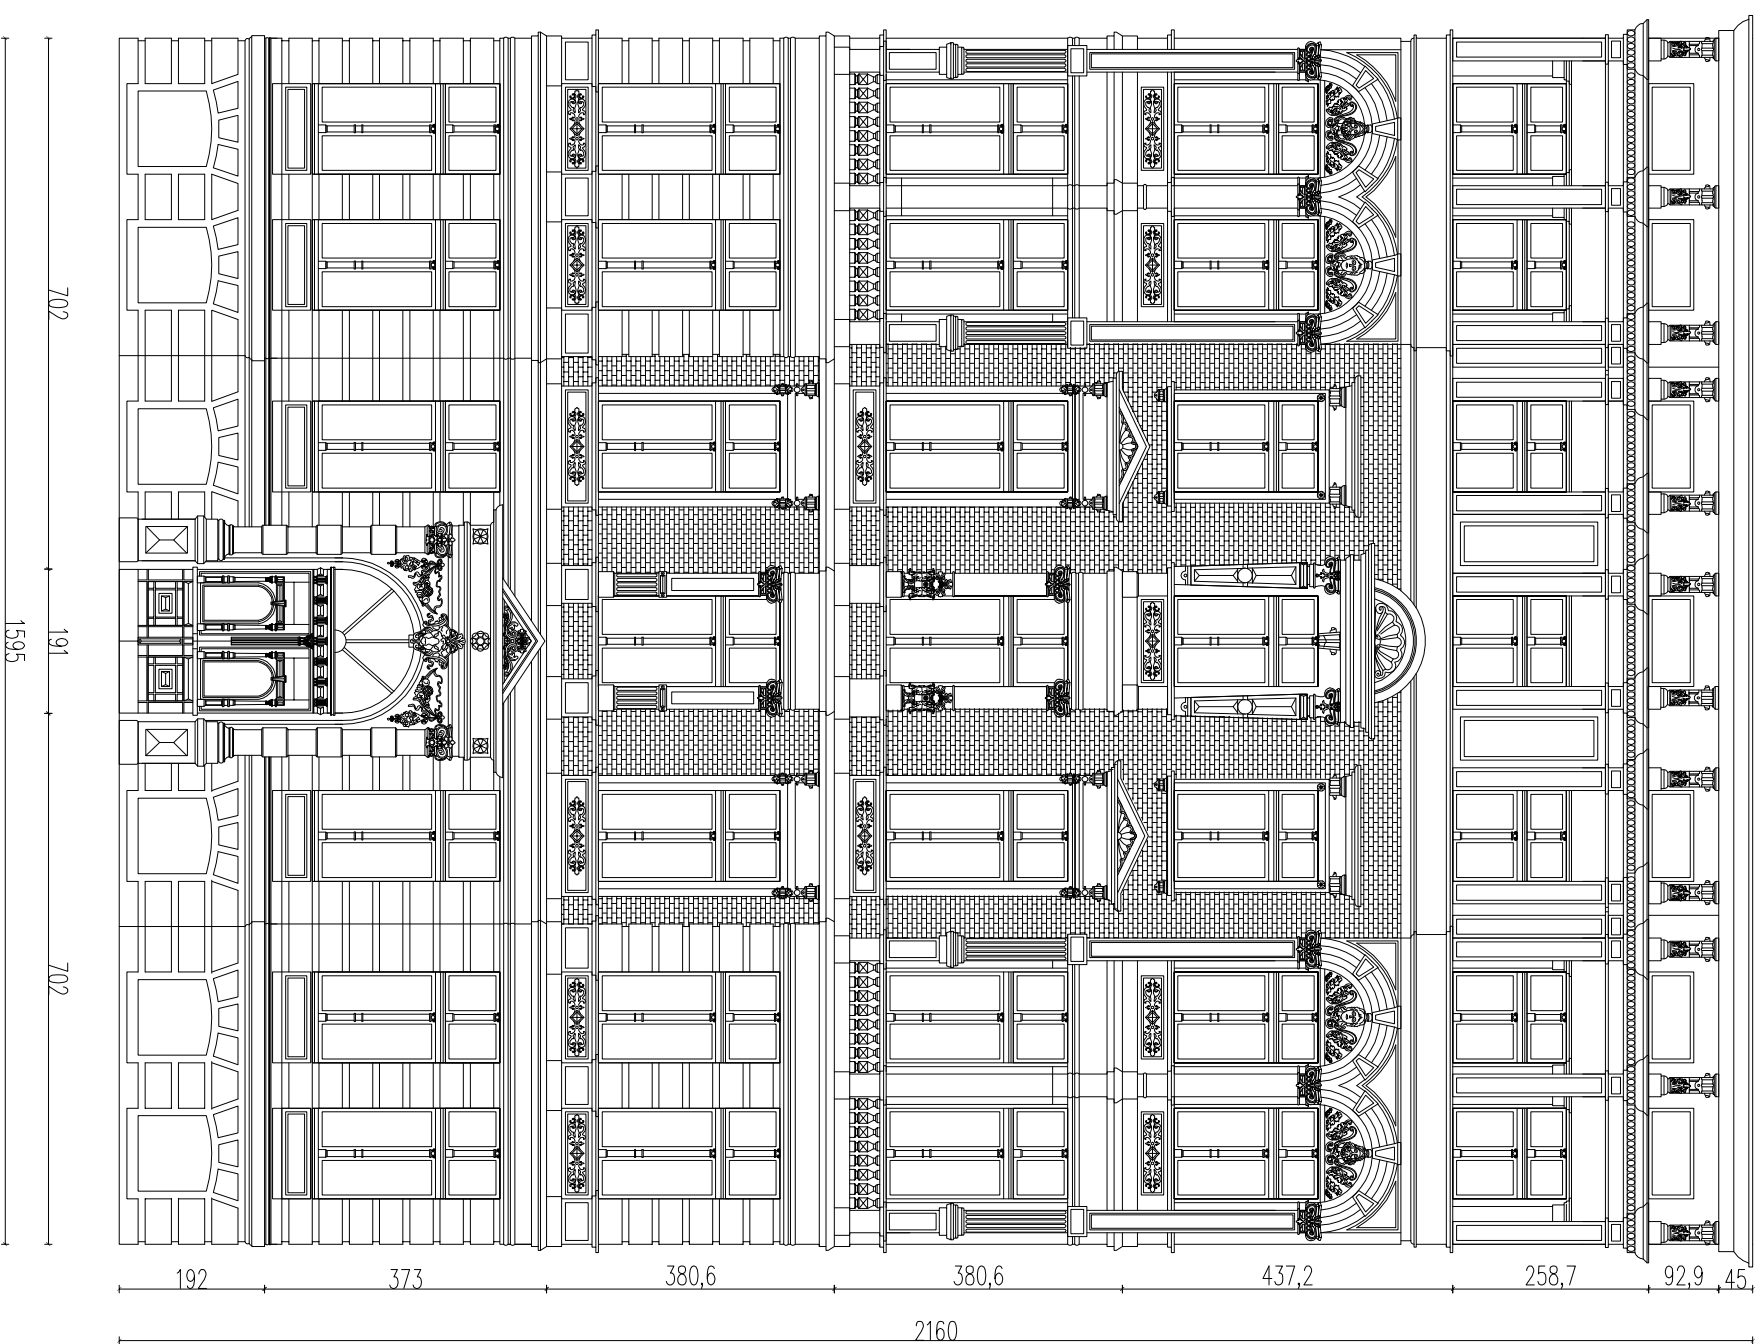

UWAGI:
Wszystkie wymiary sprawdzić na budowie.

		Biuro Obsługi Budownictwa Mariusz Fabjanowski 50-323 Wrocław, ul. Kluczborska 13/1 tel. 0506177881, tel./fax(071) 345 92 64		
Investor	Wspólnota Mieszkaniowa			
Adres	Wrocław, ul. Mierlicza 9			
Projekt	Projekt remontu balkonów, elewacji frontowej oraz elewacji od strony podwórza wraz z dociepleniem w budynku mieszkalnym			
Adres inwestycji	Wrocław, ul. Mierlicza 9			
Temat rysunku	Elewacja frontowa			
	Imię i nazwisko	Data	Nr upr.	Podpis
Architektura:	dr inż. arch. Przemysław Nowakowski	08.2014	294/94/UW	
Sprawdził:	mgr inż. arch. Grzegorz Gajewski	08.2014	25/03/DOLA	
Konstrukcja:	mgr inż. Mariusz Fabjanowski	08.2014	145/DOŚ/05	
Sprawdził:	mgr inż. Grzegorz Kędziński	08.2014	201/DOŚ/09	
BOB/29/14	1:100	P.B.	Arch.	A-01
Nr projektu	Skala	Faza	Branża	Nr rysunku