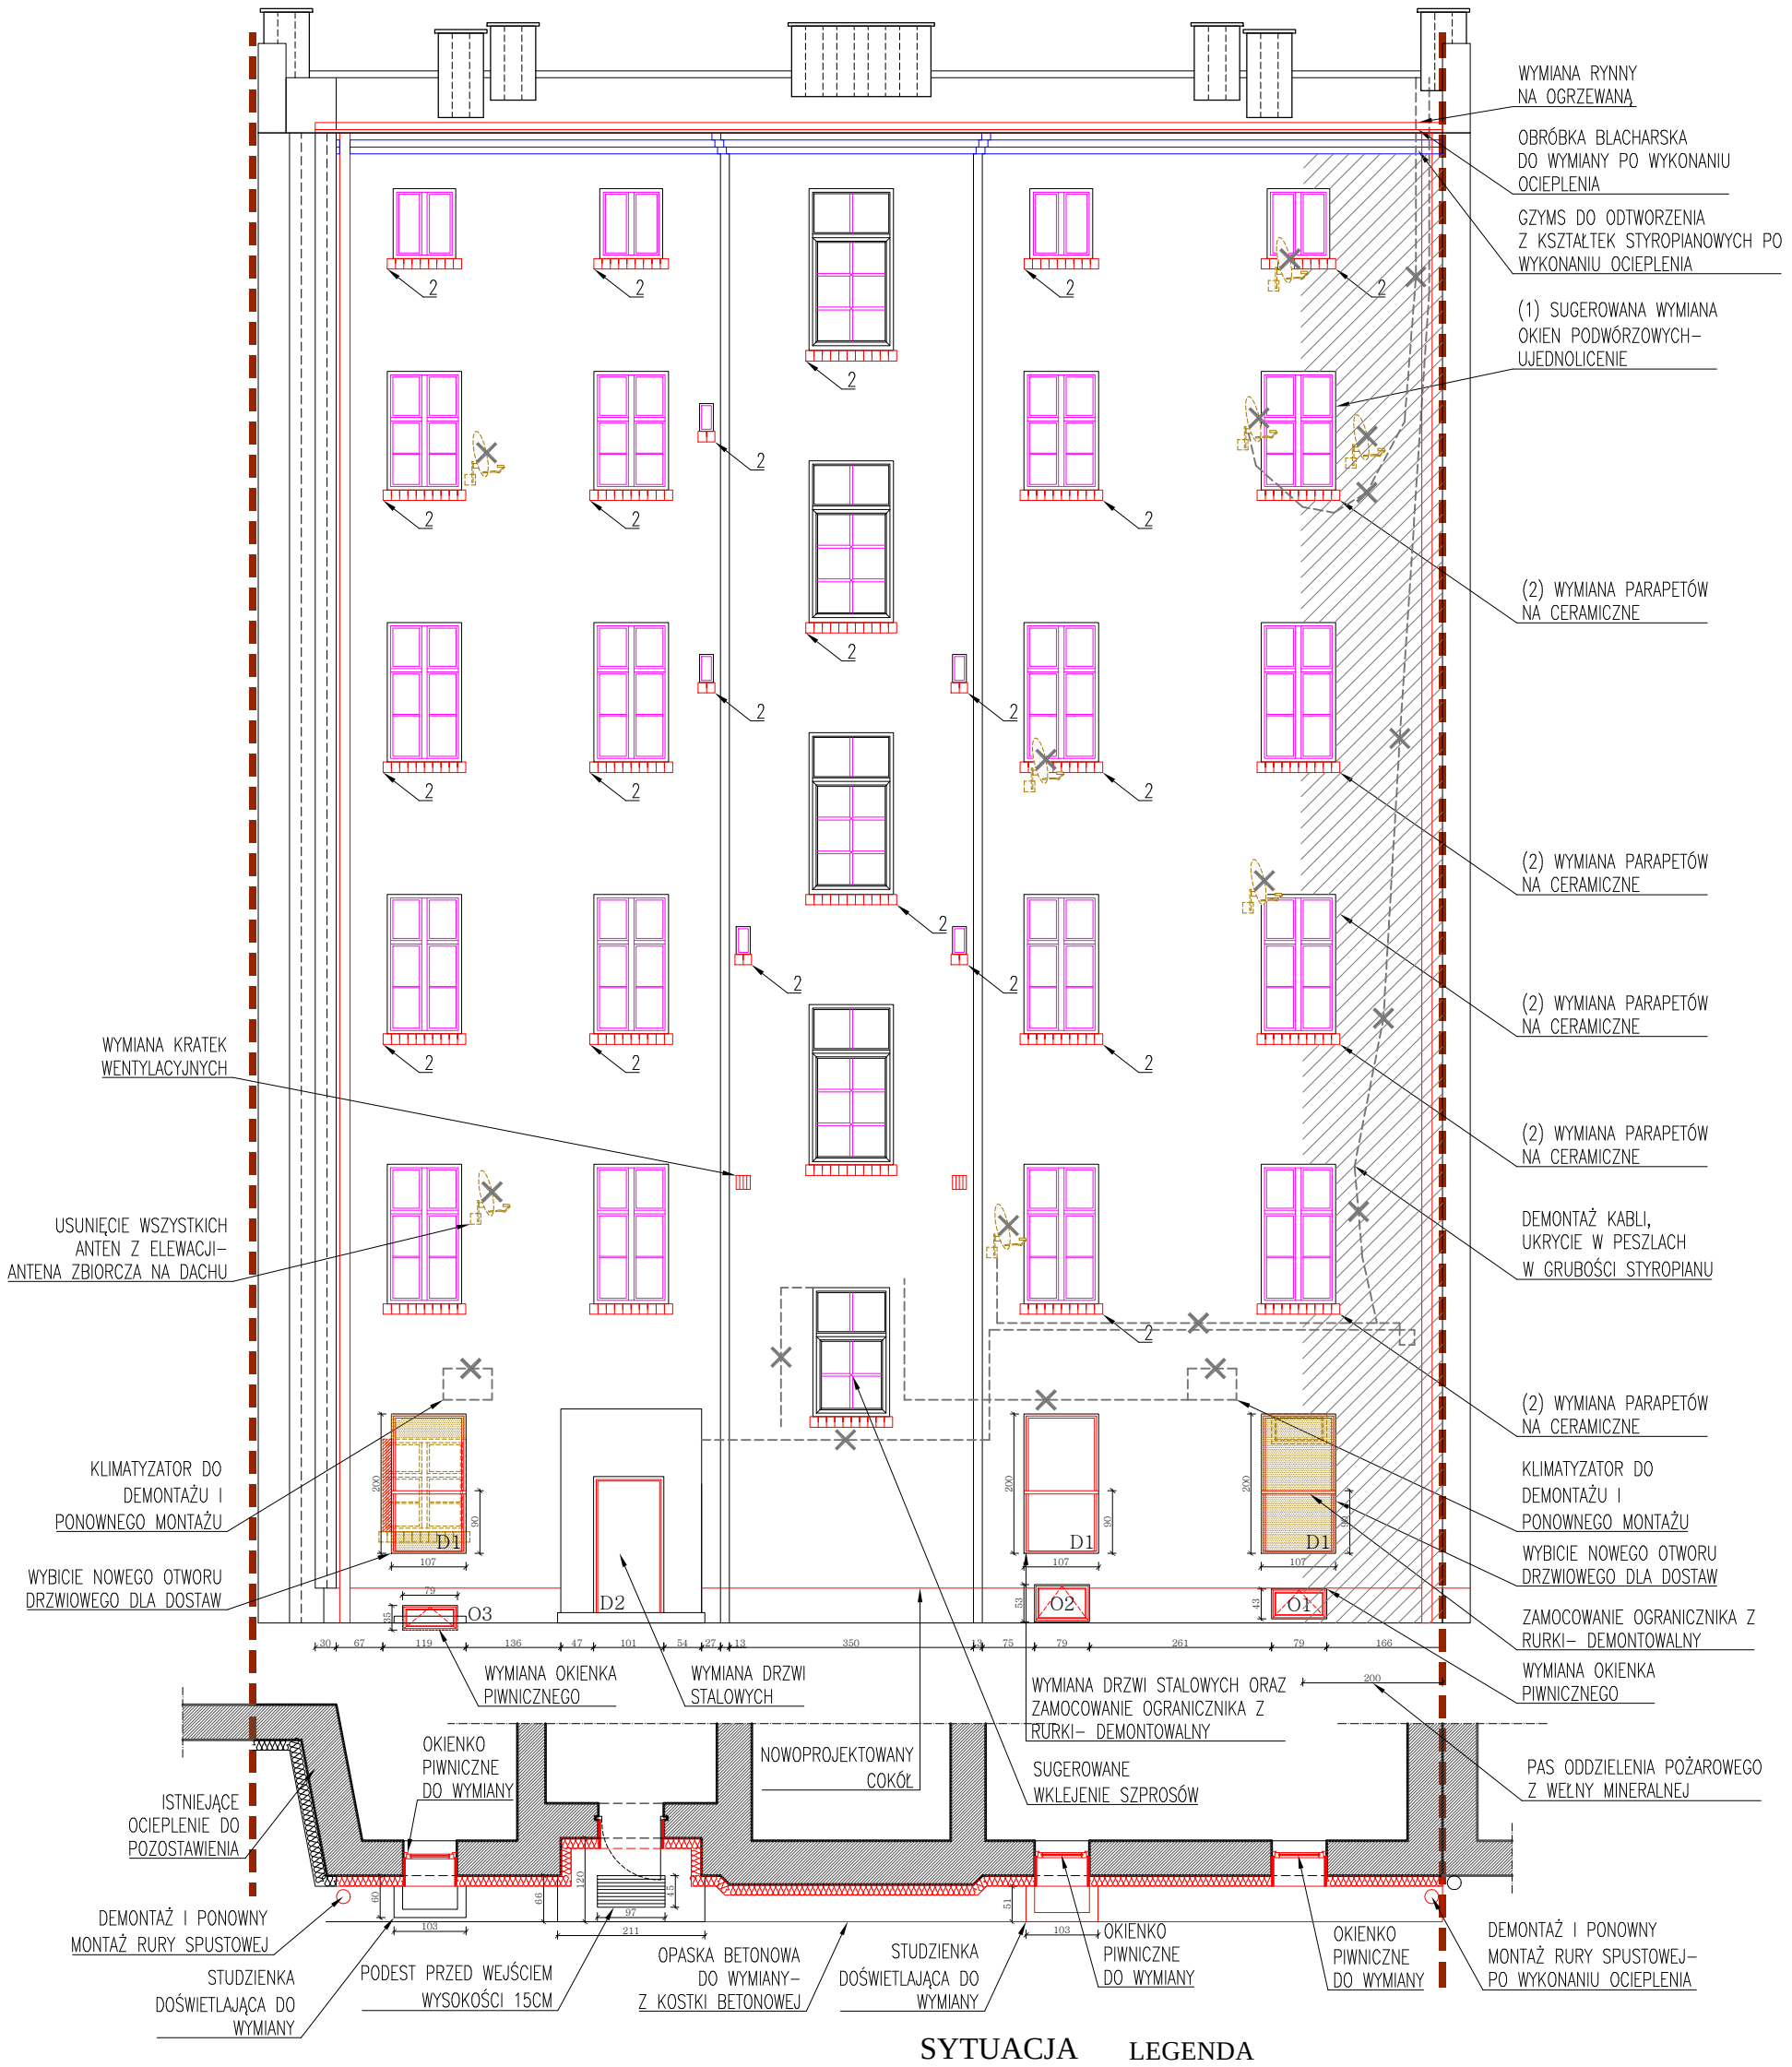

SYTUACJA

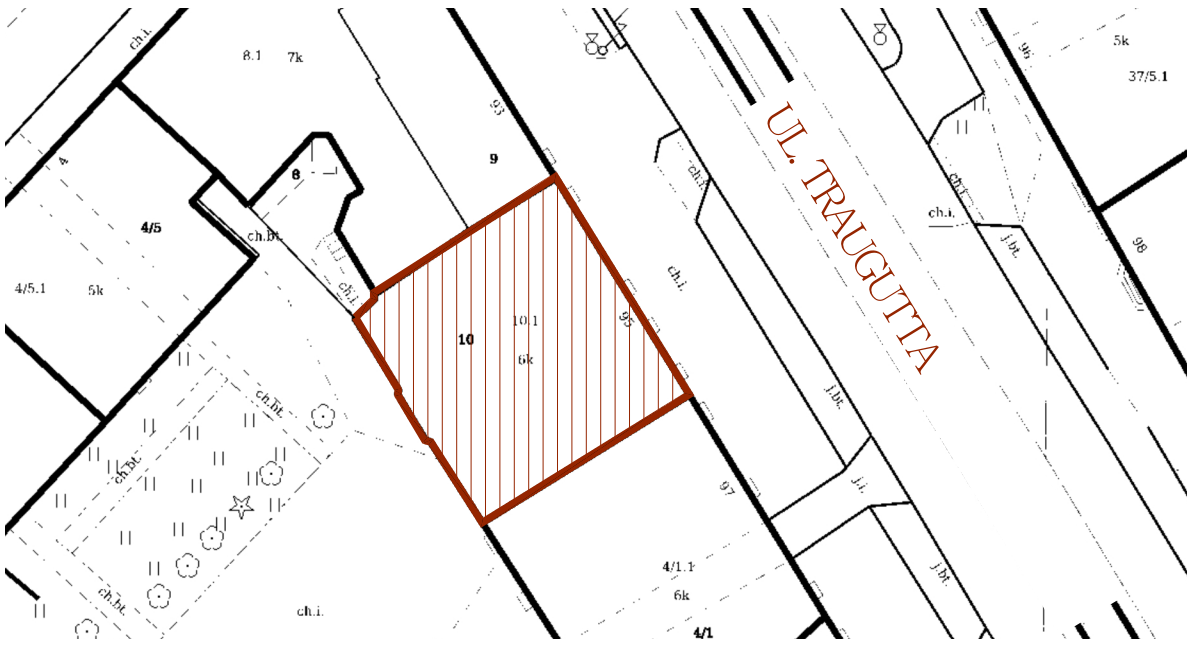

LEGENDA

- ELEMENTY PROJEKTOWANE
- ELEMENTY DO RENOWACJI z miejscowym odtworzeniem detalu
- ELEMENTY DO DEMONTAŻU
- SUGEROWANA WYMIANA STOLARKI OKIENNEJ- poza zakresem opracowania

biuro obsługi budownictwa

Biuro Obsługi Budownictwa
Mariusz Fabjanowski
50-323 Wrocław, ul.Kluczborska 13/1
tel.0506177881 , tel./fax(071) 3459264

Inwestor	Wspólnota mieszkaniowa
Adres	ul. Traugutta 95, 50-419 Wrocław
Obiekt	Kamienica- budynek mieszkalny wielorodzinny
Adres geodezyjny	Inwestycja: Dz. nr 10, AM-11, obręb Południe Obszar odd.: dz. nr 10, 4/13, AM-11, obręb Południe
Temat projektu	REMONT ELEWACJI FRONTOWEJ ORAZ PODWÓRZOWEJ Z OCIEPLENIEM, KLATKI SCHODOWEJ ORAZ STRYCHU BUDYNKU PRZY UL. TRAUGUTTA 95 WE WROCŁAWIU
Temat rysunku	ELEWACJA PODWÓRZOWA- PROJEKT

	Imię i nazwisko	Data	Nr upr.	Podpis
Architektura:	dr inż. arch. Przemysław Nowakowski	10.2016	294/94/UW	
Sprawdził:	mgr inż. arch. Grzegorz Gajewski	10.2016	25/03/DOIA	
Współpraca:	mgr inż. arch. Anna Paluch	10.2016	-	
Konstrukcja:	mgr inż. Mariusz Fabjanowski	10.2016	145/DOŚ/05	
Sprawdził:	mgr inż. Grzegorz Kędzierski	10.2016	201/DOŚ/09	

BOB/80/16	1:50	PB	Arch.	A-02
Nr projektu	Skala	Stadium	Branża	Nr rysunku

UWAGI:

1. WYMIARY I RZĘDNE SPRAWDZIĆ NA BUDOWIE, A ZAISTNIAŁE ROZBIEŻNOŚCI WYJAŚNIAĆ Z PROJEKTANTEM.
2. WSZELKIE PRACE BUDOWLANE WYKONYWAĆ ZGODNIE ZE SZTUKĄ BUDOWLANĄ.
3. PRACE BUDOWLANE WYKONYWAĆ ZGODNIE Z INSTRUKCJAMI PRODUCENTÓW MATERIAŁÓW STOSOWANYCH W OBIEKCIE.
4. WSZYSTKIE UŻYTE MATERIAŁY BUDOWLANE MUSZĄ POSIADAĆ ODPOWIEDNIE ATESTY I ŚWIADECTWA DOPUSZCZAJĄCE DO STOSOWANIA W BUDOWNICTWIE ORAZ ZEZWALAJĄCE NA ICH ZASTOSOWANIE.
5. WSZELKIE WSKAZANE Z NAZWY MATERIAŁY NALEŻY ROZUMIEĆ, JAKO OKREŚLENIE WYMAGANYCH PARAMETRÓW TECHNICZNYCH LUB STANDARDÓW JAKOŚCIOWYCH. OZNACZA TO, ŻE W PRZYPADKU WSKAZANYCH Z NAZWY MATERIAŁÓW I WYROBÓW DOPUSZCZA SIĘ ZASTOSOWANIE RÓWNOWAŻNYCH MATERIAŁÓW (WYROBÓW) NIE GORSZEJ JAKOŚCI NIŻ OPISANE. CIĘŻAR UDOWODNIENIA, ŻE MATERIAŁ (WYRÓB) JEST RÓWNOWAŻNY W STOSUNKU DO WYROBU OKREŚLONEGO W PROJEKCIE, SPOCZYWA NA WYKONAWCY.
6. ZABRANIA SIE SKUWANIA ZACHOWANYCH ALE USZKODZONYCH ELEMENTÓW W CELU ZASTAPIENIA ICH NOWYMI.
7. RENOWACJA ELEMENTÓW OZNACZONYCH KOLOREM NIEBIESKIM POLEGA NA CZYSZCZENIU ZACHOWANYCH FRAGMENTÓW ORAZ REKONSTRUKCJI BRAKUJĄCYCH FRAGMENTÓW NA PODSTAWIE ISTNIEJĄCYCH DETALI NA PRZEDMIOTOWEJ ELEWACJI.
8. PROJEKTOWANE ELEMENTY (KOLOR CZERWONY) NALEŻY ODWZOROWAĆ Z ISTNIEJACYCH NA PRZEDMIOTOWEJ ELEWACJI LUB NA PODSTAWIE DETALI SĄSIEDNICH ZA POMOCĄ MASY SZTUKATORSKIEJ.
9. PODCZAS PRAC REMONTOWYCH WYMAGANA JEST KONSULTACJA Z PROJEKTANTEM W CELU WERYFIKACJI POPRAWNOŚCI WYKONANIA REKONSTRUKCJI DETALI ARCHITEKTONICZNYCH.