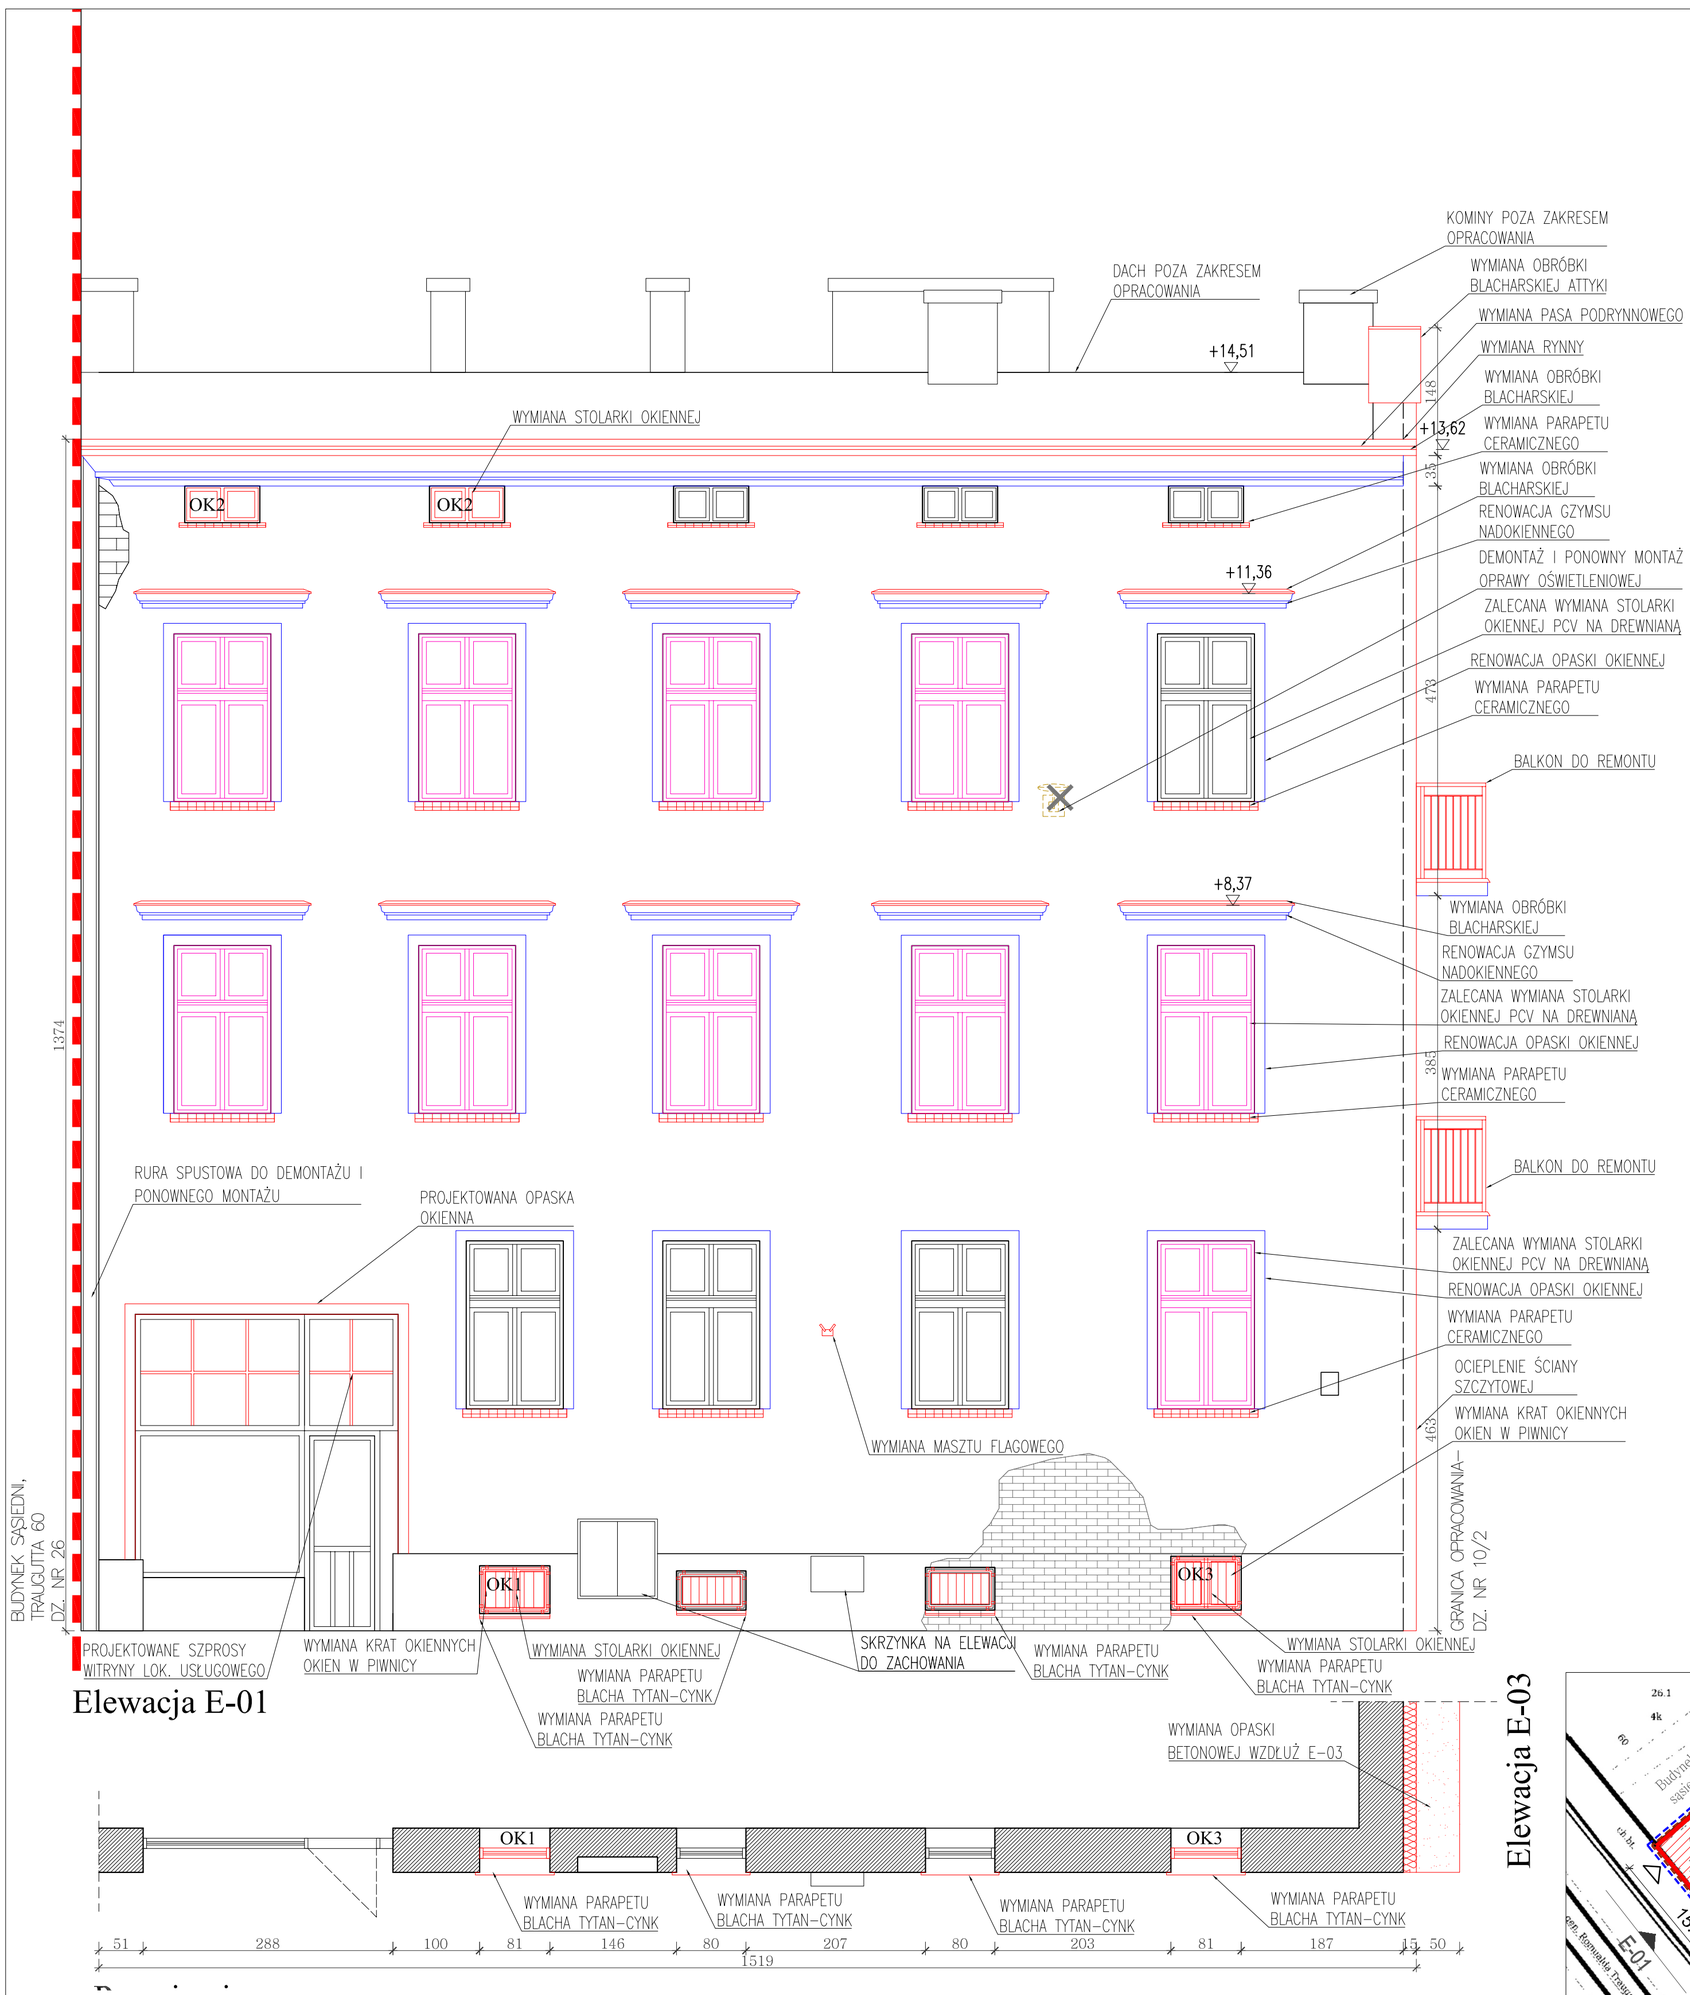

Elewacja E-01

Elewacja E-03

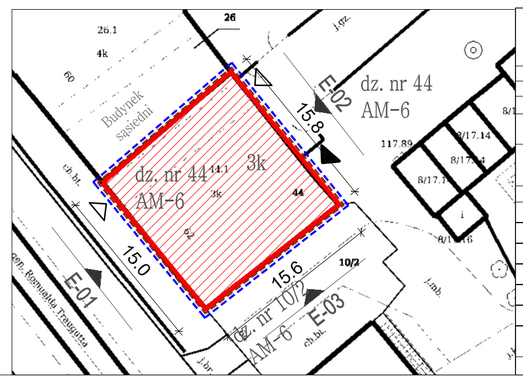

Legenda:

- Elementy projektowane
- Elementy do wymiany przy kolejnym remoncie (zalecana wymiana - poza zakresem opracowania)
- Elementy do renowacji z miejscowym odtworzeniem detalu
- Elementy do demontażu
- Ubytki tynku

UWAGI:

1. WYMIARY I RZĘDNE SPRAWDZIĆ NA BUDOWIE, A ZAISTNIAŁE ROZBIEŻNOŚCI WYJAŚNIAĆ Z PROJEKTANTEM.
2. WSZELKIE PRACE BUDOWLANE WYKONYWAĆ ZGODNIE ZE SZTUKĄ BUDOWLANĄ.
3. PRACE BUDOWLANE WYKONYWAĆ ZGODNIE Z INSTRUKCJAMI PRODUCENTÓW MATERIAŁÓW STOSOWANYCH W OBIEKCIE.
4. WSZYSTKIE UŻYTE MATERIAŁY BUDOWLANE MUSZĄ POSIADAĆ ODPOWIEDNIE ATESTY I ŚWIADECTWA DOPUSZCZAJĄCE DO STOSOWANIA W BUDOWNICTWIE ORAZ ZEZWALAJĄCE NA ICH ZASTOSOWANIE W ODPOWIEDNICH SYSTEMACH.
5. WSZELKIE WSKAZANE Z NAZWY MATERIAŁY NALEŻY ROZUMIEĆ, JAKO OKREŚLENIE WYMAGANYCH PARAMETRÓW TECHNICZNYCH LUB STANDARDÓW JAKOŚCIOWYCH, OZNACZA TO, ŻE W PRZYPADKU WSKAZANYCH Z NAZWY MATERIAŁÓW I WYROBÓW DOPUSZCZA SIĘ ZASTOSOWANIE RÓWNOWAŻNYCH MATERIAŁÓW (WYROBÓW) NIE GORSZEJ JAKOŚCI NIŻ OPISANE. CIĘŻAR UDOWODNIENIA, ŻE MATERIAŁ (WYRÓB) JEST RÓWNOWAŻNY W STOSUNKU DO WYROBU OKREŚLONEGO W PROJEKCIE, SPOCZYWA NA WYKONAWCY.
6. ZABRANIA SIĘ SKUWANIA ZACHOWANYCH ALE USZKODZONYCH ELEMENTÓW W CELU ZASTĄPIENIA ICH NOWYMI.
7. RENOWACJA ELEMENTÓW OZNACZONYCH KOLOREM NIEBIESKIM POLEGA NA CZYSZCZENIU ZACHOWANYCH FRAGMENTÓW ORAZ REKONSTRUKCJI BRAKUJĄCYCH FRAGMENTÓW NA PODSTAWIE ISTNIEJĄCYCH DETALI NA PRZEDMIOTOWEJ ELEWACJI.
8. PROJEKTOWANE ELEMENTY (KOLOR CZERWONY) NALEŻY ODWZOROWAĆ Z ISTNIEJĄCYCH NA PRZEDMIOTOWEJ ELEWACJI LUB NA PODSTAWIE DETALI SĄSIEDNICH ZA POMOCĄ MASY SZTUKATORSKIEJ.
9. WSZYSTKIE PARAPETY NALEŻY WYMIENIĆ NA NOWE PARAPETY CERAMICZNE.
10. PODCZAS PRAC REMONTOWYCH WYMAGANA JEST KONSULTACJA Z PROJEKTANTEM W CELU WERYFIKACJI POPRAWNOŚCI WYKONANIA REKONSTRUKCJI DETALI ARCHITEKTONICZNYCH.
11. ZABRANIA SIĘ WYKONYWANIA DETALI NA ELEWACJI Z KSZTAŁTEK STYROPIANOWYCH.

biuro obsługi budownictwa

Biuro Obsługi Budownictwa
Mariusz Fabjanowski
50-323 Wrocław, ul.Kluczborska 13/1
tel.0506177881 , tel./fax(071) 345 92 64

Inwestor	Wspólnota Mieszkaniowa			
Adres	ul. R. Traugutta 62, 50-148 Wrocław			
Obiekt	Budynek mieszkalny wielorodzinny; kat. XIII			
Adres	ul. R. Traugutta 62, 50-148 Wrocław, dz. nr 44, AM-6, obręb Południe obszar oddziaływania: dz. nr 44, 10/2, 8/19, AM-6, obręb Południe			
Temat projektu	**Remont elewacji z dociepleniem elewacji podwórzowej i szczytowej wraz z remonem balkonów budynku mieszkalnego wielorodzinnego przy ul. R. Traugutta 62 we Wrocławiu**			
Temat rysunku	**ELEWACJA FRONTOWA - PROJEKT**			
	Imię i nazwisko	Data	Nr upr.	Podpis
Architektura:	dr inż. arch. Przemysław Nowakowski	09.2017	294/94/UW	
Sprawdził:	mgr inż. arch. Grzegorz Gajewski	09.2017	25/03/DOIA	
Współpraca:	mgr inż. arch. Anna Szymańska	09.2017	- - - - -	
Konstrucja:	mgr inż. Mariusz Fabjanowski	09.2017	145/DOŚ/05	
Sprawdził:	mgr inż. Grzegorz Kędzierski	09.2017	201/DOŚ/09	
BOB/52/17	1:50	P.B.	Arch.	A-01
Nr projektu	Skala	Faza	Branża	Nr rysunku