


ELEWACJA FRONTOWA
Skala 1:100

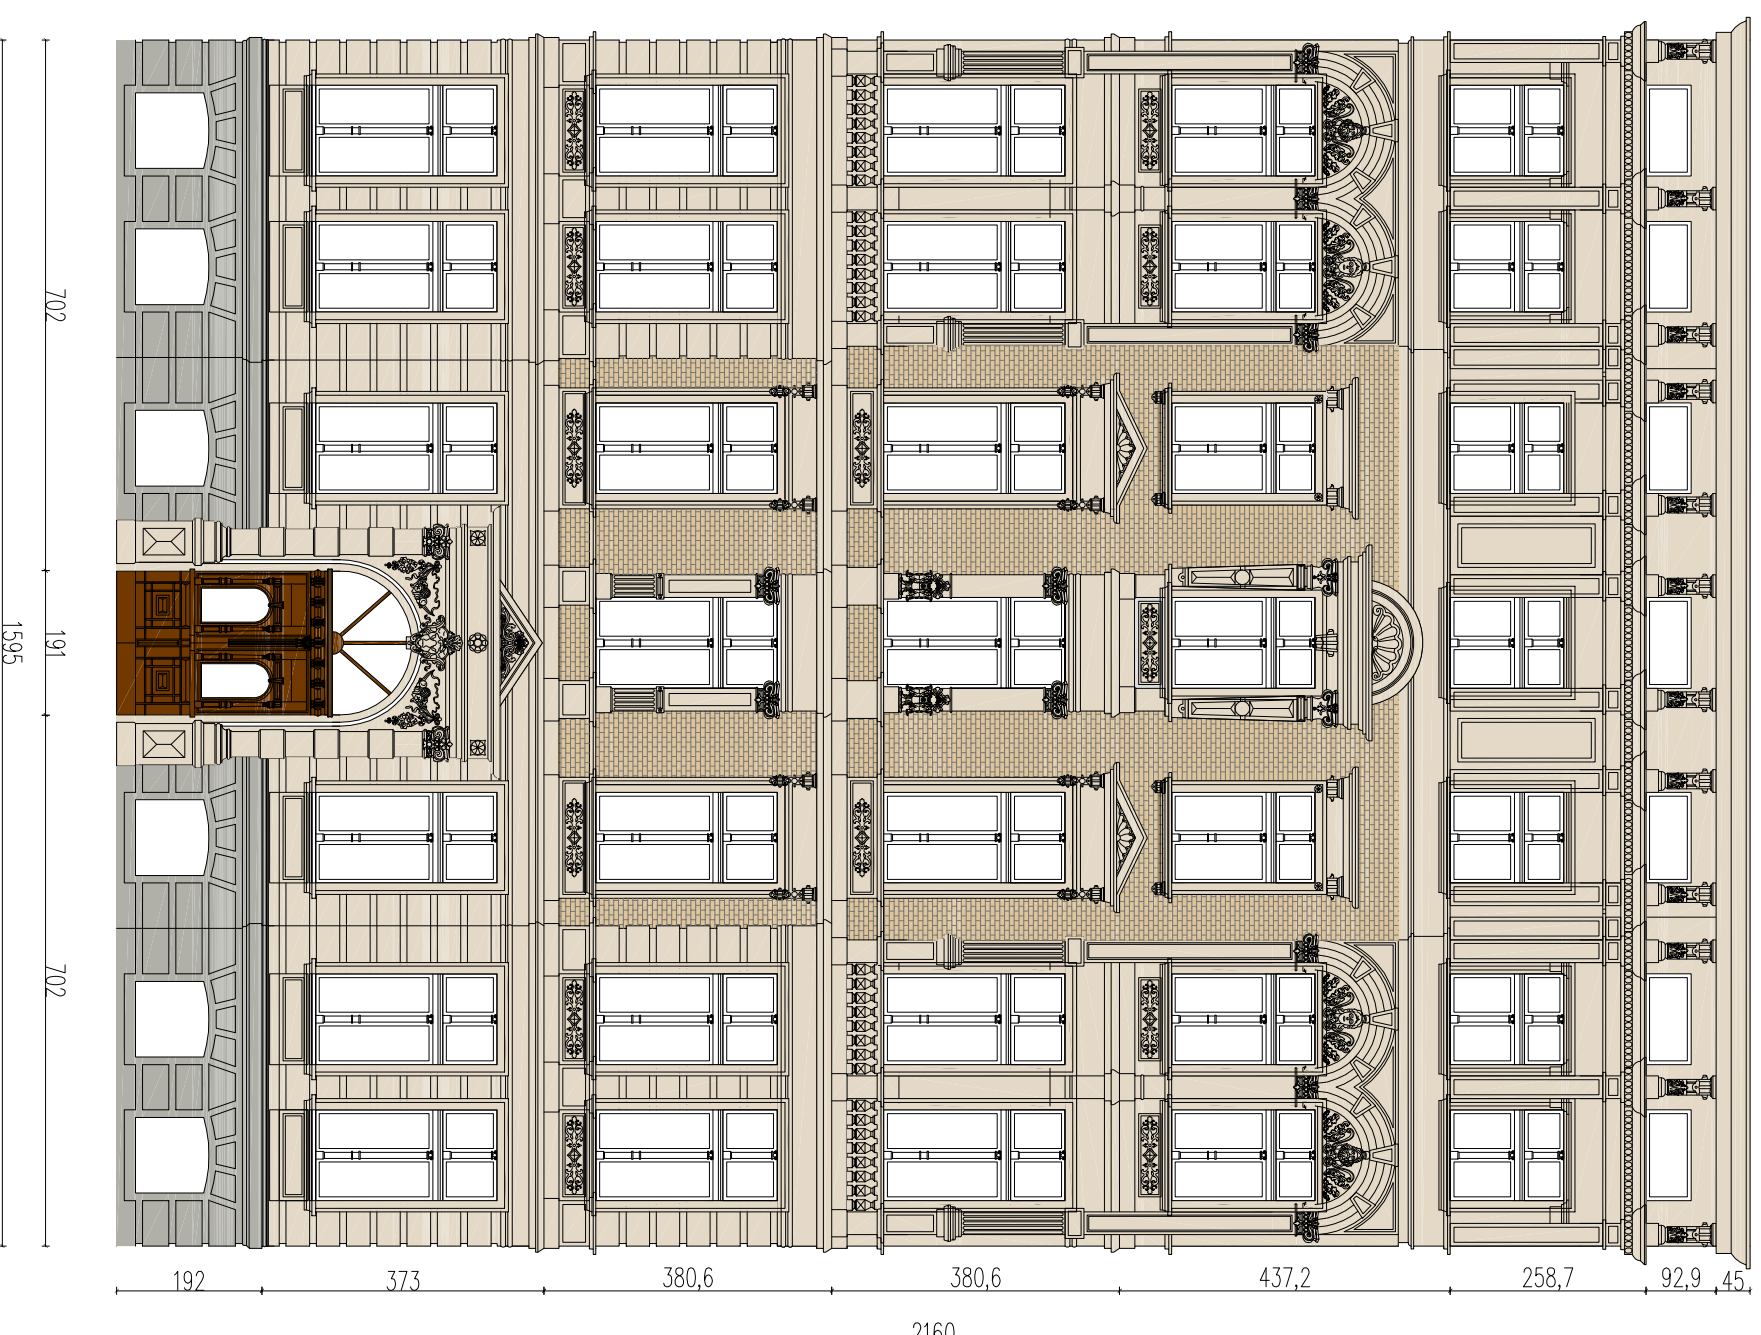

PRZYJĘTA KOLORYSTYKA

- kolor RAL 1013
- kolor RAL 7038
- kolor żółty

UWAGI:

Wszystkie wymiary sprawdzić na budowie.



Biurowy Obsługi Budownictwa
Mariusz Fabjanowski
50-323 Wrocław, ul. Kluczborska 13/1
tel. 0506177881, tel./fax(071) 345 92 64

Wspólnota Mieszkanowa

Wrocław, ul. Mierlicza 9

Adres inwestycji
Wrocław, ul. Mierlicza 9

Temat rysunku
Elewacja frontowa- kolorystyka

	Imię i nazwisko	Data	Nr upr.	Podpis
Architektura:	dr inż. arch. Przemysław Nowakowski	08.2014	294/94/UW	
Sprawdził:	mgr inż. arch. Grzegorz Gajewski	08.2014	25/03/D01A	
Konstrukcja:	mgr inż. Mariusz Fabjanowski	08.2014	145/D05/05	
Sprawdził:	mgr inż. Grzegorz Kędzierski	08.2014	201/D05/09	
BOB/29/14	1:100	P.B.	Arch.	A-04
Nr projektu	Skala	Faza	Branża	Nr rysunku