ELEWACJA E-02

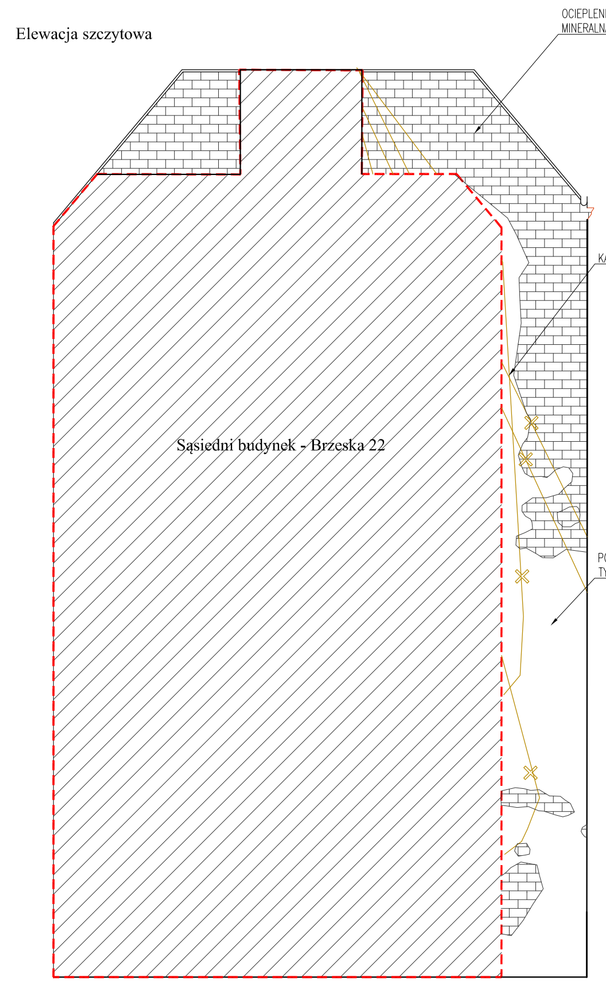

ELEWACJA E-03

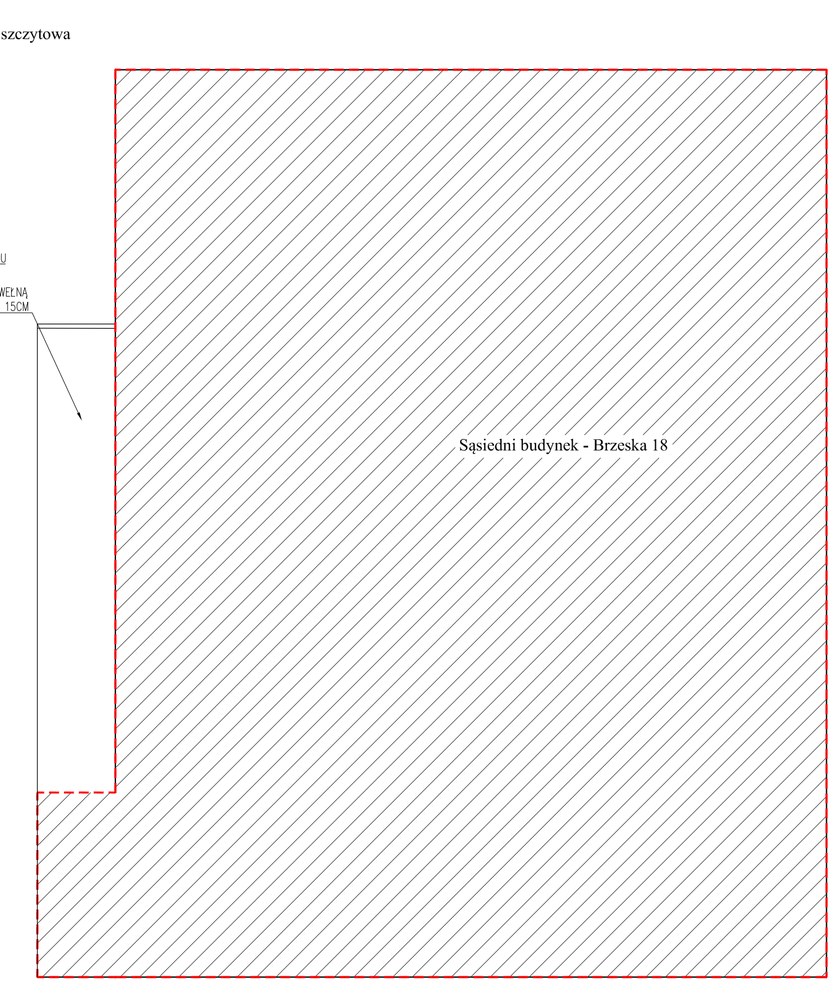

ELEWACJA E-04

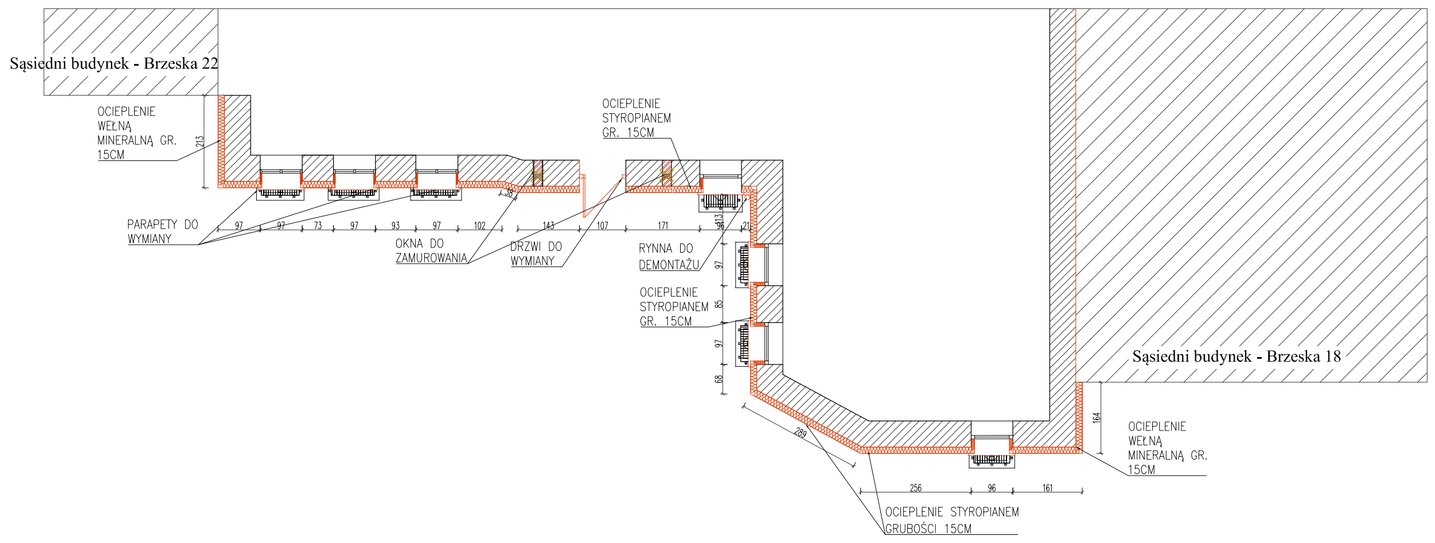

Legenda:

- Elementy projektowane
- Elementy do renowacji z miejscowym odtworzeniem detalu
- Elementy do demontażu
- Elementy do wymiany przy kolejnym remoncie (zalecana wymiana - poza zakresem opracowania)

UWAGI:

1. WYMIARY I RZĘDNE SPRAWDZIĆ NA BUDOWIE, A ZAISTNIAŁE ROZBIEŻNOŚCI WYJAŚNIAĆ Z PROJEKTANTEM.
2. WSZELKIE PRACE BUDOWLANE WYKONYWAĆ ZGODNIE ZE SZTUKĄ BUDOWLANĘ.
3. PRACE BUDOWLANE WYKONYWAĆ ZGODNIE Z INSTRUKCJAMI PRODUCENTÓW MATERIAŁÓW STOSOWANYCH W OBIEKCIE.
4. WSZYSTKIE UŻYTE MATERIAŁY BUDOWLANE MUSZĄ POSIADAĆ ODPOWIEDNIE ATESTY I ŚWIADECTWA DOPUSZCZAJĄCE DO STOSOWANIA W BUDOWNICTWIE ORAZ ZEZWALAJĄCE NA ICH ZASTOSOWANIE W ODPOWIEDNICH SYSTEMACH.
5. WSZELKIE WSKAZANE Z NAZWY MATERIAŁY NALEŻY ROZUMIEĆ, JAKO OKREŚLENIE WYMAGANYCH PARAMETRÓW TECHNICZNYCH LUB STANDARDÓW JAKO ŚCIOWYCH. OZNACZA TO, ŻE W PRZYPADKU WSKAZANYCH Z NAZWY MATERIAŁÓW I WYROBÓW DOPUSZCZA SIĘ ZASTOSOWANIE RÓWNOWAŻNYCH MATERIAŁÓW (WYROBÓW) NIE GORSZEJ JAKOŚCI NIŻ OPISANE. CIĘŻAR UDOWODNIENIA, ŻE MATERIAŁ (WYRÓB) JEST RÓWNOWAŻNY W STOSUNKU DO WYROBU OKREŚLONEGO W PROJEKCIE, SPOCZYWA NA WYKONAWCY.
6. ZABRANIA SIĘ SKUWANIA ZACHOWANYCH ALE USZKODZONYCH ELEMENTÓW W CELU ZASTAPIENIA ICH NOWYMI.
7. RENOWACJA ELEMENTÓW OZNACZONYCH KOLOREM NIEBIESKIM POLEGA NA CZYSZCZENIU ZACHOWANYCH FRAGMENTÓW ORAZ REKONSTRUKCJI BRAKUJĄCYCH FRAGMENTÓW NA PODSTAWIE ISTNIEJĄCYCH DETALI NA PRZEDMIOTOWEJ ELEWACJI.
8. PROJEKTOWANE ELEMENTY (KOLOR CZERWONY) NALEŻY ODWZOROWAĆ Z ISTNIEJACYCH NA PRZEDMIOTOWEJ ELEWACJI LUB NA PODSTAWIE DETALI SĄSIEDNICH ZA POMOCĄ MASY SZTUKATORSKIEJ.
9. WSZYSTKIE PARAPETY NALEŻY WYMIENIĆ NA NOWE PARAPETY CERAMICZNE.
10. PODCZAS PRAC REMONTOWYCH WYMAGANA JEST KONSULTACJA Z PROJEKTANTEM W CELU WERYFIKACJI POPRAWNOŚCI WYKONANIA REKONSTRUKCJI DETALI ARCHITEKTONICZNYCH.
11. ZABRANIA SIĘ WYKONYWANIA DETALI NA ELEWACJI FRONTOWEJ Z KSZTAŁTEK STYROPIANOWYCH.

Biuro Obsługi Budownictwa
Mariusz Fabjanowski
50-323 Wrocław, ul.Kluczborska 13/1
biuro obsługi budownictwa tel.0506177881 , tel./fax(071) 345 92 64

Inwestor	Wspólnota Mieszkaniowa			
Adres	ul. Brzeska 20, 50-430 Wrocław			
Obiekt	Budynek mieszkalny wielorodzinny			
Adres	ul. Brzeska 20, 50-430 Wrocław, dz. nr 28/1, AM-10, obręb Południe, obszar oddziaływania: dz. nr 28/28, 28/20, 40, 28/26, 28/1 AM-10, obręb Południe			
Temat projektu	**REMONT ELEWACJI FRONTOWEJ, PODWÓRZOWYCH Z DOCIEPLENIEM I REMONTEM BALKONÓW PRZY UL.BRZESKIEJ 20 WE WROCŁAWIU**			
Temat rysunku	**Elewacje E-02 - stan projektowany**			
	Imię i nazwisko	Data	Nr upr.	Podpis
Architektura:	dr inż. arch. Przemysław Nowakowski	10.2017	294/94/UW	
Sprawdził:	mgr inż. arch. Grzegorz Gajewski	10.2017	25/03/DOIA	
Współpraca:	mgr inż. arch. Monika Mrózek	10.2017	-	
Konstrucja:	mgr inż. Mariusz Fabjanowski	10.2017	145/DOŚ/05	
Sprawdził:	mgr inż. Grzegorz Kędzierski	10.2017	201/DOŚ/09	

BOB/70/17	1:100	P.B.	Arch.	A-02
Nr projektu	Skala	Faza	Branża	Nr rysunku