





BIURO OBSŁUGI BUDOWNICTWA

Mariusz Fabjanowski
50-323 Wrocław, ul. Kluczborska 13/1
tel. 0506177881, fax 071 345 92 64
e-mail: pracownia.bob@gmail.com

biuro obsługi budownictwa

| | |
|--------------------------|--|
| Investor: | Wspólnota Mieszkaniowa, Traugutta 107 |
| Adres: | Ul. Traugutta Romualda 107, 50-419 Wrocław |
| Obiekt: | Budynek mieszkalny wielorodzinny- kamienica |
| Adres geodezyjny: | Investycja: Dz. nr 21/1, AM-11, Południe Obsz. oddz.: Dz. nr 21/1, 57, 21/3, AM-11, Południe |
| Temat projektu: | REMONT ELEWACJI FRONTOWEJ I PODWÓRZOWEJ, BALKONÓW ORAZ KLATKI SCHODOWEJ, WYMIANA POKRYCIA DACHOWEGO ORAZ WYKONANIE IZOLACJI PRZECIWWILGOCIOWEJ I OCIEPLENIA BUDYNKU MIESZKALNEGO WIELORODZINNEGO PRZY UL. TRAUGUTTA 107 WE WROCŁAWIU |
| Temat rysunku: | REMONT BALKONU B2 |

| | Imię i nazwisko | Data | Nr uprawnień | Podpis |
|----------------------|-------------------------------------|----------------|---------------|-------------------|
| Architektura: | dr inż. arch. Przemysław Nowakowski | 07.2017 | 294/94/UW | |
| Sprawdził: | mgr inż. arch. Grzegorz Gajewski | 07.2017 | 25/03/DOIA | |
| Współpraca: | inż. arch. Ewa Witzak | 07.2017 | - | |
| Konstrukcja: | mgr inż. Grzegorz Kędziński | 07.2017 | 201/DOŚ/09 | |
| Sprawdził: | mgr inż. Mariusz Fabjanowski | 07.2017 | 145/DOŚ/09 | |
| BOB/17/42 | 1:25 | PB | Arch. | A-04.1 |
| Nr projektu | Skala | Stadium | Branża | Nr rysunku |

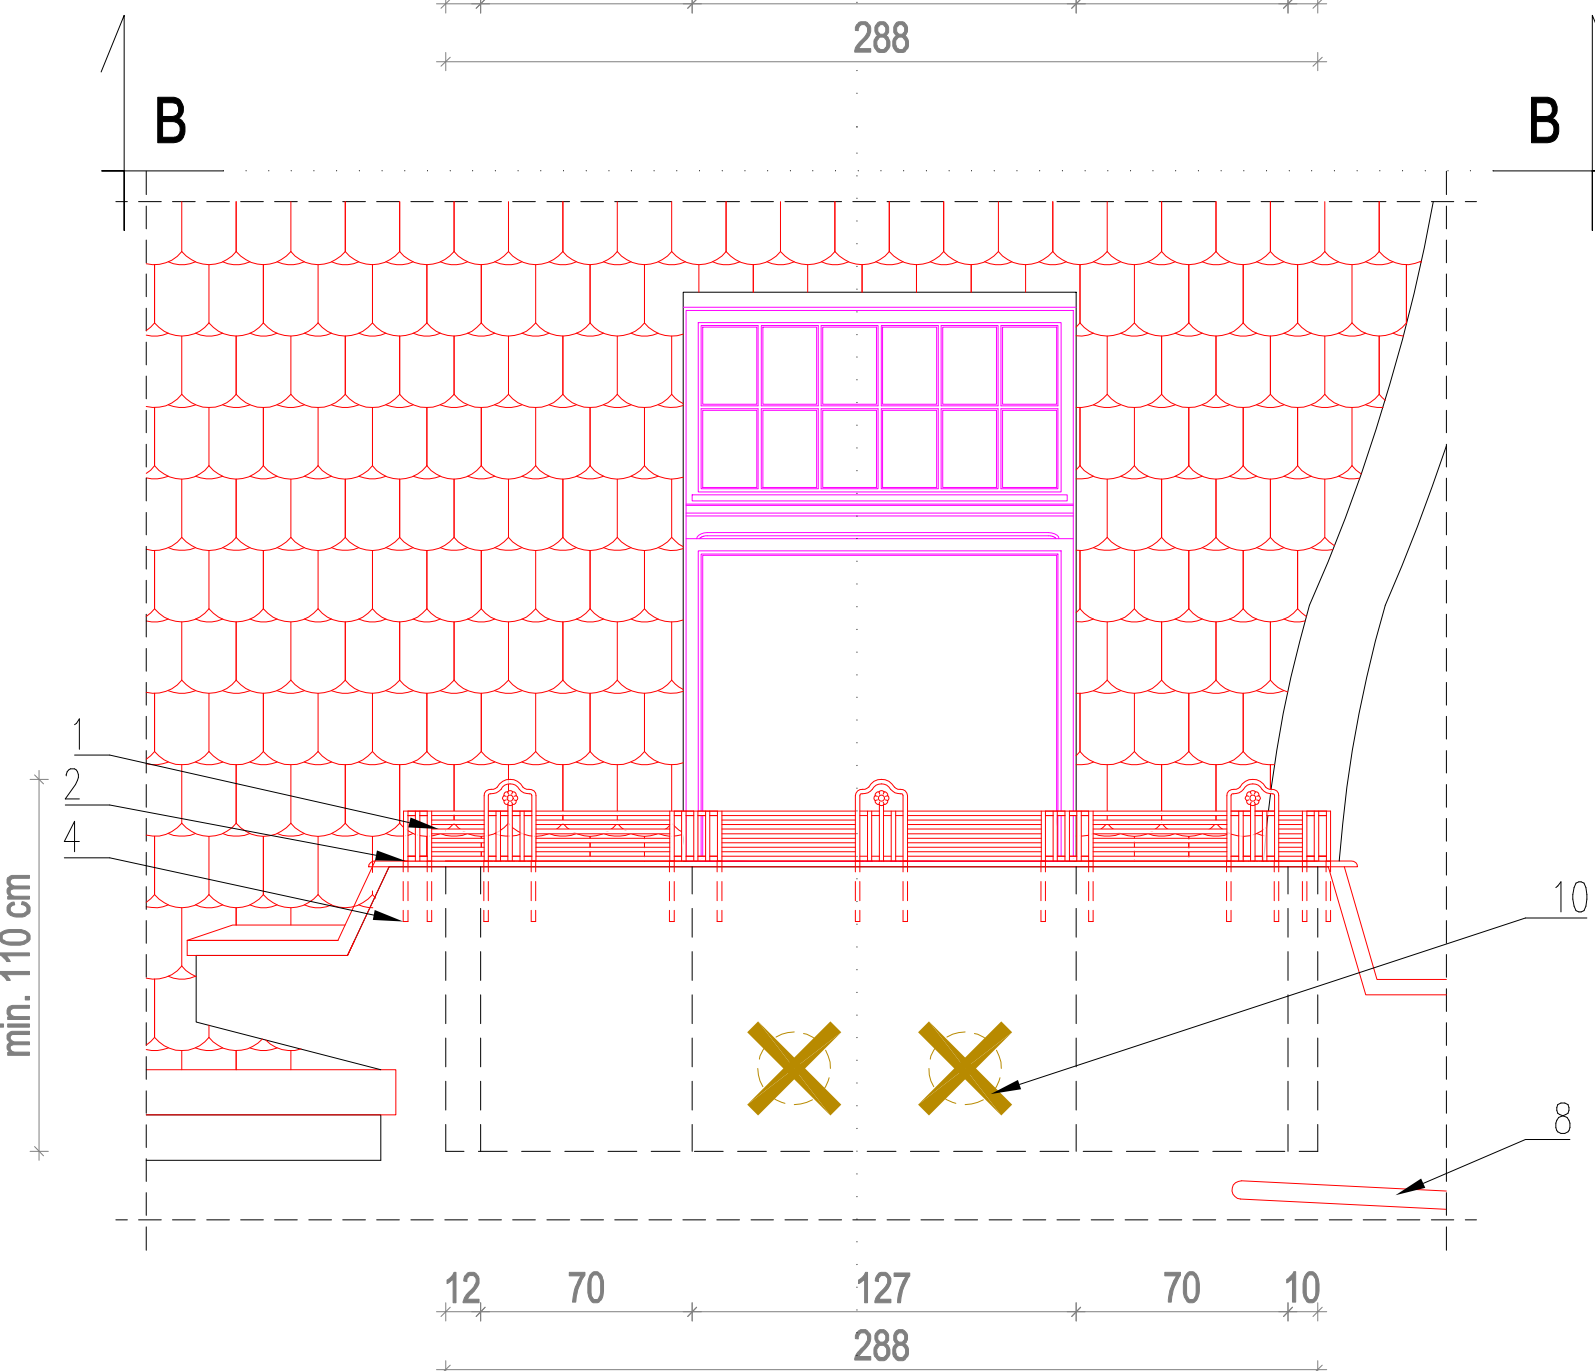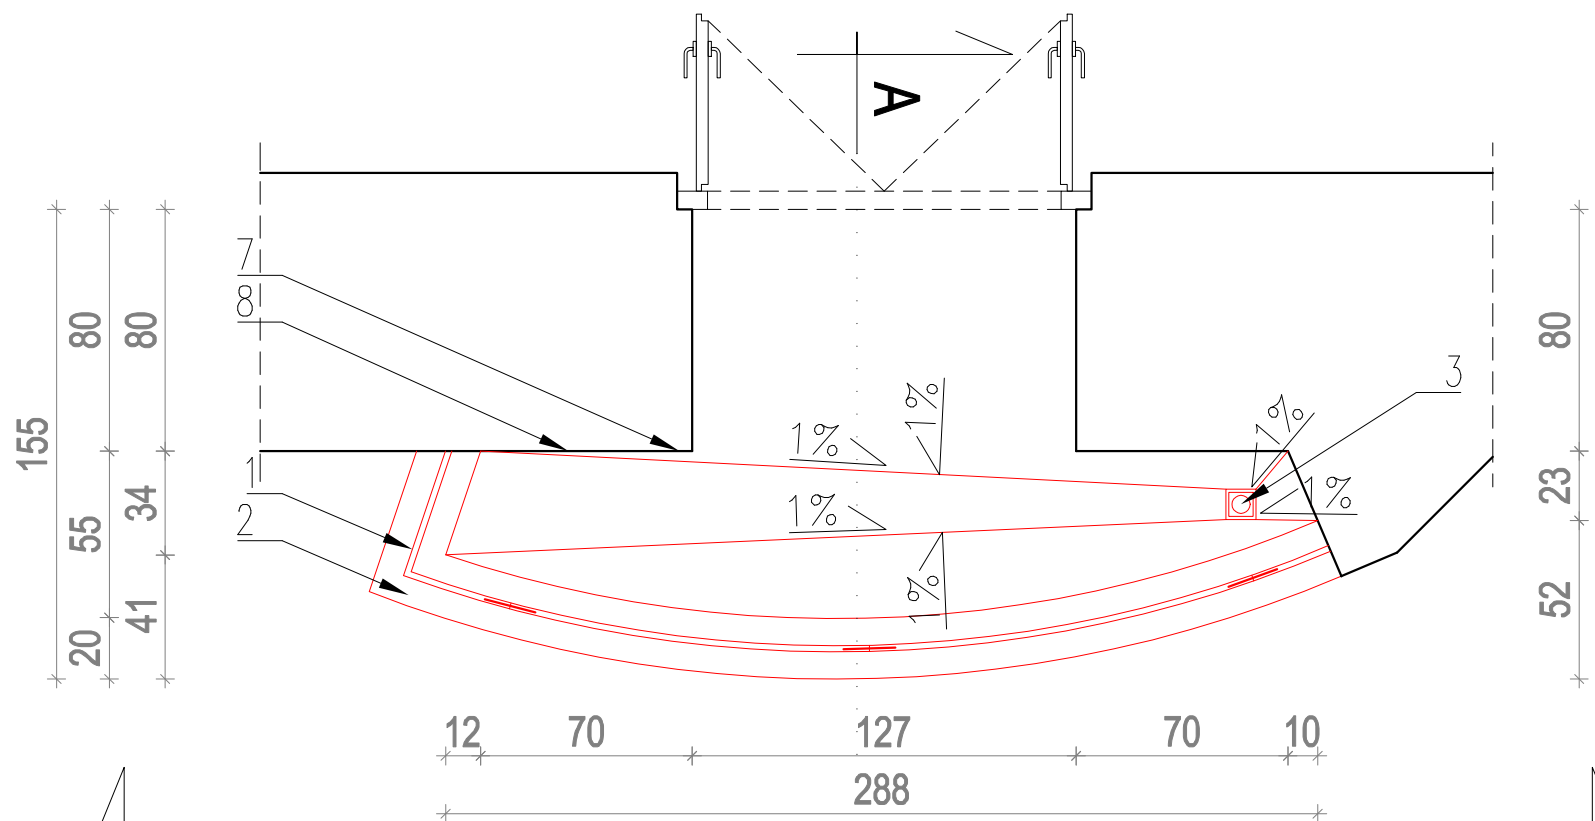

KOLOR BALUSTRADY STALOWEJ: RAL 7015

- 1 - NOWOPROJEKTOWANA STALOWA BALUSTRADA - ŁĄCZNA WYSOKOŚĆ BALUSTRADY PEŁNEJ ORAZ AŻUROWEJ, MIERZONA OD POZIOMU WYKOŃCZONEJ POSADZKI DO GÓRNEJ KRAWĘDZI BALUSTRADY AŻUROWEJ- min. 110 cm
- 2 - PROJEKTOWANE WYKOŃCZENIE BALUSTRADY PEŁNEJ Z PŁYTEK KLINKIEROWYCH
- 3 - PROJEKTOWANY WPUST ODWODNIENIA BALKONU
- 4 - PRĘT GWINTOWANY Ø12, DŁUGOŚĆ ZAKOTWIENIA 20 cm
- 5 - WYKOŃCZENIE WEWNĘTRZNE BALUSTRAD PŁYTOWYCH- PŁYTKI KLINKIEROWE
- 6 - WYWINIĘCIE IZOLACJI (30 cm POWYŻEJ POZIOMU WYKOŃCZONEJ POSADZKI)
- 7 - SILIKON DEKARSKI BEZBARWNY
- 8 - PROJEKTOWANA RURA SPUSTOWA
- 9 - REMONTOWANA PŁYTA BALKONU
- 10 - ISTNIEJĄCE OTWORY DO LIKWIDACJI- WYPEŁNIENIE

| P | |
|--|-------|
| Płytki gresowe mrozoodporne na kleju klasy C2 S1 | 1cm |
| Izolacja mineralna elastyczna, np. Superflex D2 | --- |
| Warstwa spadkowa zbrojona siatką posadzkową | 3-5cm |
| Izolacja mineralna elastyczna, np. Superflex D2 | --- |
| Istniejąca płyta stropowa | --- |
| Tynk cementowo-wapienny | --- |

- LEGENDA:**
- Elementy projektowane
 - Elementy do renowacji z miejscowym odtworzeniem detalu
 - Elementy do demontażu lub rozbiórki
 - Elementy do wymiany przy kolejnym remoncie (zalecana wymiana - poza zakresem opracowania)

