


UWAGI

1. WSZYSTKIE PODANE WYMIARY, LOKALIZACJA I TYPY URZĄDZEŃ SĄ DO SPRAWDZENIA PRZEZ WYKONAWCĘ NA BUDOWIE.
2. W PRZYPADKU ZMIANY PARAMETRÓW URZĄDZEŃ MOŻE ZAISTNIEĆ KONECZNOŚĆ KOREKTY PRZEKROJU ORAZ TYPU PRZEWODÓW I ZABEZPIECZEŃ.
3. WYKONAWCA JEST ZOBOWIĄZANY WYKONAĆ WŁAŚCIWE BADAŃIA I POMIARY ODBIORCZE.
4. WSZYSTKIE ZASTOSOWANE W PROJEKIE MATERIAŁY, ROZWIĄZANIA TECHNOLOGICZNE I URZĄDZENIA MUSZĄ POSIADAĆ ODPowiednie ATETY APROBATY TECHNICZNE I ODPowiednie NORMOM BEZPIECZEŃSTWA BHP I PRZECIWPÓŻAROWYM.
5. PROJEKT DOMOFONU WYKONANO W OPARCIU O ROZWIĄZANIE FIRMY CYFRAL SYSTEM CC-2000. DOPUSZCZA SIĘ ROZWIĄZANIE ZMIENNE, RÓWNOWAZNE PRZEDSTAWIENEMU (DOMOF CYFROWY).

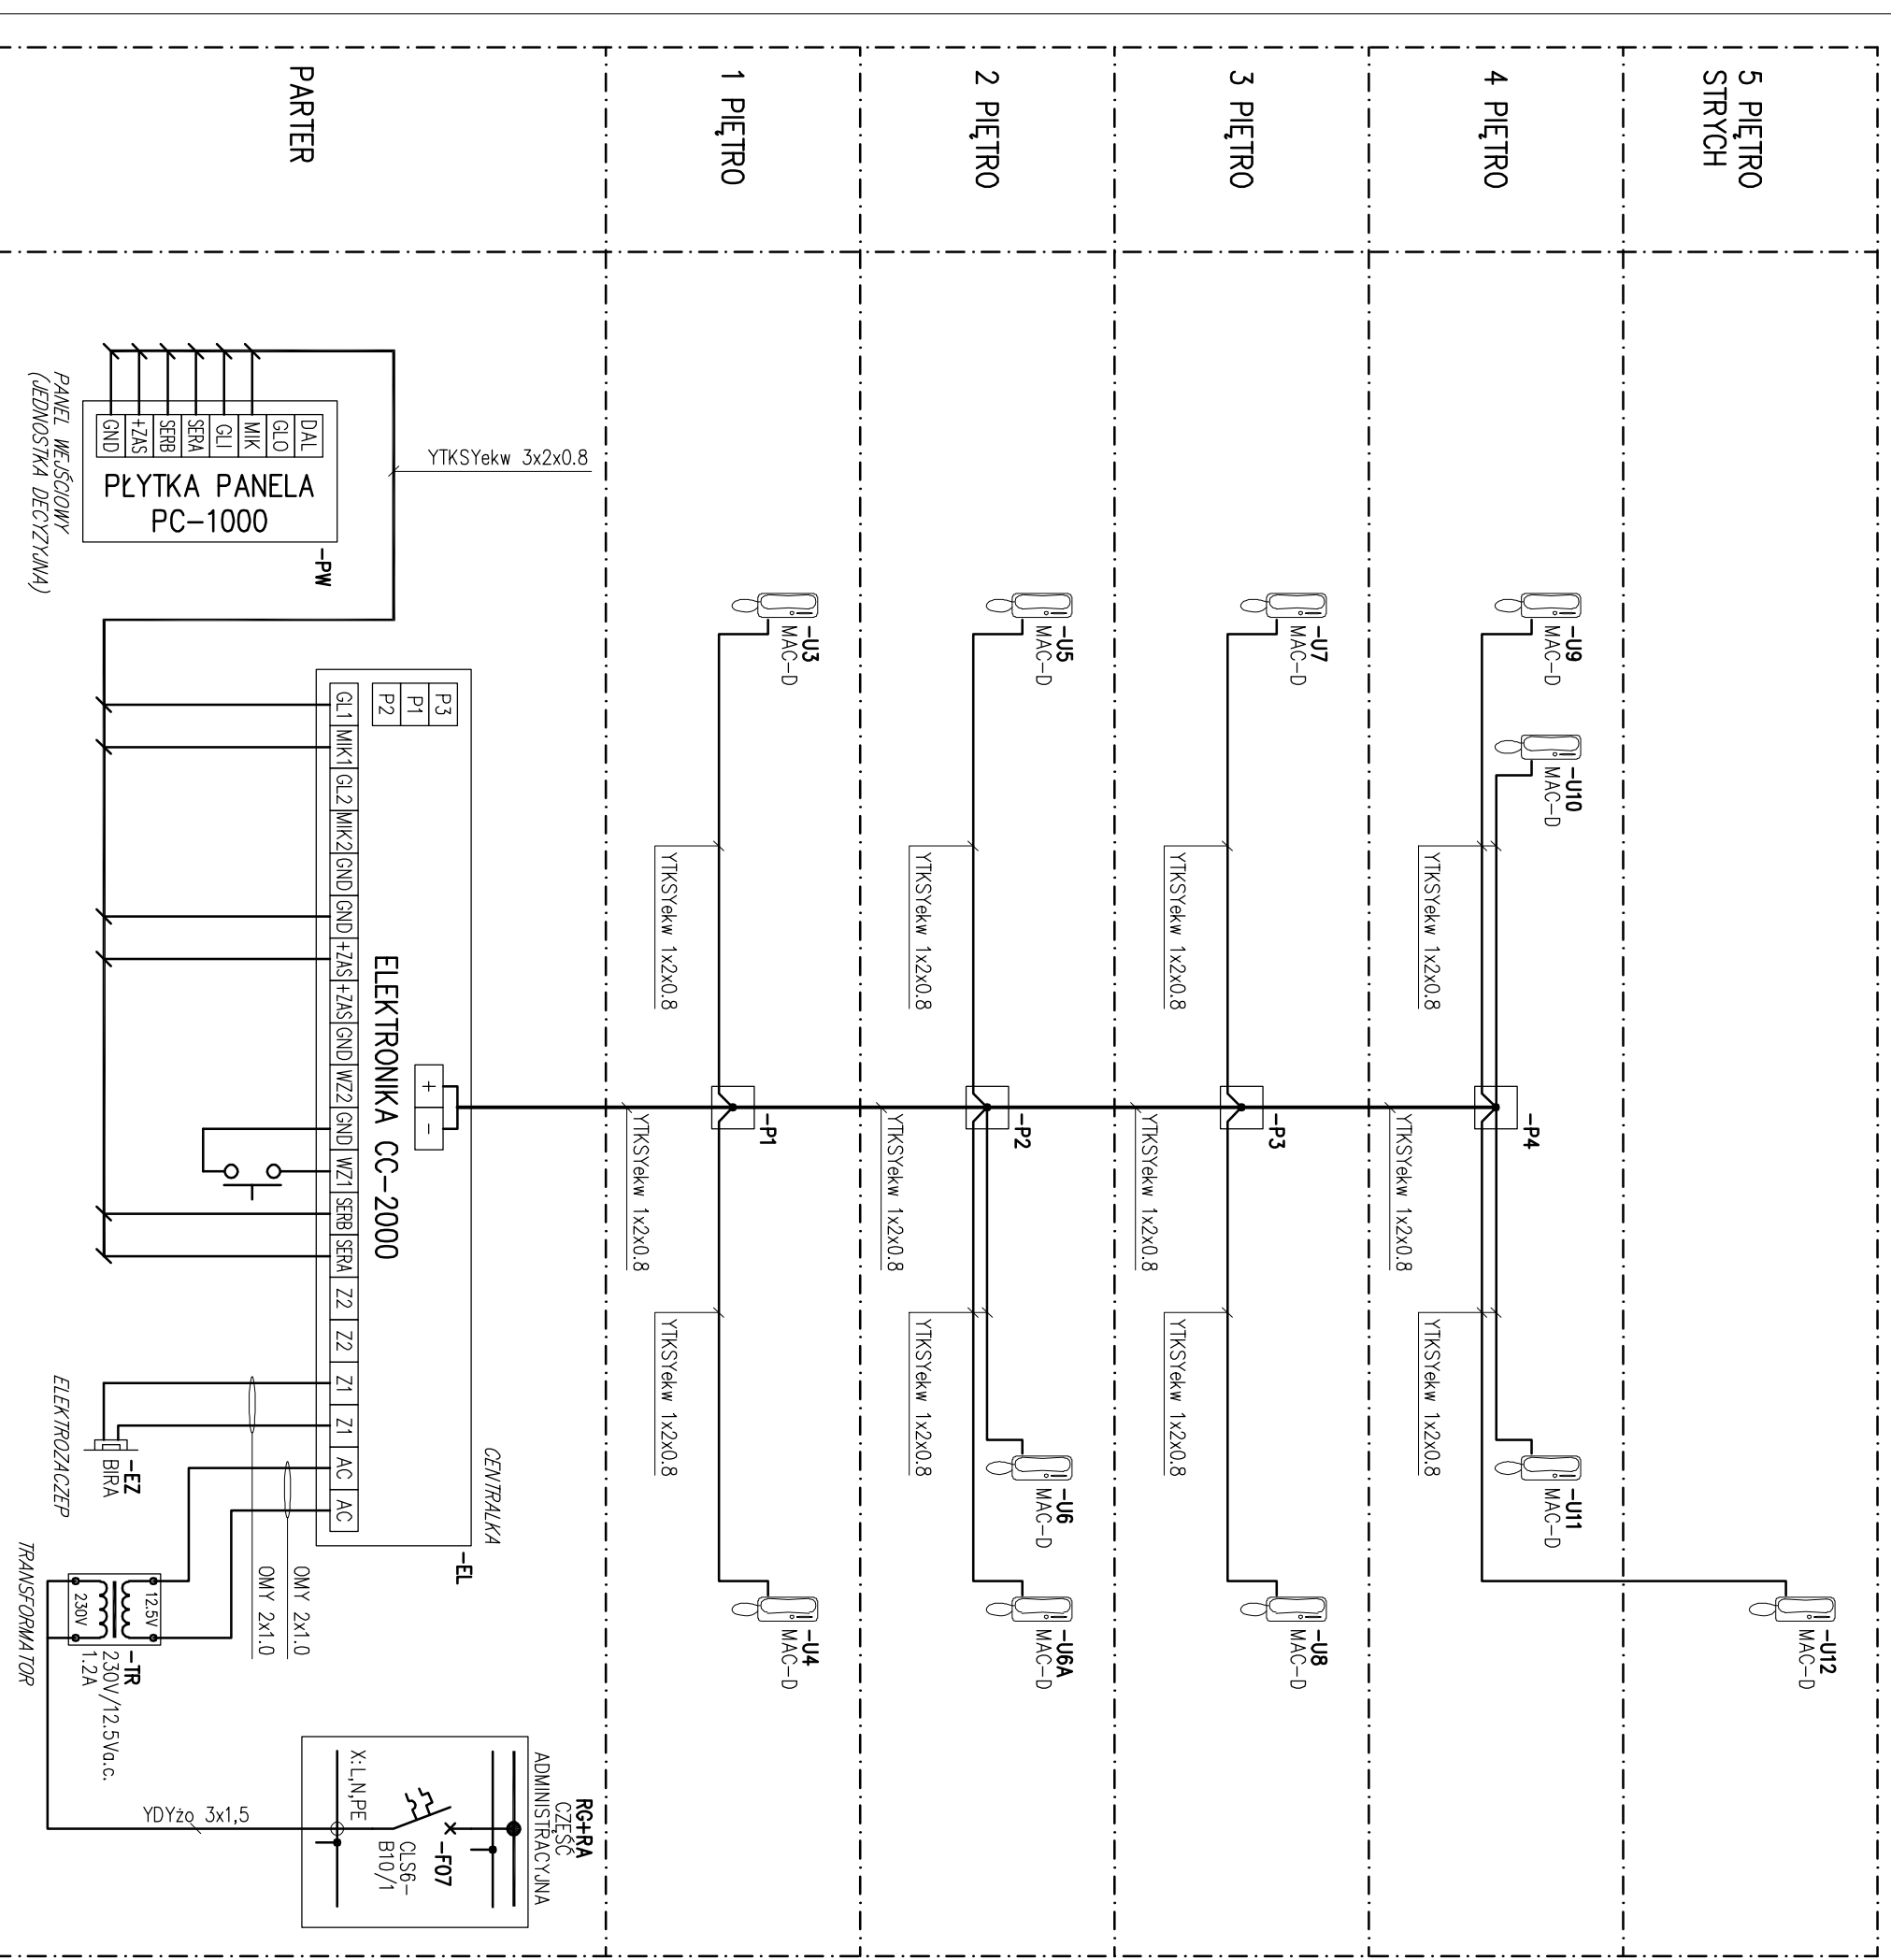

A	14.08.2017	PROJEKT BUDOWLANI - WYDANE PODSTAWOWE
WYDANIE	DATA	ZMIANA

BIURO OBSŁUGI BUDOWNICTWA
 Mariusz Fabjanowski
 50-323 Wrocław, ul. Kluczborska 13/1
 tel.0506177881, fax 071 345 92 64
 e-mail: pracownia.boob@gmail.com

biuro obsługi budownictwa
 Wspólnota Mieszkaniowa, Traugutta 107
 Ul. Traugutta Romualda, 50-419 Wrocław
 Budynek mieszkalny wielorodzinny- kamienica

Investor: Wspólnota Mieszkaniowa, Traugutta 107
Adres: Ul. Traugutta Romualda, 50-419 Wrocław
Obiekt: Budynek mieszkalny wielorodzinny- kamienica
Adres geodezyjny: Dz. nr 21/1, AM-11, Południe
Obsz.oddz.: Dz. nr 21/1, 57, 21/3, AM-11, Południe
Temat projektu: REMONT ELEWACJI FRONTOWEJ I PODWÓZKOWEJ, WYMIANA POKRYCIA DACHOWEGO ORAZ WYKONANIE IZOLACJI PRZECIWNIEGOCIEPNOŚCI BUDYNKU MIESZKALNEGO WIELORODZINNEGO PRZY UL. TRAUĞUTTA 107 W M. WROCŁAWIU
Temat rysunku: SCHEMAT DOMOFONU CYFROWEGO

Imię i nazwisko	Data	Nr uprawnień	Podpis
mgr inż. Jacek Kudrzałczyk	07.2017	MAP/0168/POOE/07	
mgr inż. Krzysztof Kasowski	07.2017	260/DOS/05	

ARCHM/25/17 **Skala** **PB** **Stadium** **IE** **Branża** **Nr rysunku** **E-04**