
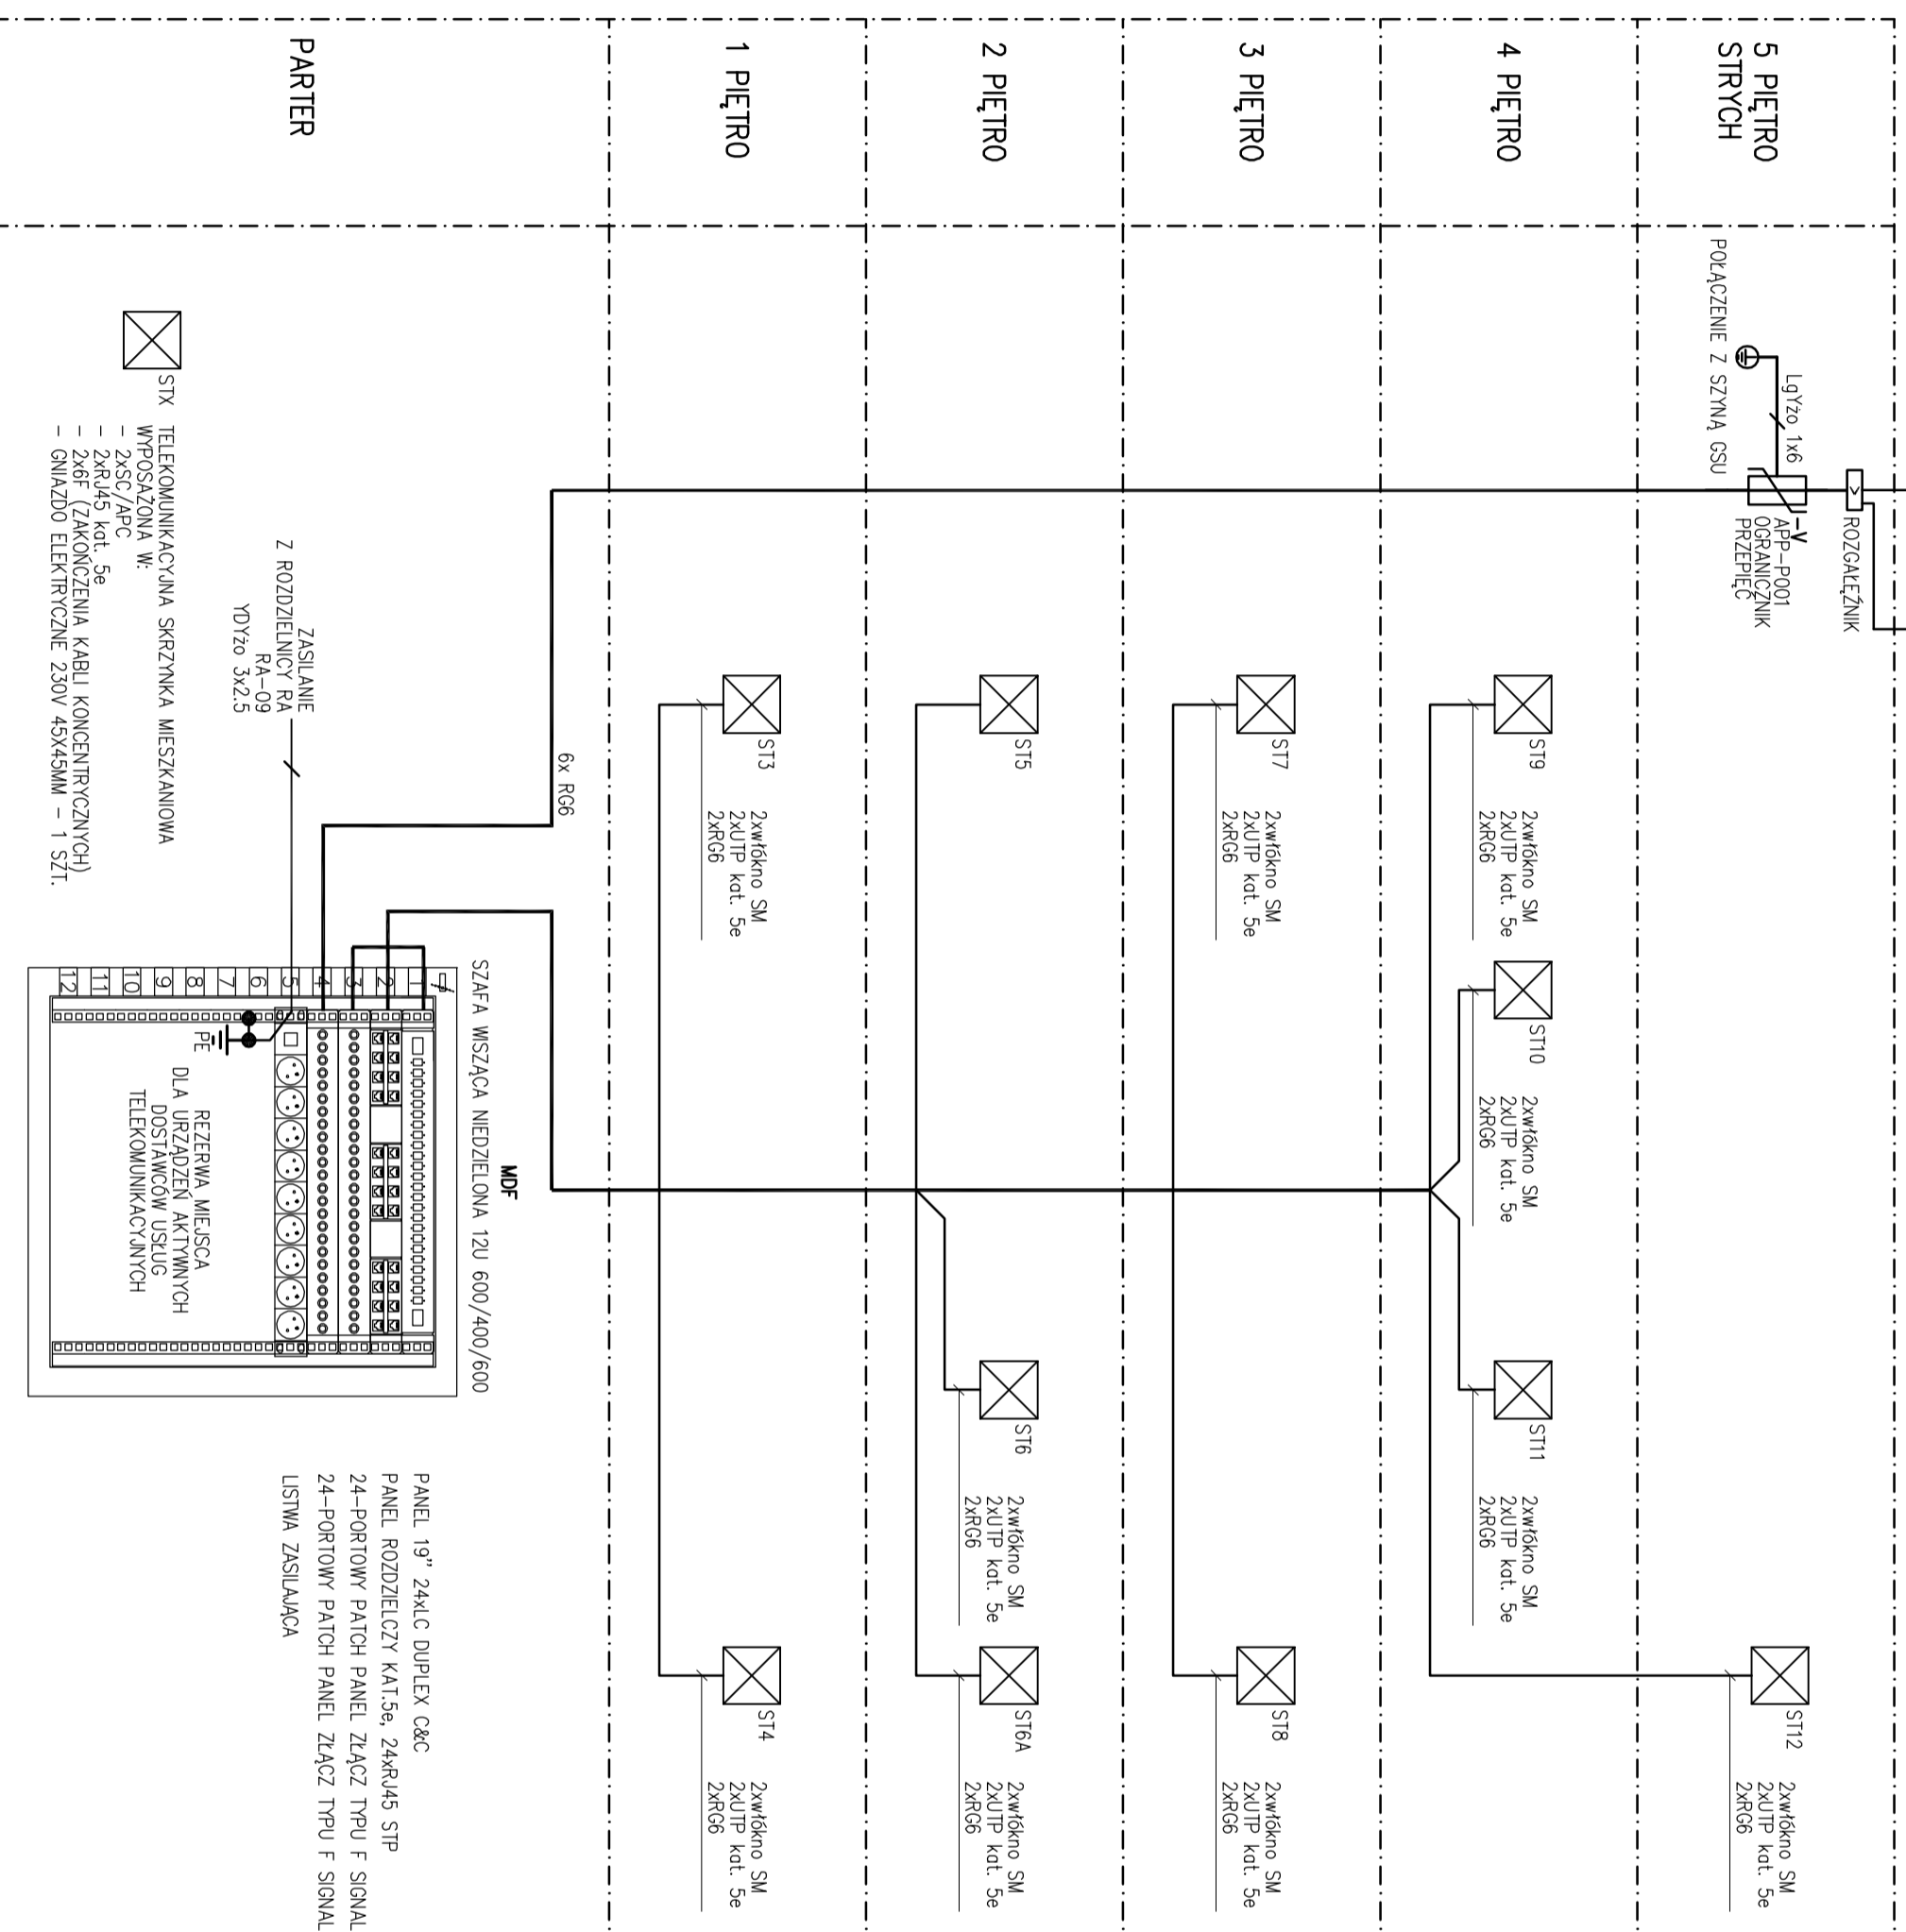


UWAGI

1. WSZYSTKIE PODANE WYMAGANIA LOKALIZACJA I TRYBY URZĄDZEŃ SĄ DO SPRAWDZENIA PRZEZ WYKONAWCĘ NA BUDOWIE.
2. W PRZYPADKU ZMIANY PARAMETRÓW URZĄDZEŃ MOŻE ZAISTNIEĆ KONECZNOŚĆ KOREKTY PRZEKROJU ORAZ TYPU PRZEWODÓW I ZABEZPIECZEŃ.
3. WYKONAWCA JEST ZOBOWIĄZANY WYKONAĆ WŁASCIWE BADAŃIA I POMIARY ODBIORCZE.
4. WSZYSTKIE ZASTOSOWANE W PROJEKCE MATERIAŁY, ROZWIĄZANIA TECHNOLOGICZNE I URZĄDZENIA, MUSZĄ POSIADAĆ ODPowiednie ATYSTY, APROBATY TECHNICZNE I ODPowiednie NORMATOM BEZPIECZEŃSTWA BHP I PRZEWIĄZAROWYM.
5. MASTY ANTENOWE NA DACHU NALEŻY OCHRONIĆ PRZED WYŁADOWANIAM I ATMOSFERICZNYMI ZA POMOCĄ INSTALACJI OSŁRONOWEJ.
6. DECYZJE O REALIZACJI ZBIORCZEJ INSTALACJI TELEKOMUNIKACYJNEJ POZOSTAWIA SIĘ INWESTOROWI (ZARZĄDZCY).

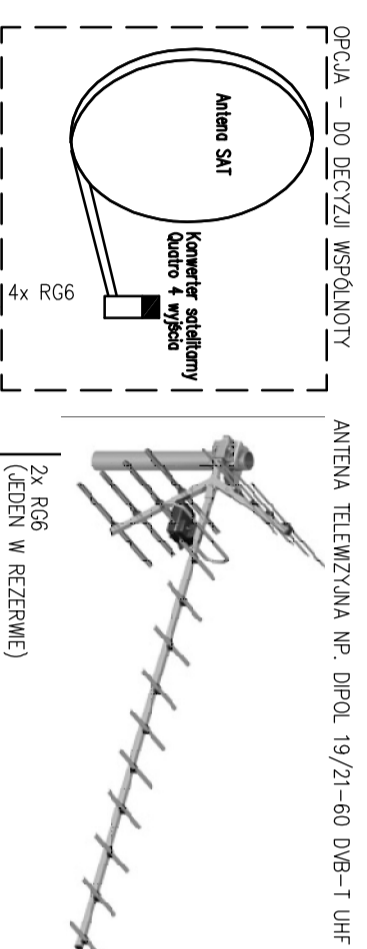

A	14.06.2017	PROJEKT BUDOWLANO-WYKONAWCZOBRAMOWY
WYKONANE	DATA	ZNAMKA

**BIURO OBSŁUGI BUDOWNICTWA**  
 Mariusz Fedjarowski  
 50-223 Wrocław, ul. Kłobucka 131  
 tel: 0508177881, fax: 071 345 92 64  
 e-mail: pracownia\_bob@gmail.com

**BIURO OBSŁUGI BUDOWNICTWA**  
 Mariusz Fedjarowski  
 50-223 Wrocław, ul. Kłobucka 131  
 tel: 0508177881, fax: 071 345 92 64  
 e-mail: pracownia\_bob@gmail.com

**INWESTOR:** Wspólnia Mieszkalowa, Traugotta 107  
**Adres:** ul. Traugotta Romualda 50-419 Wrocław  
**Obiekt:** Budynek mieszkalny wielorodzinny-kamienica  
**Adres geodezyjny:** Inwestycja: Dz. nr 21/1, AM-11, Płudnie  
**Temat projektu:** REMONT ELEWACJI FRONTOWEJ I PRZYKRYCIE ORAZ KUTYMISKOWEJ WYMIANA POKRYCIA DACHOWEGO ORAZ WYKONANIE ZŁOŻYLI PRZEWIĄZANIE GORCOWEJ BUDYWKI MIESZKALNEJ WIELORODZINNEJ PRZ. UL. TRAUGOTTA 107 W M. WROCLAW

<b>Projektant:</b> mgr inż. Jacek Kucharczyk	<b>Data:</b> 07.2017	<b>Nr uprawnień:</b> MAP/01681/POE/07
<b>Sprawdził:</b> mgr inż. Krzysztof Kaszowski	07.2017	26/0005/05

<b>Nr projektu:</b> ARGHM/25/17	<b>Skala:</b> -+-	<b>Stadium:</b> PB	<b>Branda:</b> IE	<b>Nr rysunku:</b> E-06
---------------------------------	-------------------	--------------------	-------------------	-------------------------