
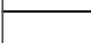






UWAGI:

1. WYMIARY I RZĘDNE SPRAWDZIĆ NA BUDOWIE, A ZAISTNIAŁE ROZBIEŻNOŚCI WYJAŚNIAĆ Z PROJEKTANTEM.
2. WSZELKIE PRACE BUDOWLANE WYKONYWAĆ ZGODNIE ZE SZTUKĄ BUDOWLANĄ.
3. PRACE BUDOWLANE WYKONYWAĆ ZGODNIE Z INSTRUKCJAMI PRODUCENTÓW MATERIAŁÓW STOSOWANYCH W OBIEKCIE.
4. WSZYSTKIE UŻYTE MATERIAŁY BUDOWLANE MUSZĄ POSIADAĆ ODPOWIEDNIE ATESTY I ŚWIADECTWA DOPUSZCZAJĄCE DO STOSOWANIA W BUDOWNICTWIE ORAZ ZEZWALAJĄCE NA ICH ZASTOSOWANIE W ODPOWIEDNIH SYSTEMACH.
5. WSZELKIE WSKAZANE Z NAZWY MATERIAŁY NALEŻY ROZUMIEĆ, JAKO OKREŚLENIE WYMAGANYCH PARAMETRÓW TECHNICZNYCH LUB STANDARDÓW JAKOŚCIOWYCH. OZNACZA TO, ŻE W PRZYPADKU WSKAZANYCH Z NAZWY MATERIAŁÓW I WYROBÓW DOPUSZCZA SIĘ ZASTOSOWANIE RÓWNOWAŻNYCH MATERIAŁÓW (WYROBÓW) NIE GORSZEJ JAKOŚCI NIŻ OPISANE. CIĘŻAR UDOWODNIENIA, ŻE MATERIAŁ (WYRÓB) JEST RÓWNOWAŻNY W STOSUNKU DO WYROBU OKREŚLONEGO W PROJEKCIE, SPOCZYWA NA WYKONAWCY.
6. **PODCZAS PRAC REMONTOWYCH WYMAGANA JEST KONSULTACJA Z PROJEKTANTEM.**

LEGENDA:

-  WYBURZENIA
-  ŚCIANY ISTNIEJĄCE
-  ŚCIANY/ELEMENTY PROJEKTOWANE
-  ZAMUROWANIA

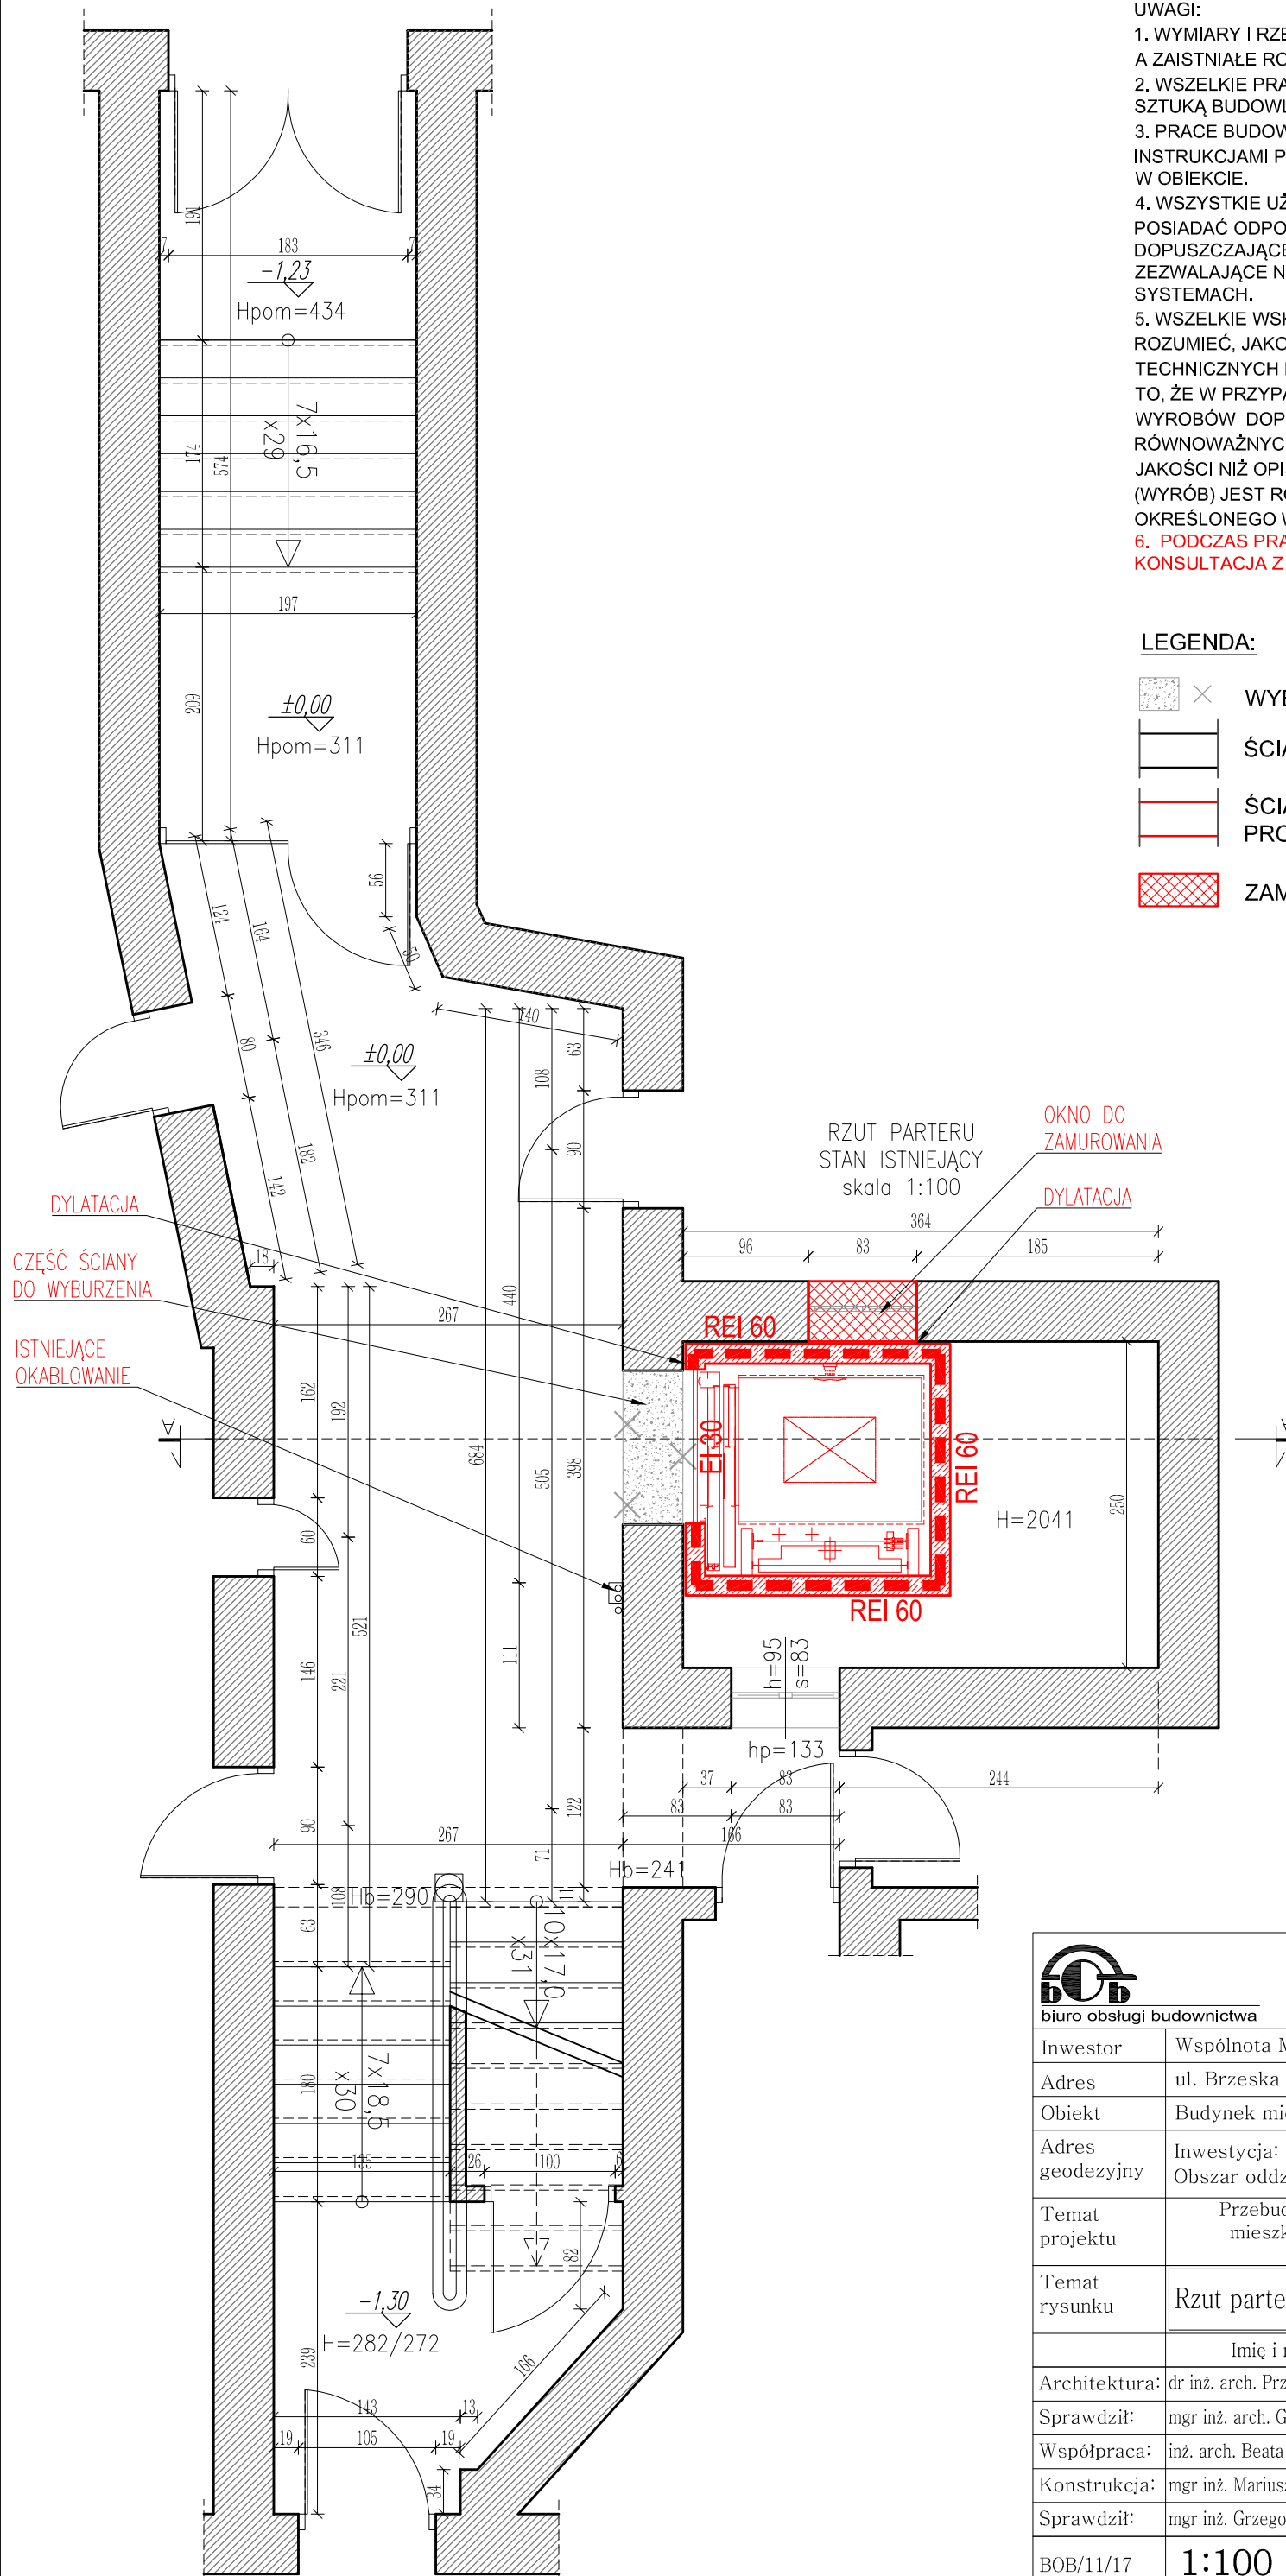

 biuro obsługi budownictwa		Biuro Obsługi Budownictwa Mariusz Fabjanowski 50-323 Wrocław, ul. Kluczborska 13/1 tel. 0506177881, tel./fax (071) 3459264		
		Investor	Wspólnota Mieszkaniowa	
Adres	ul. Brzeska 16, 50-430 Wrocław			
Obiekt	Budynek mieszkalny wielorodzinny			
Adres geodezyjny	Inwestycja: dz. nr 28/3, AM-10, obręb Południe Obszar oddziaływania: dz. nr 28/3, AM-10, obręb Południe			
Temat projektu	Przebudowa w celu montażu windy osobowej w budynku mieszkalnym wielorodzinnym przy ul. Brzeskiej 16 we Wrocławiu			
Temat rysunku	Rzut parteru - stan projektowany			
	Imię i nazwisko	Data	Nr upr.	Podpis
Architektura:	dr inż. arch. Przemysław Nowakowski	04.2017	294/94/UW	
Sprawdził:	mgr inż. arch. Grzegorz Gajewski	04.2017	25/03/DOIA	
Współpraca:	inż. arch. Beata Wojtuściszyn	04.2017	-	
Konstrukcja:	mgr inż. Mariusz Fabjanowski	04.2017	145/DOS/05	
Sprawdził:	mgr inż. Grzegorz Kędziński	04.2017	201/DOS/09	
BOB/11/17	1:100	PB	Arch.	A-01
Nr projektu	Skala	Stadium	Branża	Nr rysunku