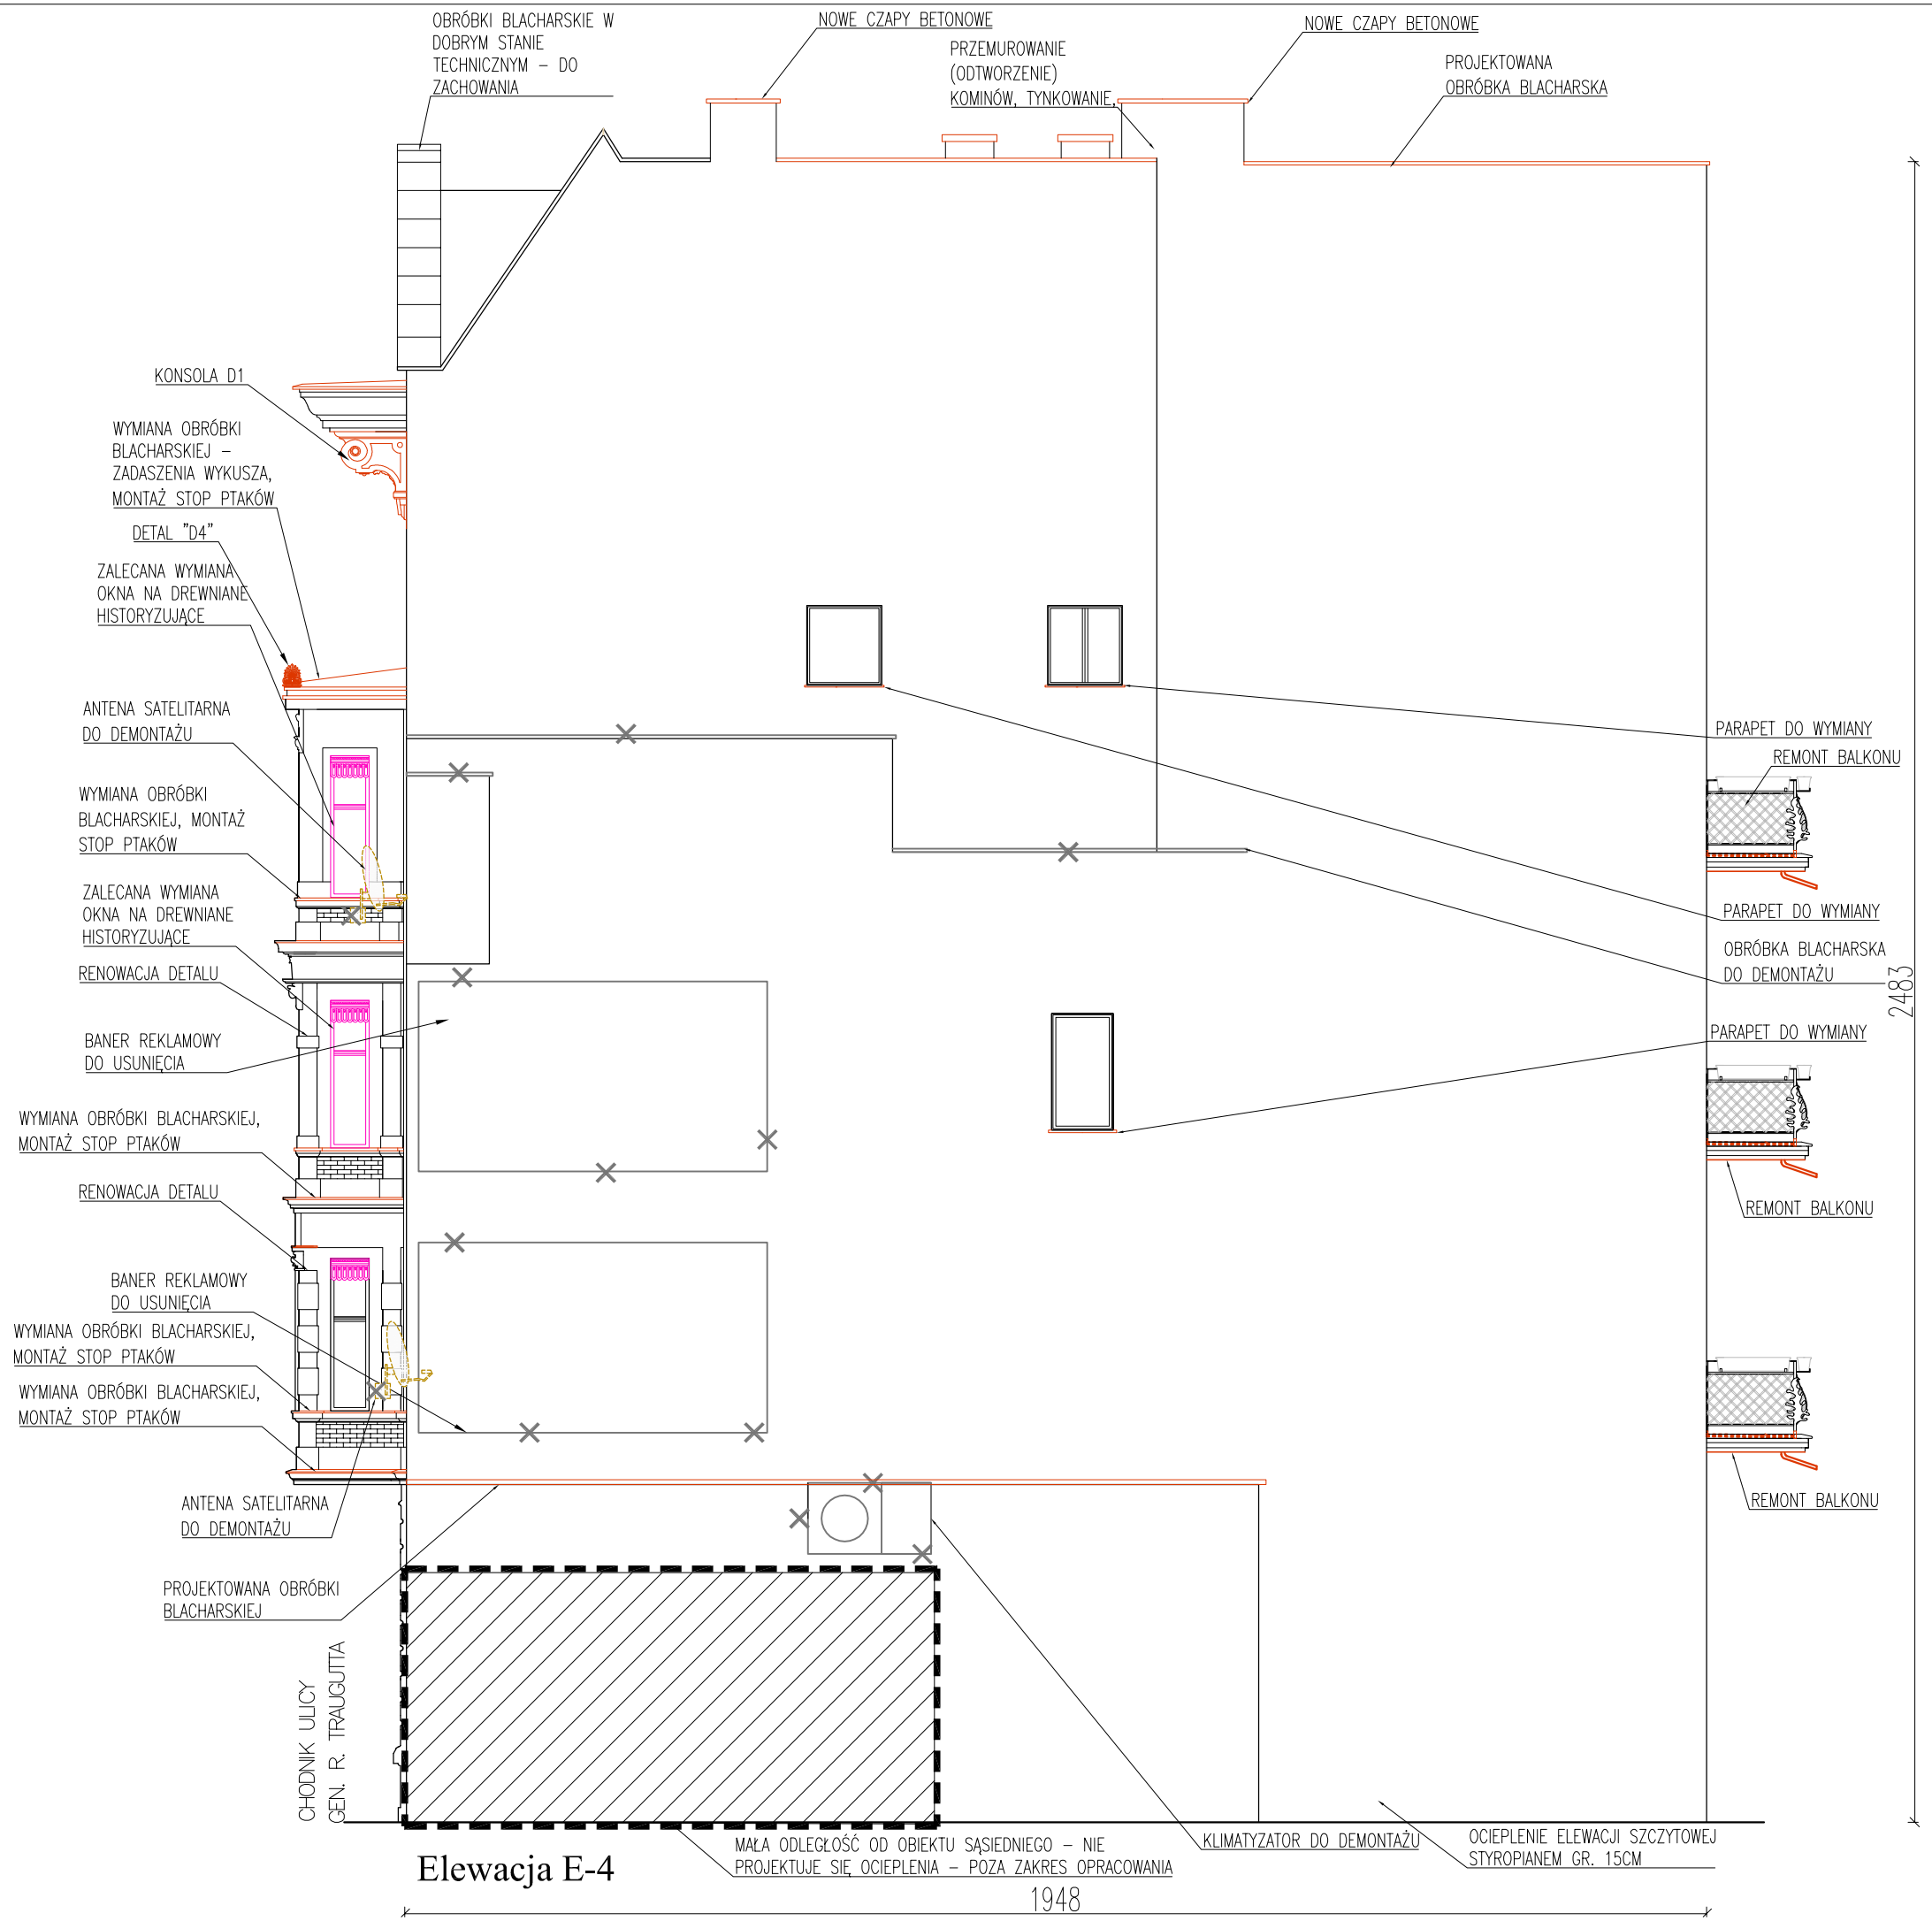

Elewacja E-4

Legenda:

- Elementy projektowane
- Elementy do renowacji z miejscowym odtworzeniem detalu
- Elementy do demontażu
- Elementy do wymiany przy kolejnym remoncie (zalecana wymiana - poza zakresem opracowania)

UWAGI:

1. WYMIARY I RZĘDNE SPRAWDZIĆ NA BUDOWIE, A ZAISTNIAŁE ROZBIEŻNOŚCI WYJAŚNIAĆ Z PROJEKTANTEM.
2. WSZELKIE PRACE BUDOWLANE WYKONYWAÆ ZGODNIE ZE SZTUKĄ BUDOWLANE.
3. PRACE BUDOWLANE WYKONYWA Ć ZGODNIE Z INSTRUKCJAMI PRODUCENTÓW MATERIA ŁÓW STOSOWANYCH W OBIEKCIE.
4. WSZYSTKIE UŻYTE MATERIAŁY BUDOWLANE MUSZĄ POSIADAĆ ODPOWIEDNIE ATESTY I ŚWIADECTWA DOPUSZCZAJĄCE DO STOSOWANIA W BUDOWNICTWIE ORAZ ZEZWALAJĄCE NA ICH ZASTOSOWANIE W ODPOWIEDNICH SYSTEMACH.
5. WSZELKIE WSKAZANE Z NAZWY MATERIA ŁY NALEŻY ROZUMIEĆ, JAKO OKREŚLENIE WYMAGANYCH PARAMETRÓW TECHNICZNYCH LUB STANDARDÓW JAKO ŚCIOWYCH. OZNACZA TO, ŻE W PRZYPADKU WSKAZANYCH Z NAZWY MATERIA ŁÓW I WYROBÓW DOPUSZCZA SI Ę ZASTOSOWANIE RÓWNOWAŻNYCH MATERIAŁÓW (WYROBÓW) NIE GORSZEJ JAKOŚCI NIŻ OPISANE. CIĘŻAR UDOWODNIENIA, ŻE MATERIAŁ (WYRÓB) JEST RÓWNOWA ŻNY W STOSUNKU DO WYROBU OKREŚLONEGO W PROJEKCIE, SPOCZYWA NA WYKONAWCY.
6. ZABRANIA SIE SKUWANIA ZACHOWANYCH ALE USZKODZONYCH ELEMENTÓW W CELU ZASTAPIENIA ICH NOWYMI.
7. RENOWACJA ELEMENTÓW OZNACZONYCH KOLOREM NIEBIESKIM POLEGA NA CZYSZCZENIU ZACHOWANYCH FRAGMENTÓW ORAZ REKONSTRUKCJI BRAKUJ ĄCYCH FRAGMENTÓW NA PODSTAWIE ISTNIEJ ĄCYCH DETALI NA PRZEDMIOTOWEJ ELEWACJI.
8. PROJEKTOWANE ELEMENTY (KOLOR CZERWONY) NALEŻY ODWZOROWAÆ Z ISTNIEJACYCH NA PRZEDMIOTOWEJ ELEWACJI LUB NA PODSTAWIE DETALI S YSIEDNICH ZA POMOCĄ MASY SZTUKATORSKIEJ.
9. WSZYSTKIE PARAPETY NALEŻY WYMIENIĆ NA NOWE PARAPETY CERAMICZNE.
10. PODCZAS PRAC REMONTOWYCH WYMAGANA JEST KONSULTACJA Z PROJEKTANTEM W CELU WERYFIKACJI POPRAWNOŒCI WYKONANIA REKONSTRUKCJI DETALI ARCHITEKTONICZNYCH.
11. ZABRANIA SIĘ WYKONYWANIA DETALI NA ELEWACJI FRONTOWEJ Z KSZTAŁTEK STYROPIANOWYCH.

biuro obsługi budownictwa

Biuro Obsługi Budownictwa
Mariusz Fabjanowski
50-323 Wrocław, ul.Kluczborska 13/1
tel.0506177881 , tel./fax(071) 345 92 64

Inwestor	Wspólnota Mieszkaniowa			
Adres	ul. Gen. R. Traugutta 106, 50-323 Wrocław			
Obiekt	Budynek mieszkalny wielorodzinny			
Adres	Ul. Gen. R. Traugutta 106, 50-323 Wrocław, dz. nr 37/1, AM-6, obręb Południe, obszar oddziaływania: dz. nr 37/1, 37/28, 38 AM-6, obręb Południe			
Temat projektu	**REMONT ELEWACJI FRONTOWEJ, PODWÓRZOWYCH Z DOCIEPLENIEM ORAZ REMONTEM BALKONÓW BUDYNKU PRZY UL. GEN. R. TRAUGUTTA 106 WE WROCŁAWIU**			
Temat rysunku	**ELEWACJA SZCZYTOWA - PROJEKT**			
	Imię i nazwisko		Data	Nr upr.	Podpis
Architektura:	dr inż. arch. Przemysław Nowakowski		10.2016	294/94/UW	
Sprawdził:	mgr inż. arch. Grzegorz Gajewski		10.2016	25/03/DOIA	
Współpraca:	mgr inż. arch. Anna Szymańska		10.2016	-	
Konstrucja:	mgr inż. Mariusz Fabjanowski		10.2016	145/DOŚ/05	
Sprawdził:	mgr inż. Grzegorz Kędzierski		10.2016	201/DOŚ/09	
BOB/81/16	1:100	P.B.	Arch.	A-03	
Nr projektu	Skala	Faza	Branża	Nr rysunku	