

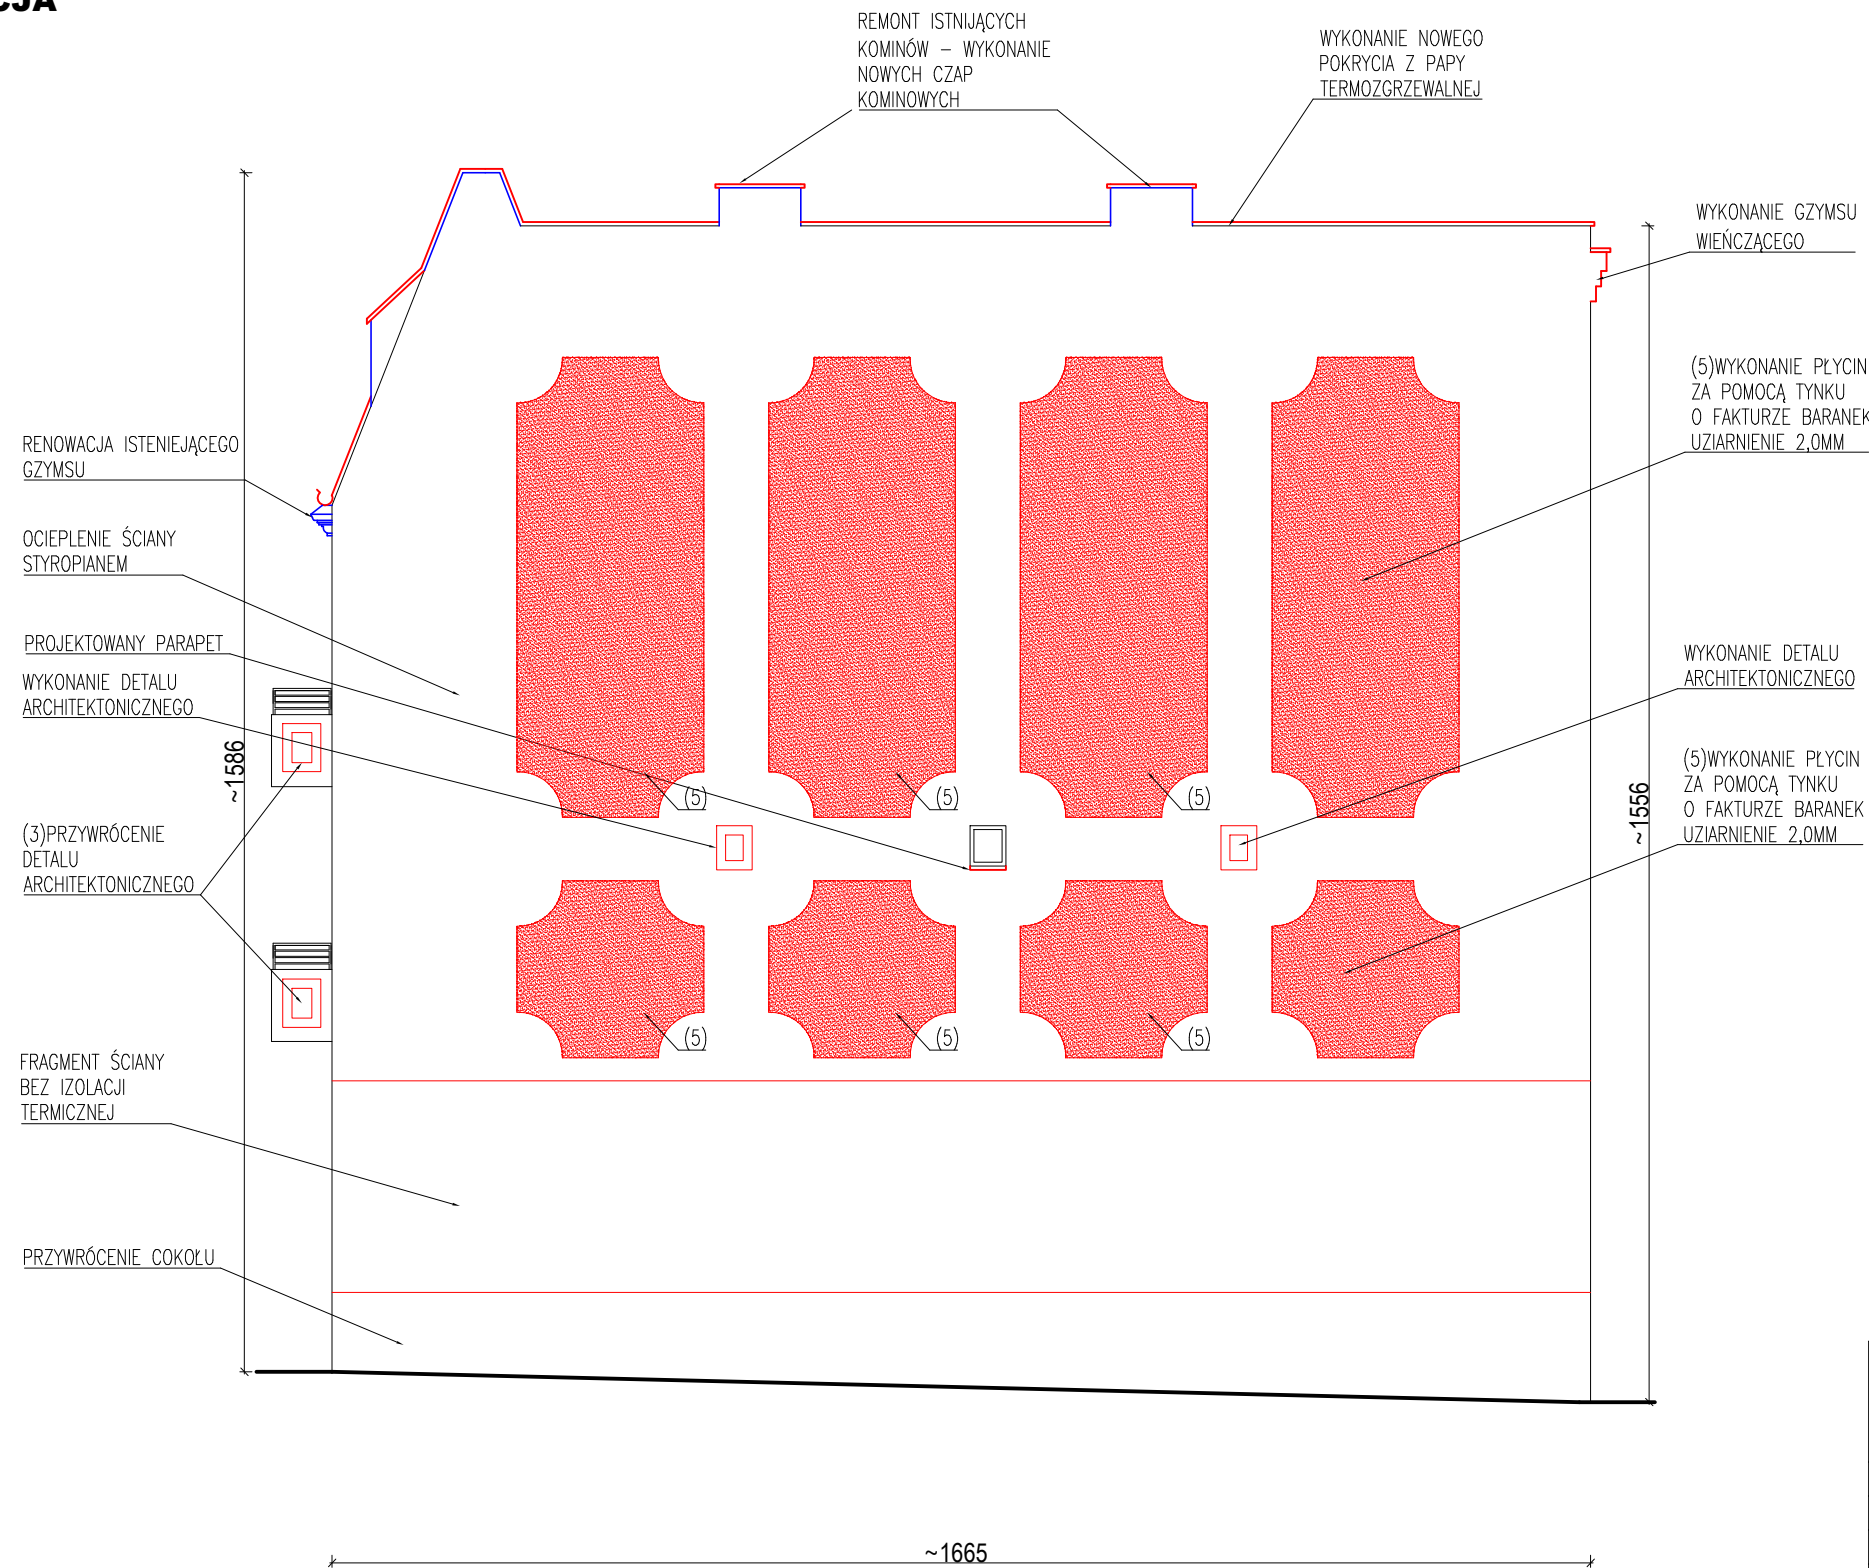


ELEWACJA E-02

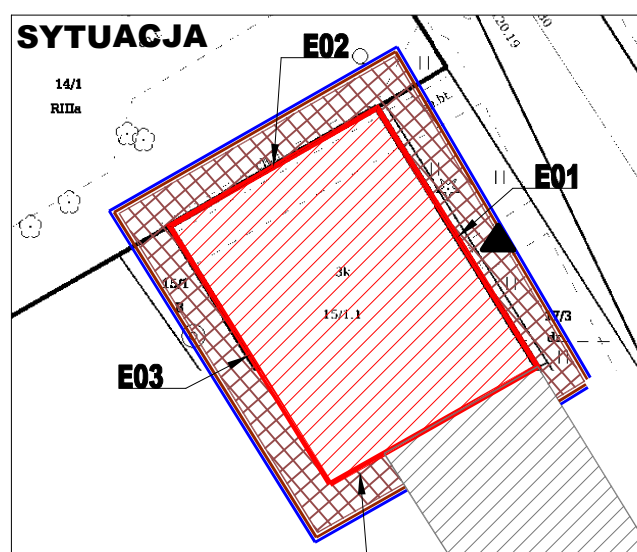

- UWAGI:**
1. ZE WZGLĘDU NA CHARAKTER I SPECYFIKĘ PROJEKTOWANEGO OBIEKTU, WSZELKIE WYMIARY I RZĘDNE NALEŻY SPRAWDZIĆ W NATURZE; W PRZYPADKU WYSTĄPIENIA RÓŻNIC NALEŻY DOSTOSOWAĆ ZAŁOŻENIA PROJEKTOWE DO STANU ISTNIEJĄCEGO ZACHOWUJĄC ZASADY ZAWARTE W PROJEKCIE. WSZELKIE NIEZGODNOŚCI POMIĘDZY PLANAMI A WYMIARAMI MUSZĄ ZOSTAĆ WYJAŚNIONE Z PROJEKTANTEM PRZED ROZPOCZĘCIEM PRAC.
 2. WSZELKIE PRACE BUDOWLANE WYKONYWAĆ ZGODNIE ZE SZTUKĄ BUDOWLANĄ.
 3. PRACE BUDOWLANE WYKONYWAĆ ZGODNIE Z INSTRUKCJAMI PRODUCENTÓW MATERIAŁÓW STOSOWANYCH W OBIEKCIE.
 4. WSZYSTKIE UŻYTE MATERIAŁY BUDOWLANE MUSZĄ POSIADAĆ ODPOWIEDNIE ATETY I ŚWIADECTWA DOPUSZCZAJĄCE DO STOSOWANIA W BUDOWNICTWIE ORAZ ZEZWALAJĄCE NA ICH ZASTOSOWANIE W ODPOWIEDNICH SYSTEMACH.
 5. WSZELKIE WSKAZANE Z NAZWY MATERIAŁY NALEŻY ROZUMIEĆ, JAKO OKREŚLENIE WYMAGANYCH PARAMETRÓW TECHNICZNYCH LUB STANDARDÓW JAKOŚCIOWYCH. OZNACZA TO, ŻE W PRZYPADKU WSKAZANYCH Z NAZWY MATERIAŁÓW I WYROBÓW DOPUSZCZA SIĘ ZASTOSOWANIE RÓWNOWAŻNYCH MATERIAŁÓW (WYROBÓW) NIE GORSZEJ JAKOŚCI NIŻ OPISANE. CIĘŻAR UDOWODNIENIA, ŻE MATERIAŁ (WYRÓB) JEST RÓWNOWAŻNY W STOSUNKU DO WYROBU OKREŚLONEGO W PROJEKCIE, SPOCZYWA NA WYKONAWCY.
 6. ZAMAWIAĆ ELEMENTY DOPASOWANE DO STRUKTURY BUDYNKU WYŁĄCZNIE NA PODSTAWIE POMIARÓW Z NATURY.

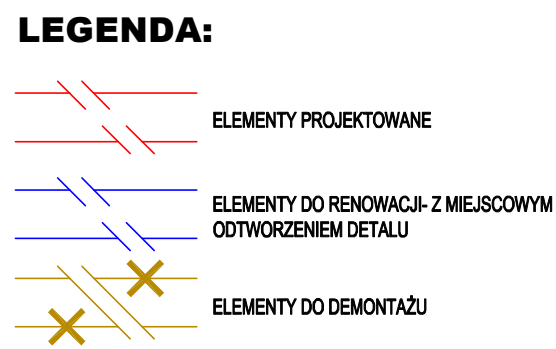

		BIURO OBSŁUGI BUDOWNICTWA Mariusz Fabjanowski 50-323 Wrocław, ul. Kluczborska 13/1 tel. 0506177881, tel./fax(071) 3459264		
		Investor: WSPÓLNOTA MIESZKANIOWA Adres: ul. Opolska 117, 52-013 Wrocław Obiekt: Budynek mieszkalny wielorodzinny- kamienica Adres geodezyjny: Inwestycja: Dz. nr 15/1.1, 17/1, AM-6, obręb: Książę Wielkie Obsz. oddz.: Dz. nr 15/1, 14/1, 17/1, 17/2, 17/3 AM-6, obręb: Książę Wielkie	Temat projektu: REMONT ELEWACJI TERMOMODERNIZACJA ORAZ WYKONANIE IZOLACJI PRZECIWWILGOCIOWEJ W BUDYNKU MIESZKALNYM WIELORODZINNYM PRZY UL. OPOLSKIEJ 117 WE WROCŁAWIU Temat rysunku:	ELEWACJA BOCZNA- PROJEKT
Projektował: mgr inż. arch. Jakub Chojnacki Sprawdził: dr. inż. arch. Przemysław Nowakowski Współpraca: mgr inż. arch. Monika Mrózek Konstrukcja: mgr inż. Łukasz Hulbój Sprawdził: mgr inż. Mariusz Fabjanowski	Imię i nazwisko mgr inż. arch. Jakub Chojnacki	Data 04.2019	Nr uprawnień 07/DSOKK/2016	Podpis
BOB/19/23 Nr projektu	1:100 Skala	PB Stadium	Arch. Branża	A-01.2 Nr rysunku