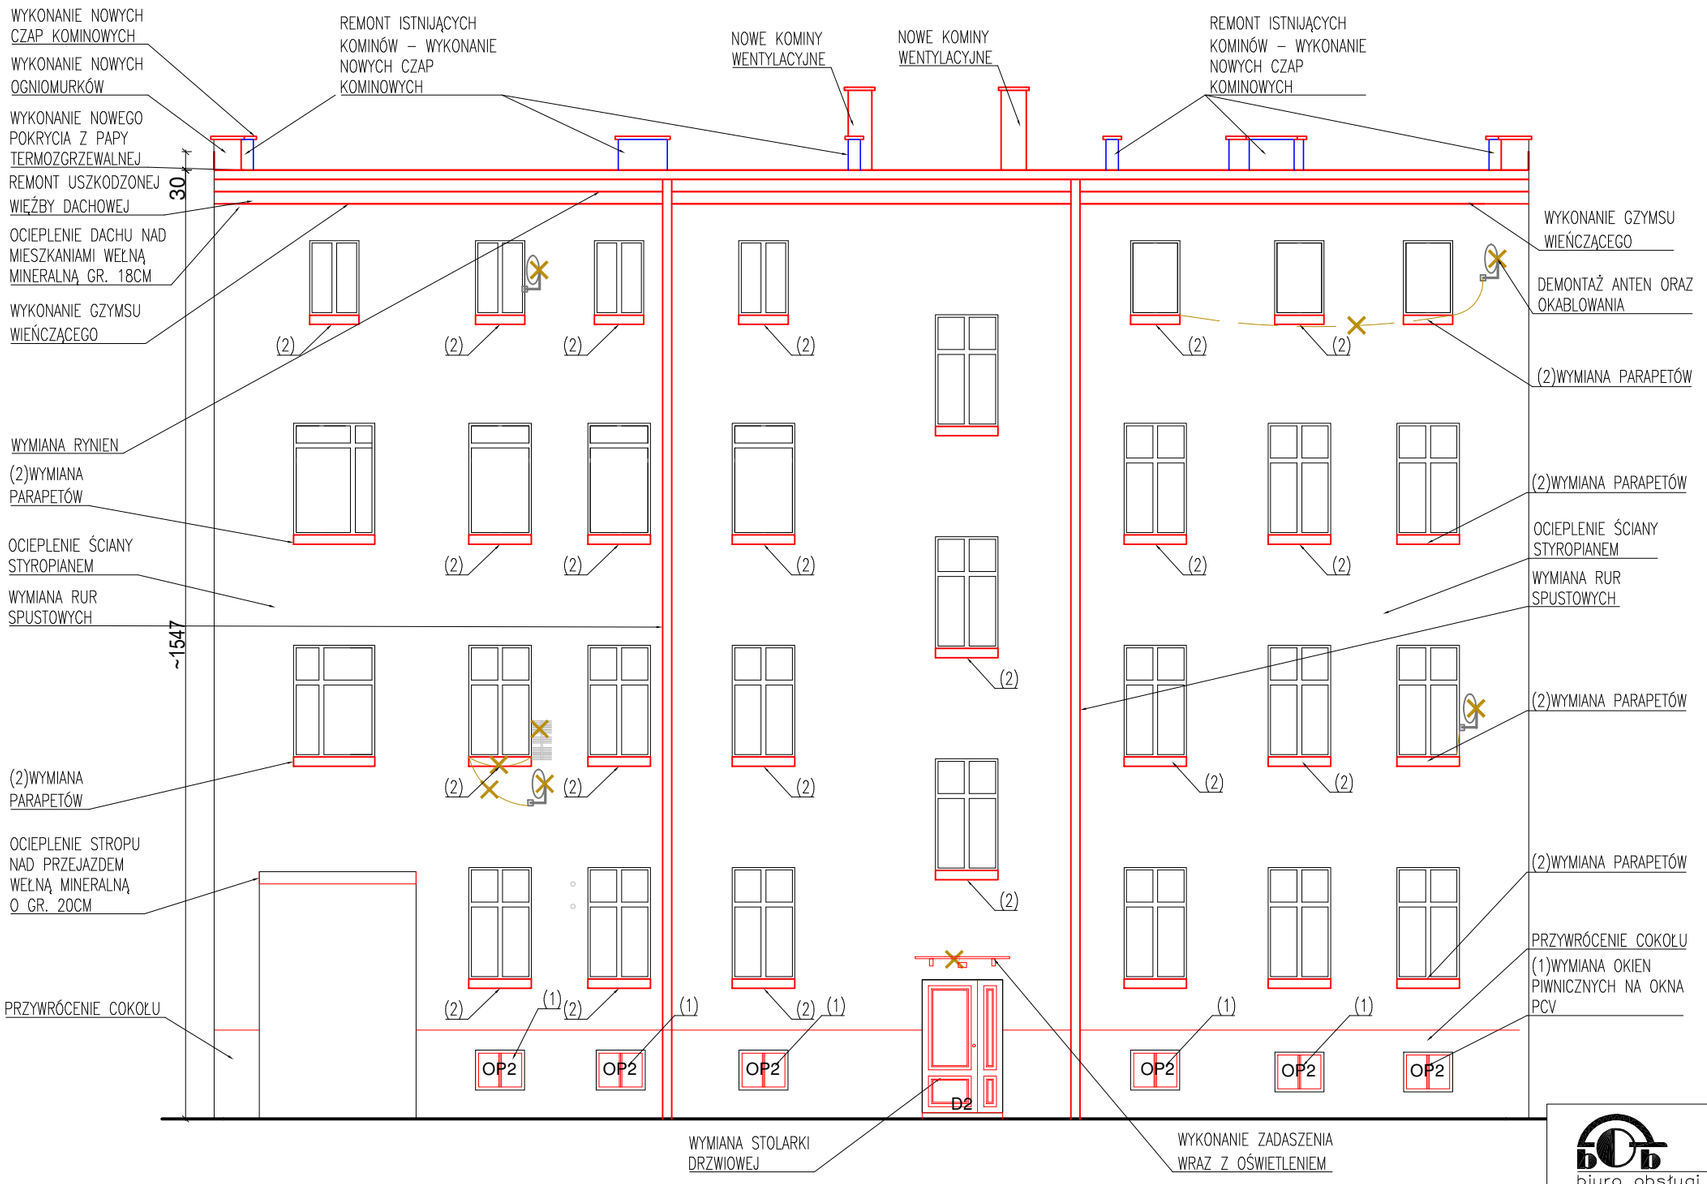


**ELEWACJA**
**E-03**

**UWAGI:**

1. ZE WZGLĘDU NA CHARAKTER I SPECYFIKĘ PROJEKTOWANEGO OBIEKTU, WSZELKIE WYMIARY I RZĘDNE NALEŻY SPRAWDZIĆ W NATURZE; W PRZYPADKU WYSTĄPIENIA RÓŻNIC NALEŻY DOSTOSOWAĆ ZAŁOŻENIA PROJEKTOWE DO STANU ISTNIEJĄCEGO ZACHOWUJĄC ZASADY ZAWARTE W PROJEKCIE. WSZELKIE NIEZGODNOŚCI POMIĘDZY PLANAMI A WYMIARAMI MUSZĄ ZOSTAĆ WYJAŚNIONE Z PROJEKTANTEM PRZED ROZPOCZĘCIEM PRAC.
2. WSZELKIE PRACE BUDOWLANE WYKONYWAĆ ZGODNIE ZE SZTUKĄ BUDOWLANĄ.
3. PRACE BUDOWLANE WYKONYWAĆ ZGODNIE Z INSTRUKCJAMI PRODUCENTÓW MATERIAŁÓW STOSOWANYCH W OBIEKCIE.
4. WSZYSTKIE UŻYTE MATERIAŁY BUDOWLANE MUSZĄ POSIADAĆ ODPOWIEDNIE ATESTY I ŚWIADECTWA DOPUSZCZAJĄCE DO STOSOWANIA W BUDOWNICTWIE ORAZ ZEZWALAJĄCE NA ICH ZASTOSOWANIE W ODPOWIEDNICH SYSTEMACH.
5. WSZELKIE WSKAZANE Z NAZWY MATERIAŁY NALEŻY ROZUMIEĆ, JAKO OKREŚLENIE WYMAGANYCH PARAMETRÓW TECHNICZNYCH LUB STANDARDÓW JAKOŚCIOWYCH. OZNACZA TO, ŻE W PRZYPADKU WSKAZANYCH Z NAZWY MATERIAŁÓW I WYROBÓW DOPUSZCZA SIĘ ZASTOSOWANIE RÓWNOWAŻNYCH MATERIAŁÓW (WYROBÓW) NIE GORSZEJ JAKOŚCI NIŻ OPISANE. CIĘŻAR UDOWODNIENIA, ŻE MATERIAŁ (WYRÓB) JEST RÓWNOWAŻNY W STOSUNKU DO WYROBU OKREŚLONEGO W PROJEKCIE, SPOCZYWA NA WYKONAWCY.
6. ZAMAWIAĆ ELEMENTY DOPASOWANE DO STRUKTURY BUDYNKU WYŁĄCZNIE NA PODSTAWIE POMIARÓW Z NATURY.

**LEGENDA:**

- ELEMENTY PROJEKTOWANE
- ELEMENTY DO RENOWACJI- Z MIEJSCOWYM ODTWORZENIEM DETALU
- ELEMENTY DO DEMONTAŻU

**SYTUACJA**

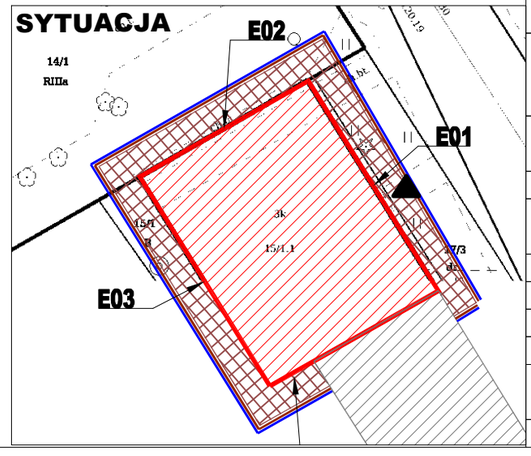



**BIURO OBSŁUGI BUDOWNICTWA**
Mariusz Fabjanowski
50-323 Wrocław, ul.Kluczborska 13/1
tel.0506177881 , tel./fax(071) 3459264


| | |
|---|---|
| **Inwestor:** | WSPÓLNOTA MIESZKANIOWA |
| **Adres:** | ul. Opolska 117, 52-013 Wrocław |
| **Obiekt:** | Budynek mieszkalny wielorodzinny- kamienica |
| **Adres geodezyjny:** | Inwestycja: Dz. nr 15/1.1, 17/1, AM-6, obręb: Książe Wielkie<br>Obsz.oddz.: Dz. nr 15/1, 14/1, 17/1, 17/2, 17/3 AM-6, obręb: Książe Wielkie |
| **Temat projektu:** | REMONT ELEWACJI TERMOMODERNIZACJA ORAZ WYKONANIE IZOLACJI PRZECIWWILGOCIOWEJ W BUDYNKU MIESZKALNYM WIELORODZINNYM PRZY UL. OPOLSKIEJ 117 WE WROCŁAWIU |
| **Temat rysunku:** | **ELEWACJA TYLNA - PROJEKT** |

| | Imię i nazwisko | Data | Nr uprawnień | Podpis |
|---|---|---|---|---|
| **Projektował:** | mgr inż. arch. Jakub Chojnacki | 04.2019 | 07/DSOKK/2016 | |
| **Sprawdził:** | dr. inż. arch. Przemysław Nowakowski | 04.2019 | 294/94/UW | |
| **Współpraca:** | mgr inż. arch. Monika Mrózek | 04.2019 | - | |
| **Konstrukcja:** | mgr inż. Łukasz Hulbój | 04.2019 | DOŚ/0084/PWBKb/18 | |
| **Sprawdził:** | mgr inż. Mariusz Fabjanowski | 04.2019 | 145/DOŚ/09 | |

| BOB/19/23 | 1:100 | PB | Arch. | A-01.3 |
|---|---|---|---|---|
| Nr projektu | Skala | Stadium | Branża | Nr rysunku |