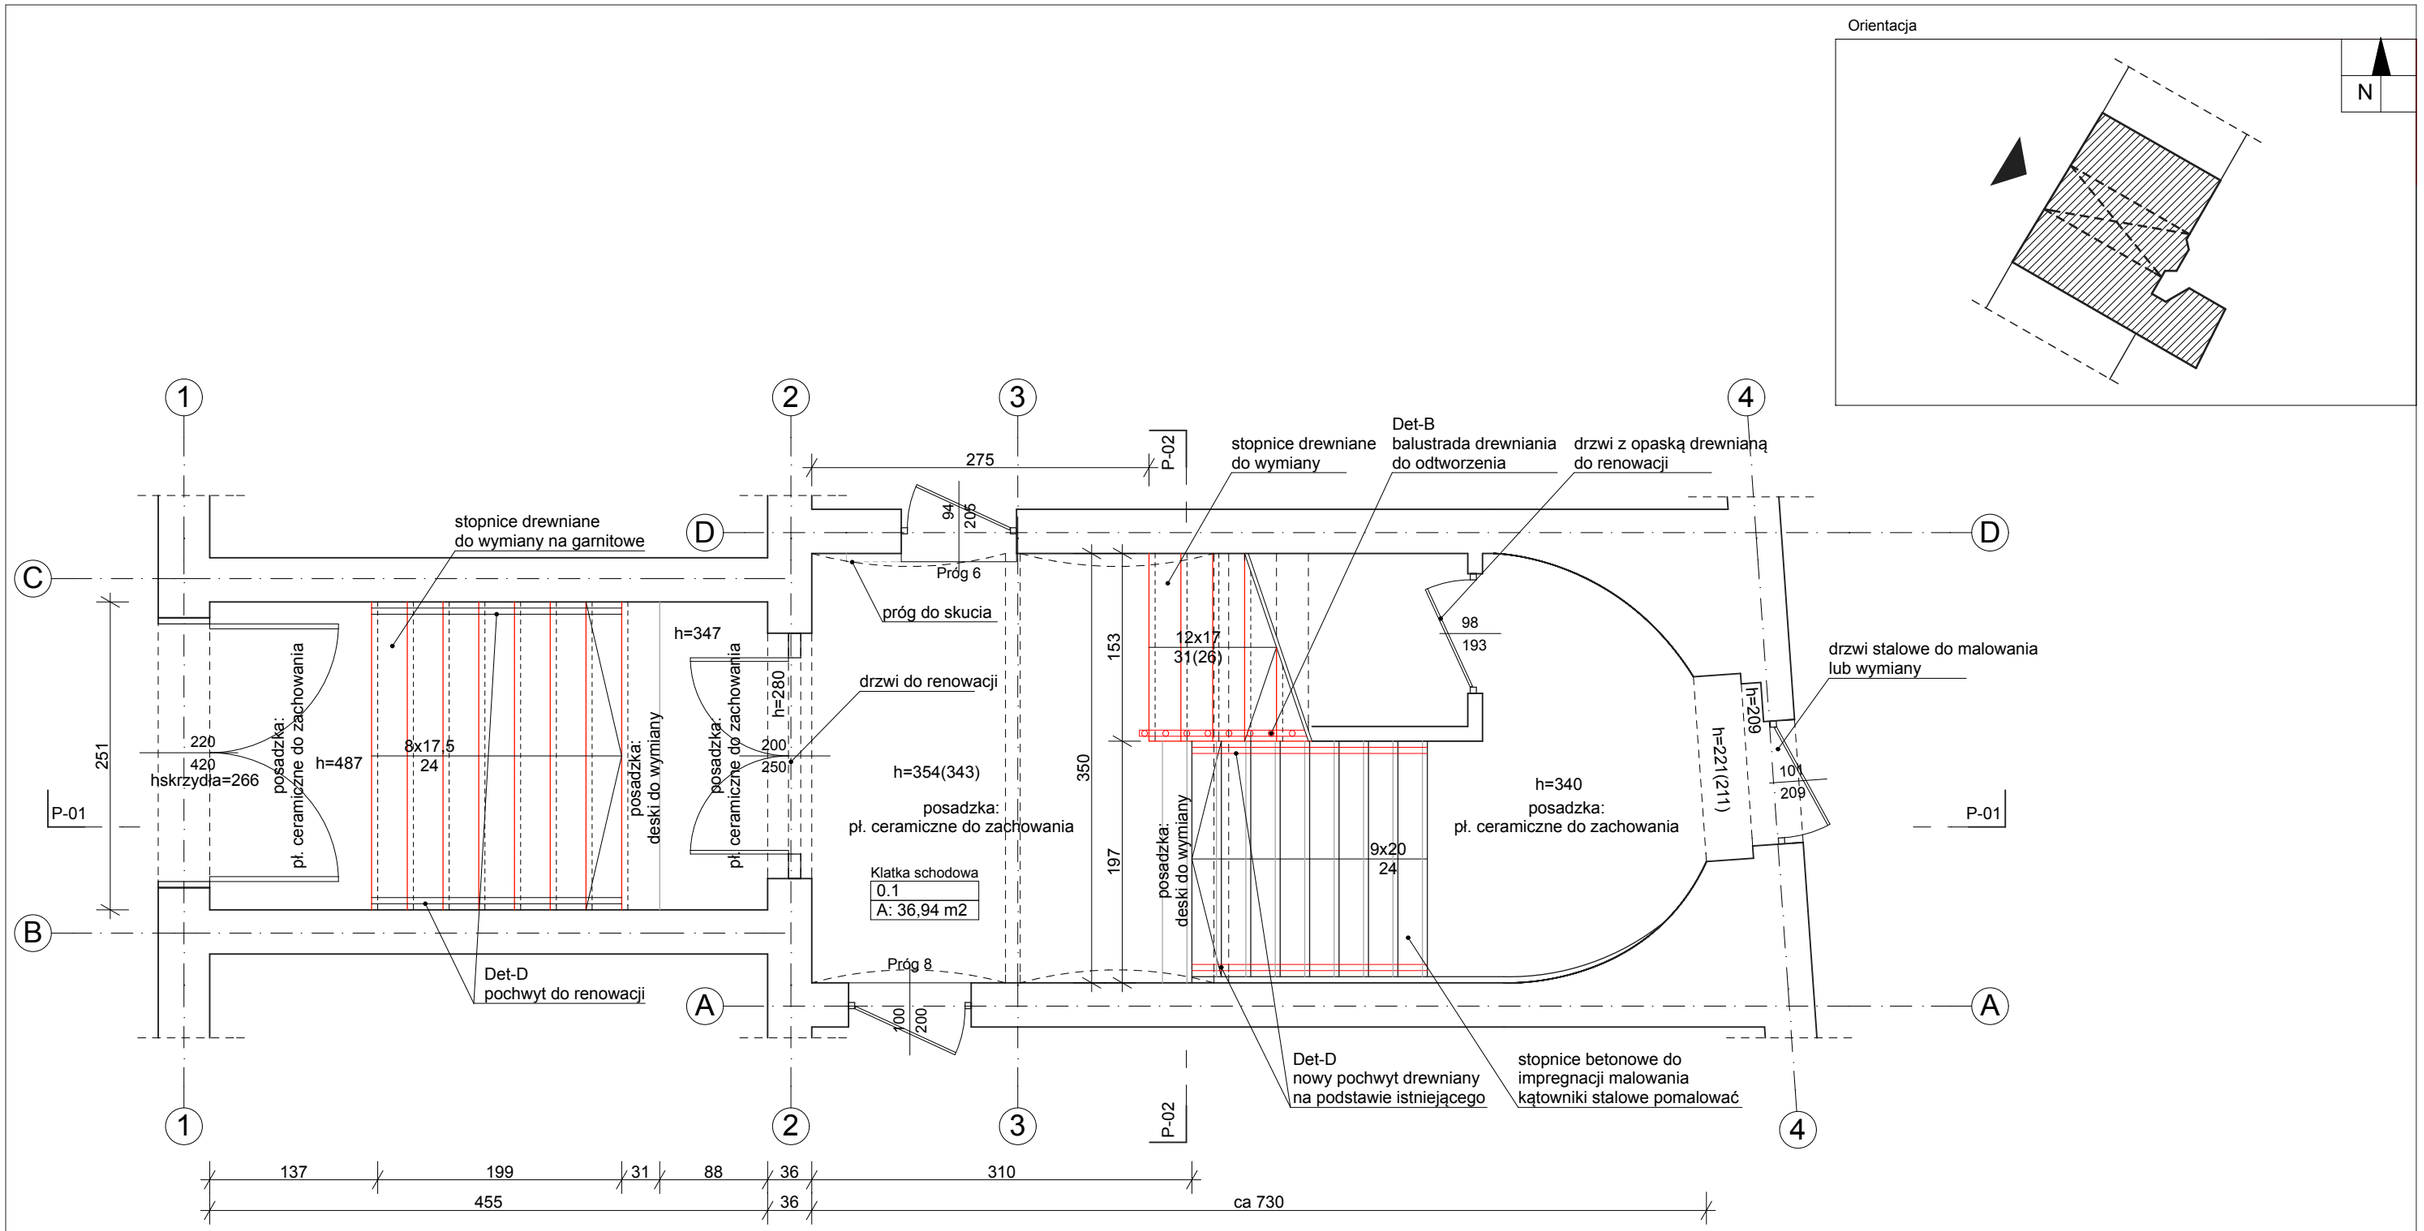

LEGENDA:

- Elementy istniejące
- Elementy wyburzane/demontaż
- Elementy nowoprojektowane/wymieniane

WERSJA ROBOCZA - STAN NA DZIEŃ 3.04.2013

Uwaga:
Wszystkie wymiary dokładnie sprawdzić na budowie.
Wymiarowanie okien to wartości mierzone w murze, wymiarowanie drzwi to wartości minimalne w świetle ościeżnicy. Wymiarowanie okien i drzwi sporządzono na potrzeby wykonania remontu i może nieznacznie różnić się od rzeczywistego.

biuro obsługi budownictwa

Biuro Obsługi Budownictwa
Mariusz Fabjanowski
50-323 Wrocław, ul.Kluczborska 13/1
tel.0506177881 , tel./fax(071) 3459264

Inwestor	Wspólnota Mieszkaniowa				
Adres	ul. Miernicza 22, 50-435 Wrocław				
Projekt	Remont klatki schodowej.				
Adres inwestycji	Działka nr 51, AM-9, obręb Południe, ul. Miernicza 22, 50-435 Wrocław				
Temat rysunku	Rzut klatki schodowej - parter				
	Imię i nazwisko		Data	Nr upr.	Podpis
Arch. Projektował:	mgr inż. arch. Katarzyna Kubsik		04.2013	51/DSOKK/2011	
Orzeczenie techn.:	mgr inż. Mariusz Fabjanowski		04.2013	145/DOŚ/05	
BOB/13/20	1:50	PB	Arch.	A.01	
Nr projektu	Skala	Faza	Branża	Nr rysunku	