



Detal A 1:20

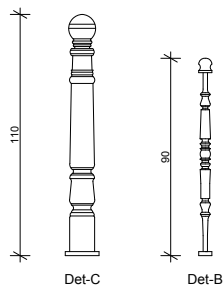

Elementy balustrady 1:20

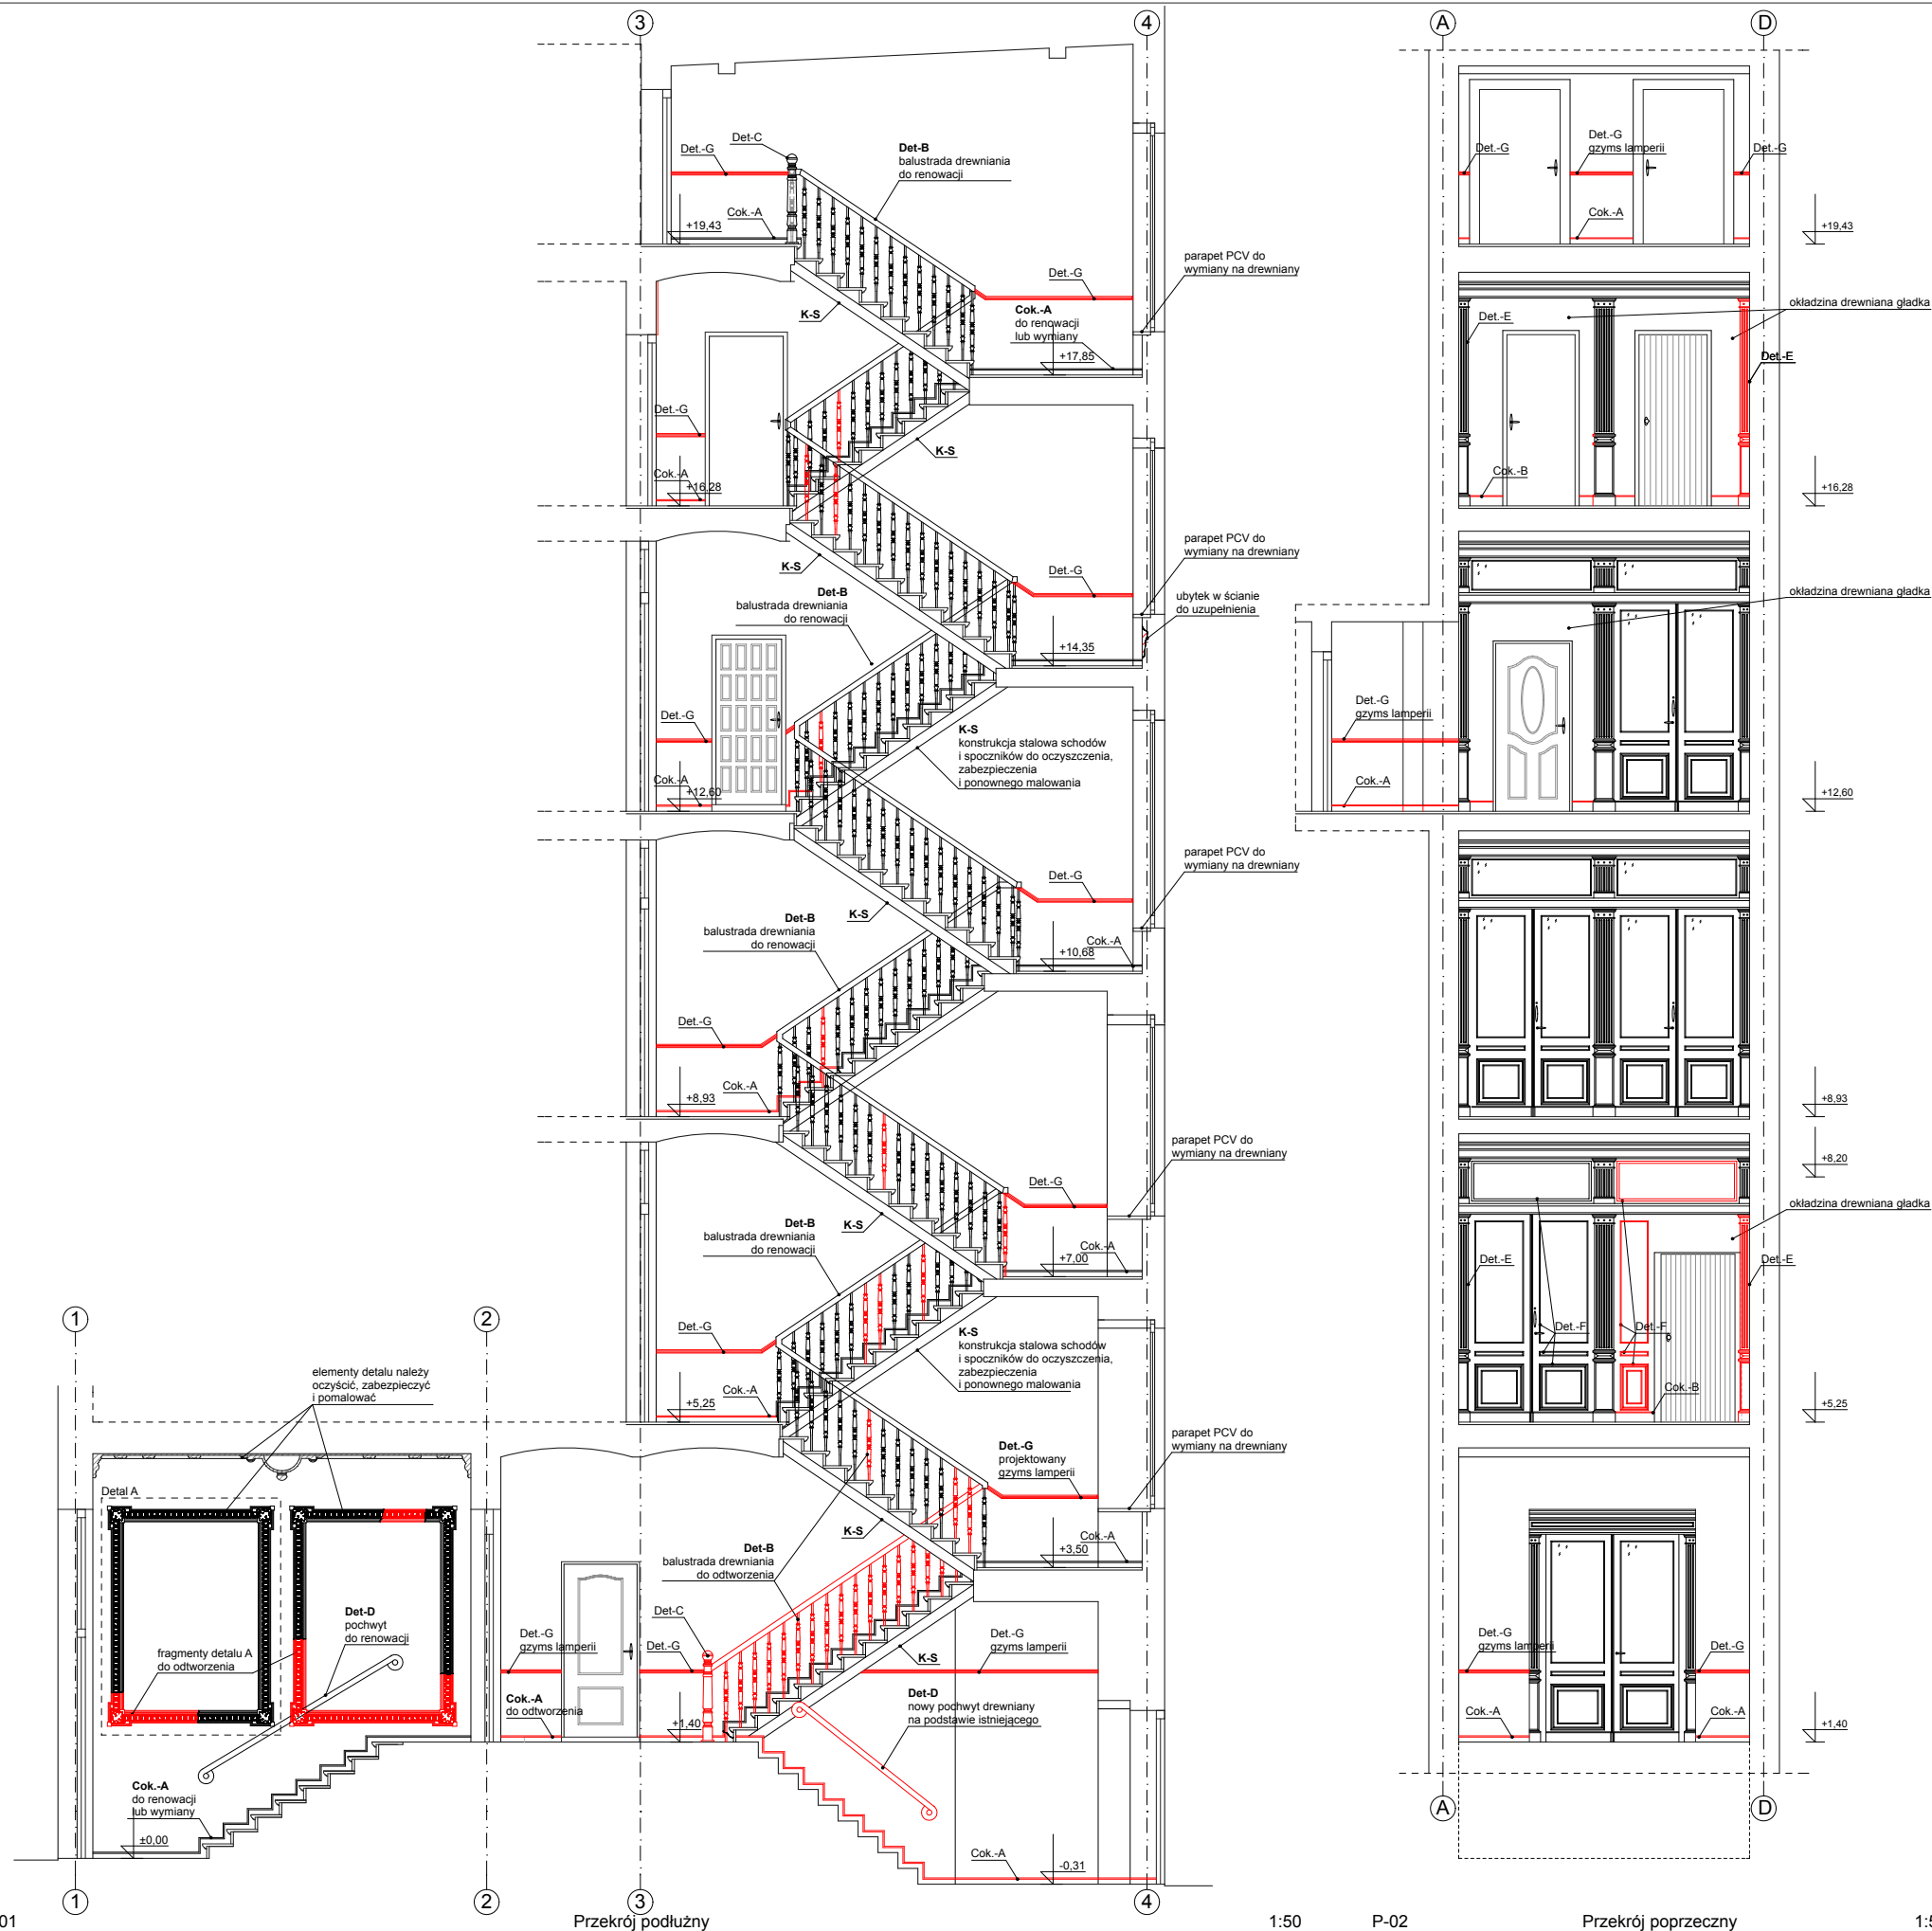

P-01


Przekrój podłużny

1:50

P-02

Przekrój poprzeczny

1:50

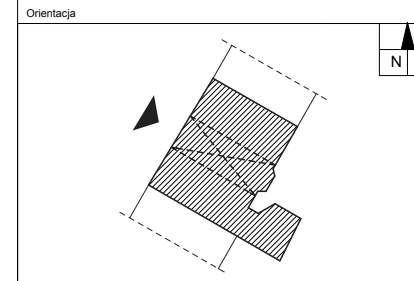

- LEGENDA:
- Elementy istniejące
 - Elementy wyburzane/demontaz
 - Elementy nowoprojektowane/wymieniane

WERSJA ROBOCZA - STAN NA DZIEŃ 3.04.2013
 Uwaga:
 Wszystkie wymiary dokładnie sprawdzić na budowie.
 Wymiarowanie okien to wartości mierzone w murze, wymiarowanie drzwi to wartości minimalne w świetle ościeżnicy. Wymiarowanie okien i drzwi sporządzono na potrzeby wykonania remontu i może nieznacznie różnić się od rzeczywistego.

		Biuro Obsługi Budownictwa Mariusz Fabjanowski 50-323 Wrocław, ul. Kluczborska 13/1 tel. 0506177881, tel./fax (071) 3459264		
		biuro obsługi budownictwa		
Investor	Wspólnota Mieszkaniowa			
Adres	ul. Miernicza 22, 50-435 Wrocław			
Projekt	Remont klatki schodowej			
Adres inwestycji	Działka nr 51, AM-9, obręb Południe, ul. Miernicza 22, 50-435 Wrocław			
Temat rysunku	Przekrój P-01, P-02 - plansza projektowa			
Imię i nazwisko	Data	Nr upr.	Podpis	
Arch. Projektował: mgr inż. arch. Katarzyna Kubiak	04.2013	51050KK/2011		
Orzeczenie techn. mgr inż. Mariusz Fabjanowski	04.2013	1450505		
BOB/13/20	1:50	PB	Arch. A.05	
Nr projektu	Skala	Faza	Branża	
			Nr rysunku	