ZADASZENIE ZD4
RZUT B–B
skala 1:20

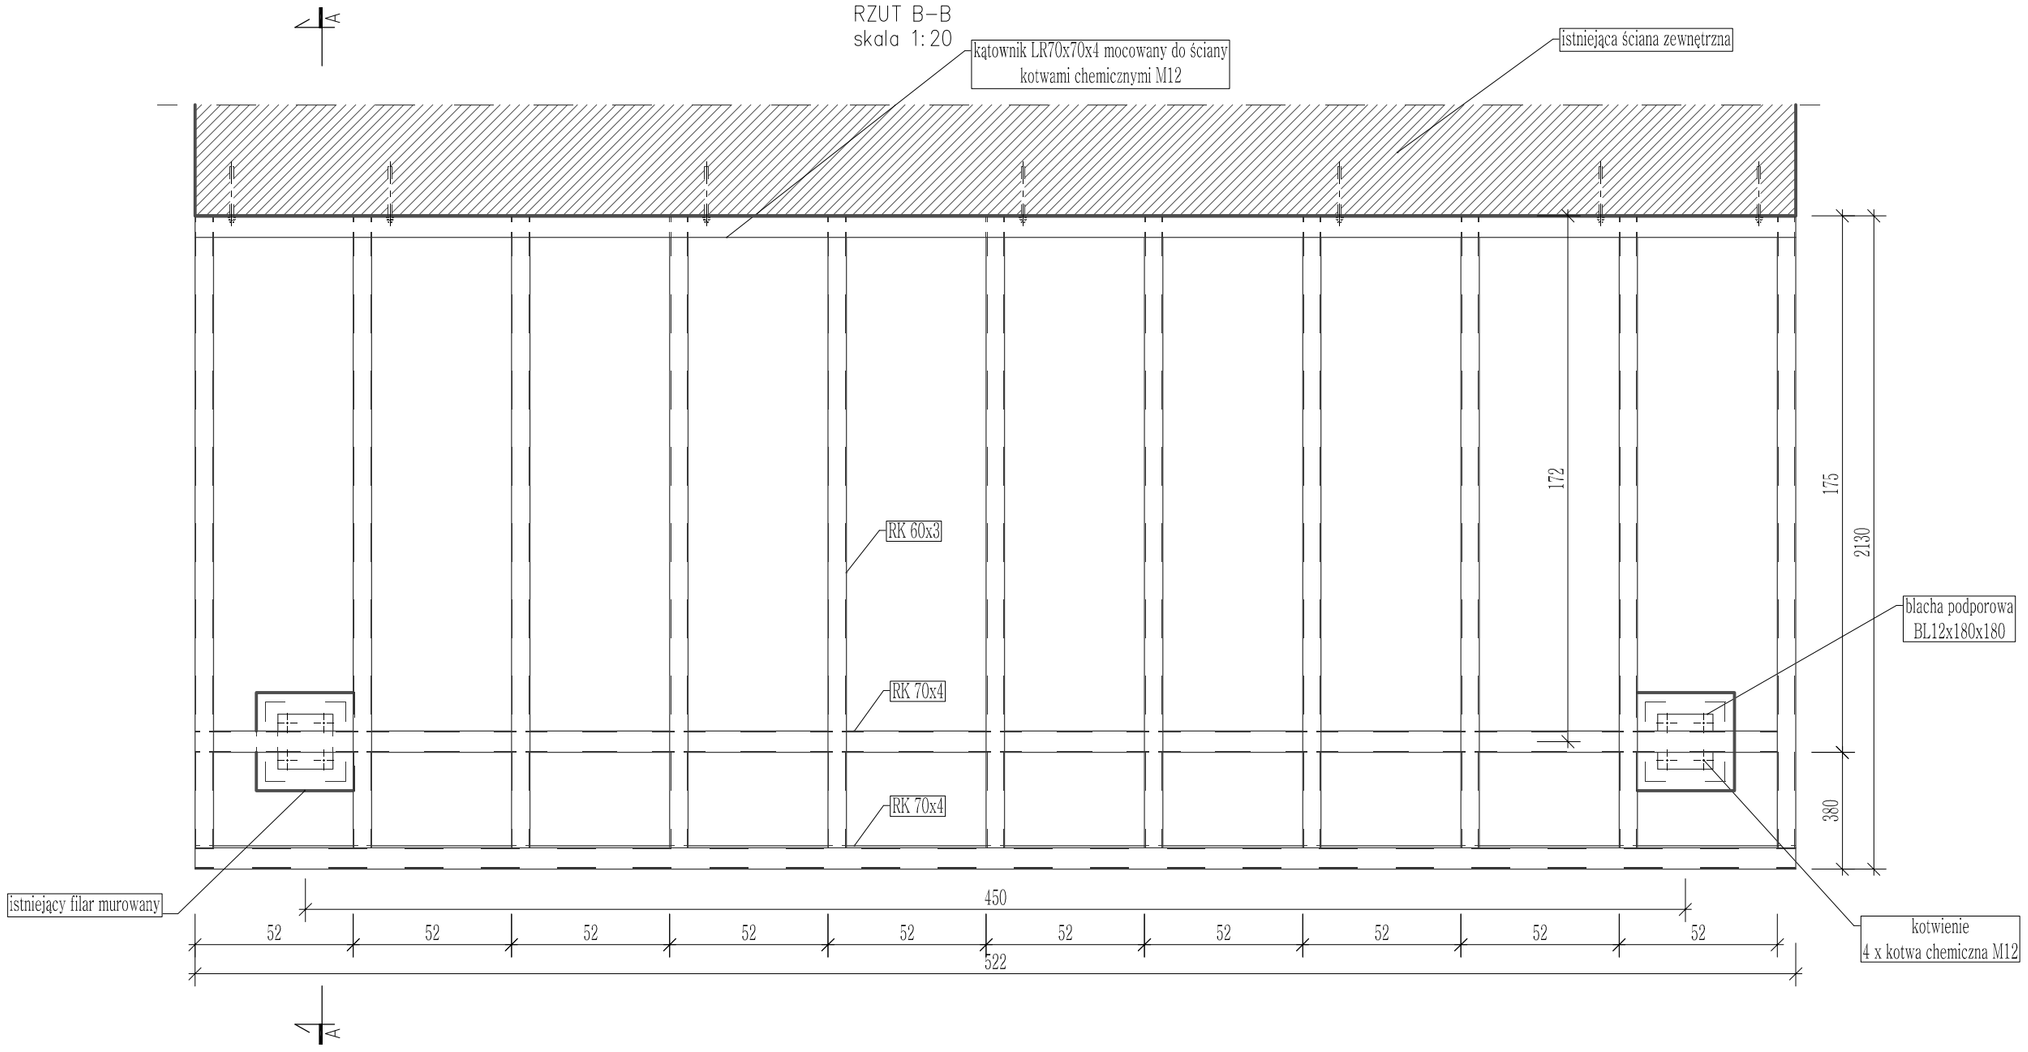

ZADASZENIE ZD4
PRZEKRÓJ A–A
skala 1:20

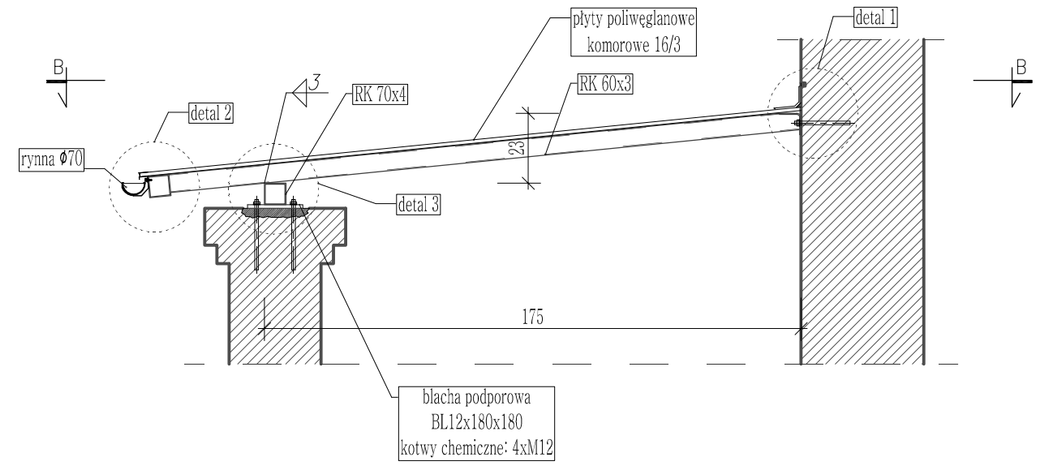

DETAL 1
MOCOWANIE I USZCZELNIENIE PRZY ŚCIANIE
1:5

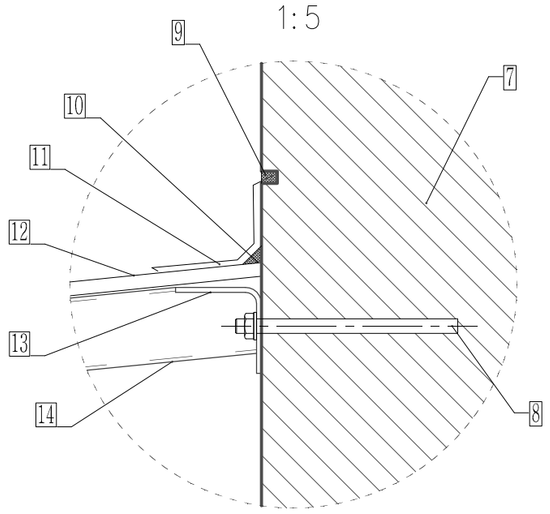

DETAL 3
PODPORA BELKI
1:5

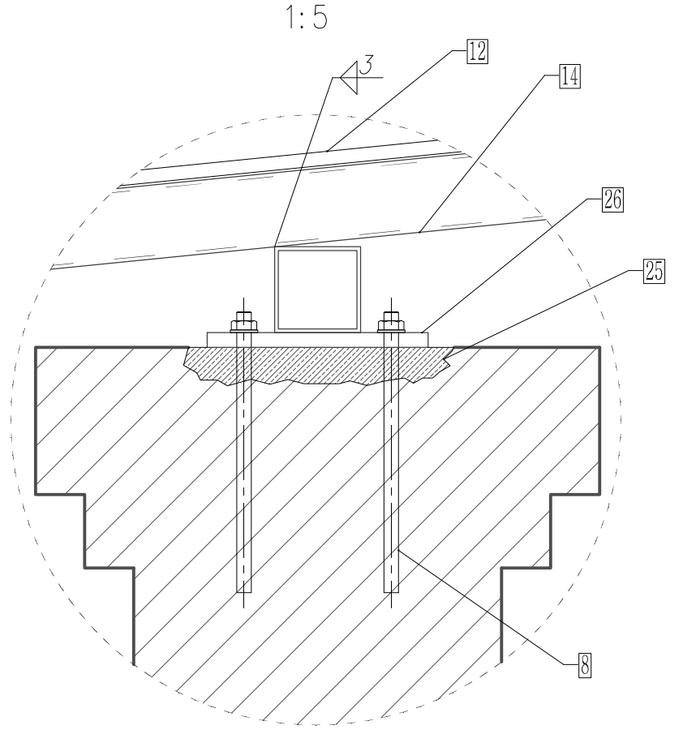

DETAL 2
OKAP
1:5

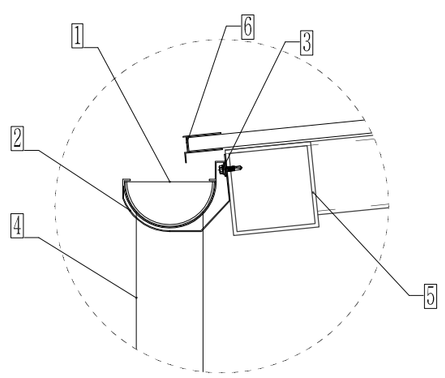

Mocowanie płyt

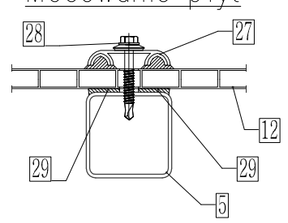

1.– Rynna z PCV ø70
2.– Hak rynnowy firmy Supro
3.– Wkręt samowiercący (na jeden hak –2szt.)
4.– Żygacz z PCV dł. 40 cm
5.– Projektowane zadaszenie
6.– Profil aluminiowy z taśmą systemową
7.– Ściana istniejąca
8.– Kotwa chemiczna M12
9.– Wypełnienie nacięcia silikonem
10.– Uszczelnienie silikonem zasadowym
11.– Obróbka blacharska
12.– Poliwęglan komorowy
13.– Kątownik mocowany do ściany
14.– Belki zadaszenia
15.– Słupek RK70x3
16.– Obwodowa spoina silikonowa
17.– Obróbka blacharska
18.– Warstwa wierzchnia papy
19.– Obróbka z papy
20.– Papa podkładowa
21.– Projektowane ocieplenia
22.– Strop istniejący
23.– Kotwa chemiczna M12
24.– Papa pod blachą
25.– Podlewka montażowa 2,5cm
26.– Blacha podporowa
27.– Profil aluminiowy dociskowy z uszczelnieniem systemowym
28.– Wkręty samowiercące w rozstawie 50 cm
29.– Uszczelki PES szer. 15 mm

Stal kształtowa:	S235JR
Klasa konstrukcji:	2

Uwagi

1. PROJEKT ROZPATRYWAĆ ŁĄCZNIE Z PROJEKTAMI BRANŻOWYMI, A ZAISTNIAŁE WĄTPLIWOŚCI WYJAŚNIĆ Z PROJEKTANTEM.
2. WYMIARY I RZĘDNE SPRAWDZIĆ NA BUDOWIE, A ZAISNIAŁE ROZBIEŻNOŚCI WYJAŚNIĆ Z PROJEKTANTEM.
3. KONSTUKCJĘ STALOWĄ NALEŻY ZABEZPIECZYĆ POWŁOKĄ ANTYKOROZYJNĄ (klasa korozyjności C2, trwałość zabezpieczenia D).
4. MATERIAŁY SPAWALNICZE STOSOWAĆ ZGODNIE Z ZALECENIAMI TECHNOLOGA W ZALEŻNOŚCI OD KLASY ZŁĄCZA ORAZ KONSTRUKCJI I POZYCJI SAPWANIA.
5. SPOINY WYKONAĆ NA CAŁEJ DŁUGOŚCI PRZYLEGANIA ŁĄCZONYCH ELEMENTÓW. SPOINY NIEOZNACZONE WYKONAĆ 0,7 GRUBOŚCI CIEŃSZEGO Z ŁĄCZONYCH ELEMENTÓW.

Zabezpieczenia antykorozyjne konstrukcji stalowych

Nr warstwy	Typ zabezpieczenia	Opis zastosowanego zabezpieczenia	Grubość powłoki po wyschnięciu [mm]
1	Antykorozyjne C2; D	EPOXYKOR M501: gruntoemalia epoksydowa z antykorozyjnym pigmentem fosforanowym PURMAL S–30/S–90 emalia poliuretanowa (półmat) nawierzchniowachemoodporna kolorystyka: RAL 7015	0,16 (0,10+0,06)

Biuro Obsługi Budownictwa
Mariusz Fabjanowski
50-323 Wrocła w, ul.Kluczborska 13/1
tel.0506177881 , tel./fax(071) 3459264
biuro obsługi budownictwa

Inwestor	Wspólnota Mieszkaniowa
Adres	ul. Gajowa 52–56, 50–520 Wrocław
Obiekt	Budynek mieszkalny wielorodzinny
Adres geodezyjny	Inwestycja: dz. nr 23, AM–19, obręb Południe Obszar oddziaływania: dz. nr 18, 19, 23, 26/1, AM–19, obręb Południe
Temat projektu	Remont budynku mieszkalno–usługowego wielorodzinnego przy ul. Gajowej 52–56 we Wrocławiu w zakresie elewacji frontowej, podwórzowej, balkonów oraz ocieplenia ścian szczytowych, dobudówki, ściany zewnętrznej balkonu, ściany wewnętrznej na poddaszu, oraz stropu pod poddaszem
Temat rysunku	Zadaszenie ZD4 – konstrukcja

	Imię i nazwisko	Data	Nr upr.	Podpis
Konstrukcja:	mgr inż. Mariusz Fabjanowski	07.2017	145/DOŚ/05	
Sprawdził:	mgr inż. Grzegorz Kędzierski	07.2017	201/DOŚ/09	
Współpraca:	mgr inż. Łukasz Hulbój	07.2017	-	

BOB/33/17	1:20	PB	Konstr.	K–10
Nr projektu	Skala	Stadium	Branża	Nr rysunku