


UWAGI:

1. PRZED WYKONANIEM PRAC NALEŻY DOKŁADNIE ZINVENTARYZOWAĆ PODDASZE, SPRAWDZĆ WYMARY NA BUDOWĘ.
2. WSZELKIE WAŁPLWOŚCI NALEŻY WYJAŚNIĆ Z PROJEKTANTEM.
3. WSZELKIE PRACE BUDOWLANE WYKONYWAĆ ZGODNIE ZE SZTUKĄ BUDOWIANĄ.
4. PRACE BUDOWLANE WYKONYWAĆ ZGODNIE Z INSTRUKCJAMI PRODUCENTÓW MATERIAŁÓW STOSOWANYCH W OBIEKCIE.
5. WSZYSTKIE UŻYTE MATERIAŁY BUDOWLANE MUSZĄ POSIADAĆ ODPOWIEDNIE ATESTY I ŚWIADECZKA DOPUSZCZAJĄCE DO STOSOWANIA W BUDOWNICTWIE ORAZ ZEZNALAJĄCE NA İCH ZASTOSOWANIE W ODPOWIEDNICH SYSTEMACH.
6. WSZELKIE WSKAŻANE Z NAZYV MATERIAŁY NALEŻY ROZUMIEĆ, JAKO OKREŚLENIE WYMAGANYCH PARAMETRÓW TECHNICZNYCH LUB STANDARDÓW JAKOŚCIOWYCH.
7. NAZYV MATERIAŁÓW I WYRÓBÓW DOPUSZCZA SIĘ, ZASTOSOWANIE RÓWNOWAŻNYCH MATERIAŁÓW (WYRÓBÓW) NIE GORSZEJ JAKOŚCI NIŽ OPISENÉ.

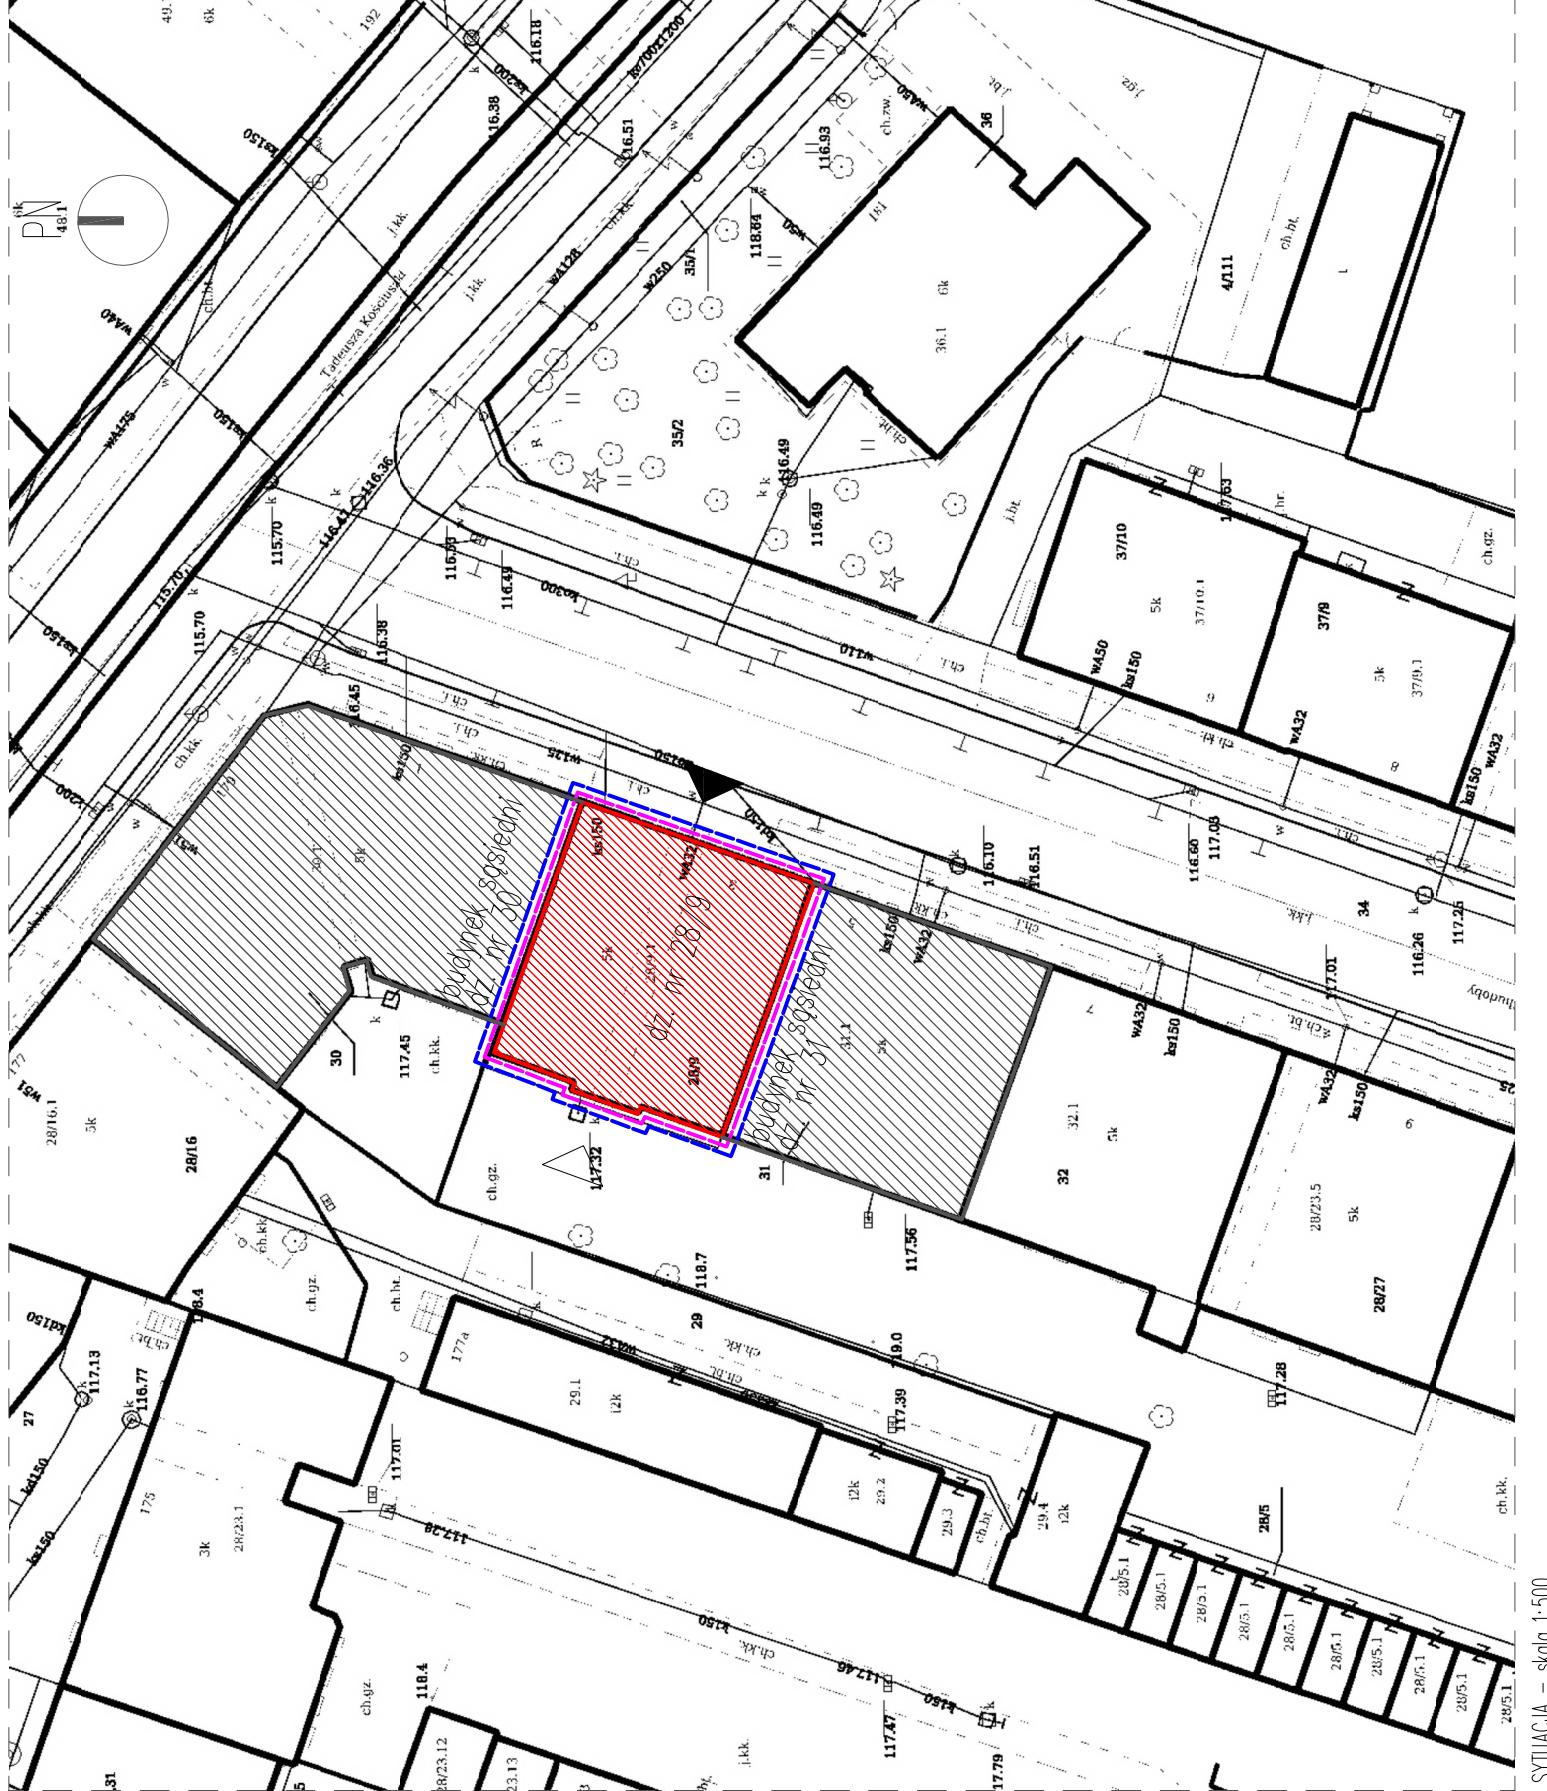

Biuro Obsługi Budownictwa	Biuro Obsługi Budownictwa Mariusz Fabjanowski 50-323 Wrocław, ul.Kluczborska 13/1 tel.0506177881 , tel./fax(071) 3459264			
biuro obsługi budownictwa				
Inwestor	Wspólnota Mieszkaniowa			
Adres	ul. Stanisława Chudoby 3, 50-430 Wrocław			
Obiekt	Budynek mieszkalny wielorodzinny			
Adres geodezyjny	Inwestycja: dz. nr 28/9, AM-10, obreb Potudnie Obszar odd.: dz. nr 28/9, AM-10, obreb Potudnie			
Temat projektu	Docieplenie stropu budynku mieszkalnego wielorodzinnego przy ul. Stanisława Chudoby 3 we Wrocławiu			
Temat rysunku	Sytuacja			
	Imię i nazwisko	Data	Nr upr.	Podpis
Architektura:	dr inż. arch. Przemysław Nowakowski	01.2017	294/94/UW	
Sprawdzil:	mgr inż. arch. Grzegorz Gajewski	01.2017	25/03/DOIA	
Współpraca:	inż. arch. Beata Wojciechiszyn	01.2017	-	
Konstrukcja:	mgr inż. Mariusz Fabjanowski	01.2017	145/DOŚ/05	
Sprawdzil:	mgr inż. Grzegorz Kedzierski	01.2017	201/DOŚ/09	
BOB/03/17	1:500	PT	Arch.	PZT-01
Nr projektu	Skala	Stanum	Branża	Nr rysunku

Nr projektu	Skala	Stadium	Branża	Nr rysunku
BOB/03/17	1:500	PT	Arch.	PZT-01
Temat rysunku	Sytuacja	Imię i nazwisko	Data	Nr upr.
Temat projektu	Dociępienie stropu budynku mieszkalnego wielorodzinnego przy ul. Stanisława Chudoby 3 we Wrocławiu	Architektura: dr inż. arch. Przemysław Nowakowski	01.2017	294/94/UW
Obszar oddziaływanie inwestycji: dz. 28/9, AM-10, obieb Południe – w zakresie budynku nr 3 oraz docieplenia stropu		Sprawdził: mgr inż. arch. Grzegorz Gajewski	01.2017	25/03/DOLA
		Współpraca: inż. arch. Beata Wojtusińska	01.2017	-
		Konstrukcja: mgr inż. Mariusz Fabjanowski	01.2017	145/DCS/05
		Sprawdził: mgr inż. Grzegorz Kędzierski	01.2017	201/DCS/09
Legenda:				
	 Budynek objęty opracowaniem			
	 Granica opracowania			
	 Obszar oddziaływania inwestycji			
	 Ilość kondygnacji			
	 Wejście główne do budynku			
	 Wejście do budynku			
	 Budynek środkowy			