


KLATKA SCHODOWA I PODDASZE

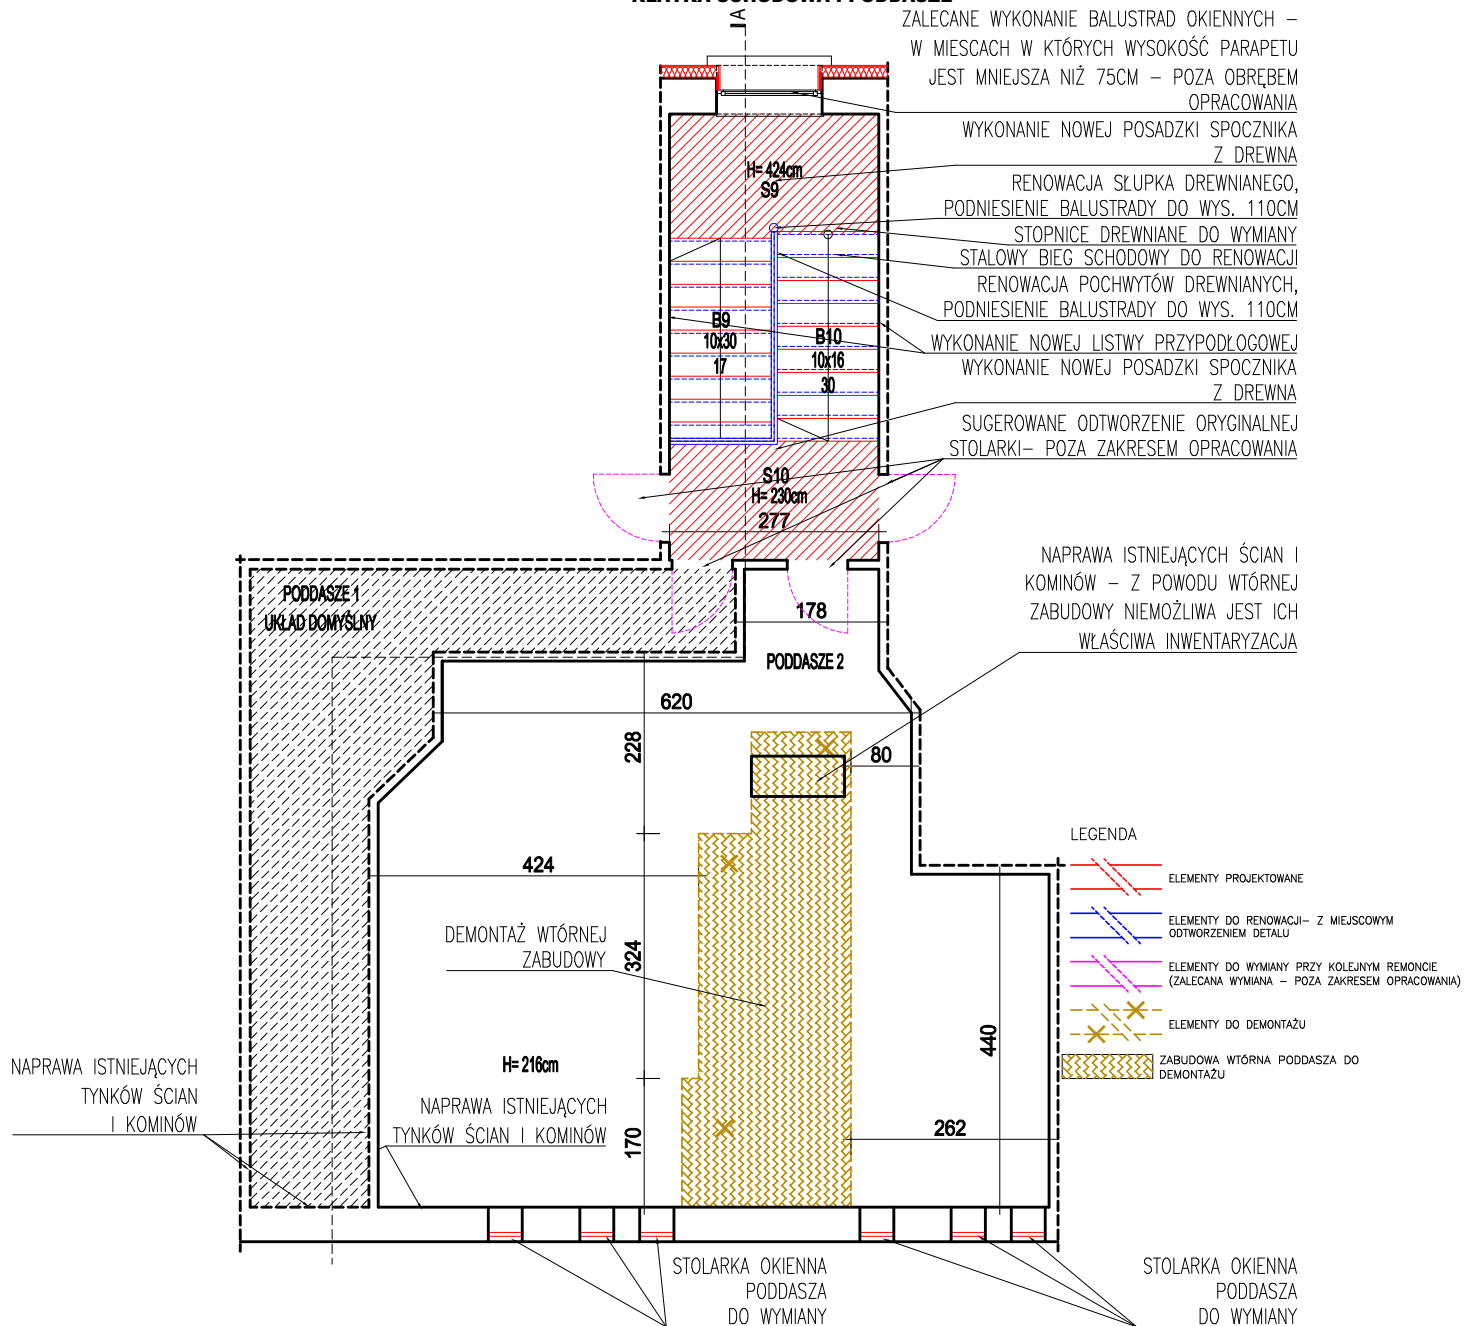

- UWAGI:
1. ZE WZGLĘDU NA CHARAKTER I SPECYFIKĘ PROJEKTOWANEGO OBIEKTU, WSZELKIE WYMIARY I RZĘDNE NALEŻY SPRAWDZIĆ W NATURZE; W PRZYPADKU WYSTĄPIENIA RÓŻNIC NALEŻY DOSTOSOWAĆ ZAŁOŻENIA PROJEKTOWE DO STANU ISTNIEJĄCEGO ZACHOWUJĄC ZASADY ZAWARTE W PROJEKCIE. WSZELKIE NIEZGODNOŚCI POMIĘDZY PLANAMI A WYMIARAMI MUSZĄ ZOSTAĆ WYJAŚNIONE Z PROJEKTANTEM PRZED ROZPOCZĘCIEM PRAC.
 2. WSZELKIE PRACE BUDOWLANE WYKONYWAĆ ZGODNIE ZE SZTUKĄ BUDOWLANĄ.
 3. PRACE BUDOWLANE WYKONYWAĆ ZGODNIE Z INSTRUKCJAMI PRODUCENTÓW MATERIAŁÓW STOSOWANYCH W OBIEKCIE.
 4. WSZYSTKIE UŻYTE MATERIAŁY BUDOWLANE MUSZĄ POSIADAĆ ODPOWIEDNIE ATESY ŚWIADECTWA DOPUSZCZAJĄCE DO STOSOWANIA W BUDOWNICTWIE ORAZ ZEZWALAJĄCE NA ICH ZASTOSOWANIE W ODPOWIEDNICH SYSTEMACH.
 5. WSZELKIE WSKAZANE Z NAZWY MATERIAŁY NALEŻY ROZUMIEĆ, JAKO OKREŚLENIE WYMAGANYCH PARAMETRÓW TECHNICZNYCH LUB STANDARDÓW JAKOŚCIOWYCH. OZNACZA TO, ŻE W PRZYPADKU WSKAZANYCH Z NAZWY MATERIAŁÓW I WYROBÓW DOPUSZCZA SIĘ ZASTOSOWANIE RÓWNOWAŻNYCH MATERIAŁÓW (WYROBÓW) NIE GORSZEJ JAKOŚCI NIŻ OPISANE. CIĘŻAR UDOWODNIENIA, ŻE MATERIAŁ (WYRÓB) JEST RÓWNOWAŻNY W STOSUNKU DO WYROBU OKREŚLONEGO W PROJEKCIE, SPOCZYWA NA WYKONAWCY.
 6. ZAMAWIAĆ ELEMENTY DOPASOWANE DO STRUKTURY BUDYNKU WYŁĄCZNIE NA PODSTAWIE POMIARÓW Z NATURY.
 7. WYMIARY ODNOSIĆ DO ISTNIEJĄCYCH STAŁYCH ELEMENTÓW BUDYNKU.
 8. UWAGI I OPISY ZAMIESZCZONE W CZĘŚCI OPISOWEJ PROJEKTU SĄ INTEGRALNĄ CZĘŚCIĄ NINIEJSZEGO OPRACOWANIA.

	BIURO OBSŁUGI BUDOWNICTWA MARIUSZ FABJANOWSKI tel. 713 459 264/ e-mail: pracownia.bob@gmail.com ul. Kluczborska 13/1, 50-323 Wrocław/ www.bob-projekty.pl				
	REMONT ELEWACJI FRONTOWEJ I TYLNEJ WRAZ Z OCIEPLENIEM ELEWACJI PODWÓRZOWEJ W BUDYNKU MIESZKALNYM WIELORODZINNYM PRZY UL. TRAUGUTTA 79 WE WROCŁAWIU				
TEMAT PROJEKTU	REMONT ELEWACJI FRONTOWEJ I TYLNEJ WRAZ Z OCIEPLENIEM ELEWACJI PODWÓRZOWEJ W BUDYNKU MIESZKALNYM WIELORODZINNYM PRZY UL. TRAUGUTTA 79 WE WROCŁAWIU				
OBIEKT	Budynek mieszkalny wielorodzinny- kamienica				
ADRES	ul. Traugutta 79, 50-417 Wrocław				
ADRES GEOD.	dz. nr 33/6, AM-9, obręb: Południe				
INWESTOR	WSPÓLNOTA MIESZKANIOWA				
PROJEKTOWAŁ	Imię i nazwisko	Data	Nr uprawnień	Podpis	
SPRAWDZIŁ	mgr inż. arch. Jakub Chojnacki	05.2020	07/DSOKK/2016		
WSPÓŁPRACA	mgr inż. arch. Agnieszka Wicińska-Potaczała	05.2020	30/DSOKK/2018		
KONSTRUKCJA	mgr inż. arch. Monika Mrózek	05.2020	-		
SPRAWDZIŁ	mgr inż. Łukasz Hulbój	05.2020	DOŚ/0084/PWBKb/18		
SPRAWDZIŁ	mgr inż. Mariusz Fabjanowski	05.2020	145/DOŚ/09		
TEMAT RYSUNKU	KLATKA SCHODOWA S-10 ORAZ PODDASZE				
BOB/20/28	PB	A/K	1:100	A-09	
NR PROJEKTU	STADIUM	BRANŻA	SKALA	NR RYSUNKU	NR. STR.