
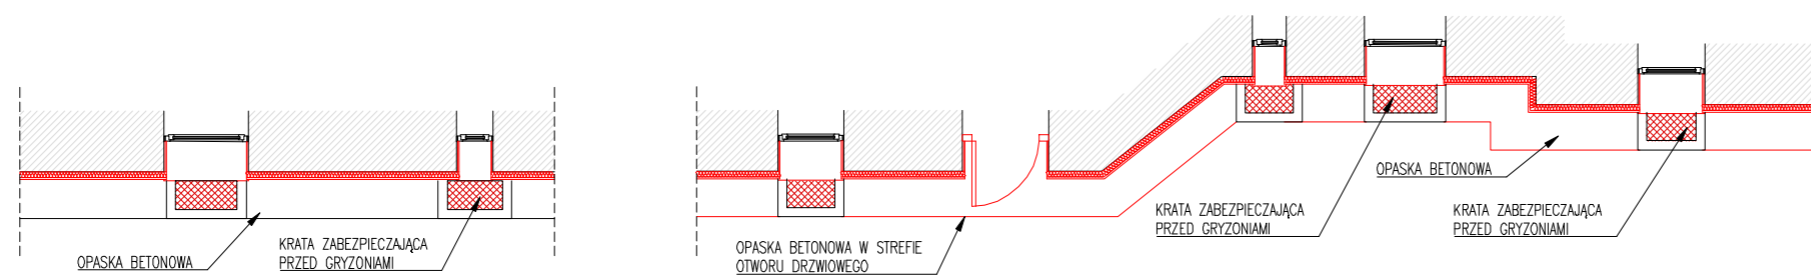


PROJEKT

- 1) KOMIN:
 -PRZEMUROWANIE USZKODZONYCH, SPEKANYCH TRZONÓW KOMINOWYCH CEGLANYCH
 -OTYNKOWANIE TRZONU KOMINOWEGO
 -WYMIANA / WYKONANIE CZAP BETONOWYCH
 -MALOWANIE KOMINÓW NA KOLOR ELEWACJI

- 1) KOMIN:
 -PRZEMUROWANIE USZKODZONYCH, SPEKANYCH TRZONÓW KOMINOWYCH CEGLANYCH
 -OTYNKOWANIE TRZONU KOMINOWEGO
 -WYMIANA / WYKONANIE CZAP BETONOWYCH
 -MALOWANIE KOMINÓW NA KOLOR ELEWACJI

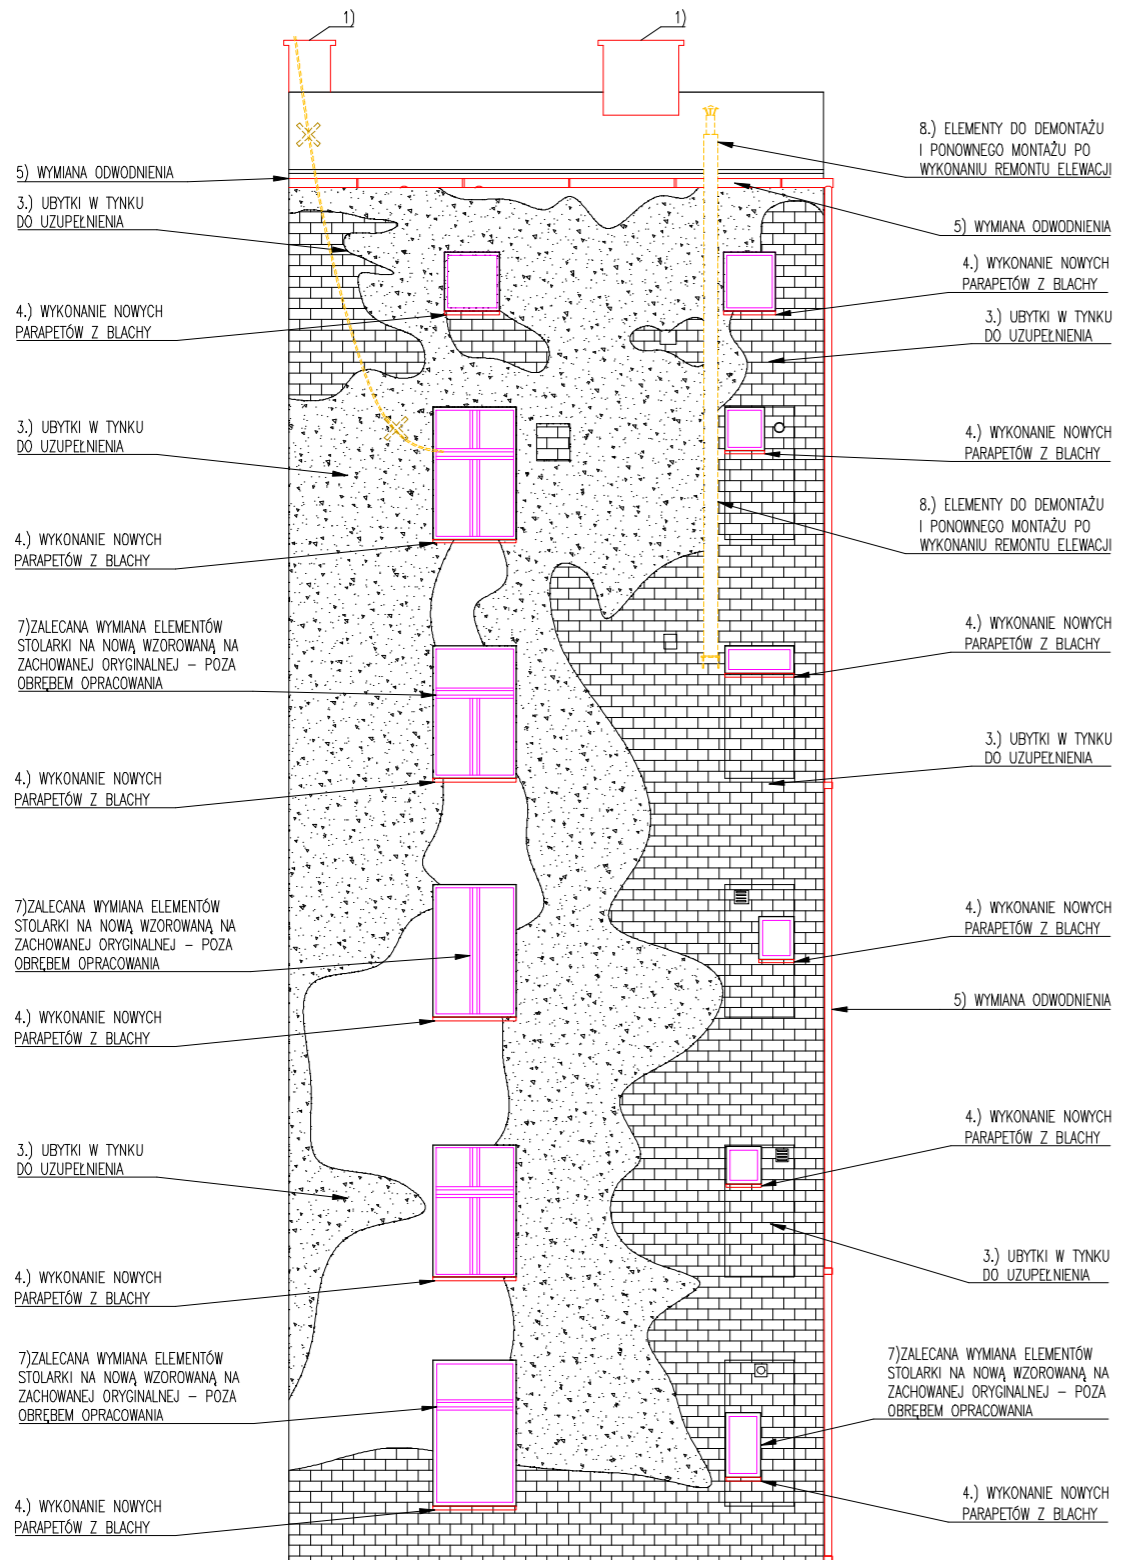

Legenda:

- Zachowany tynk
- Skruszony tynk
- Ubytek tynku
- Elementy projektowane
- Elementy do renowacji z miejscowym odtworzeniem detalu
- Elementy do demontażu
- Elementy do wymiany przy kolejnym remoncie (zalecana wymiana – poza zakresem opracowania)

BIURO OBSŁUGI BUDOWNICTWA MARIUSZ FABJANOWSKI				
tel. 713 459 264/ e-mail: pracownia.bob@gmail.com ul. Kluczborska 13/1, 50-323 Wrocław/ www.bob-projekty.pl				
BOB				
TEMAT PROJEKTU	Remont budynku mieszkalnego wielorodzinnego przy ul. Brzeskiej 1 we Wrocławiu			
OBIEKT	Budynek mieszkalny wielorodzinny- kamienica			
ADRES	ul. Brzeska 1, 50-430 Wrocław			
ADRES GEOD.	dz. nr 41, AM-10, obręb: Południe			
INWESTOR	Wspólnota Mieszkańcowa ul. Brzeska 1, 50-430 Wrocław			
PROJEKTOWAŁ	Imię i nazwisko	Data	Nr uprawnień	Podpis
SPRAWDZIŁ	mgr inż. arch. Jakub Chojnacki	02.2023	07/DSOKK/2016	
WSPÓLPRACA	inż. arch. Renata Waclawowicz	02.2023	-	
TEMAT RYSUNKU	Elewacja tylna			
BOB/23/05	PAB	A	1:50	A-02.1
NR PROJEKTU	STADIUM	BRANŻA	SKALA	NR RYSUNKU NR STR.