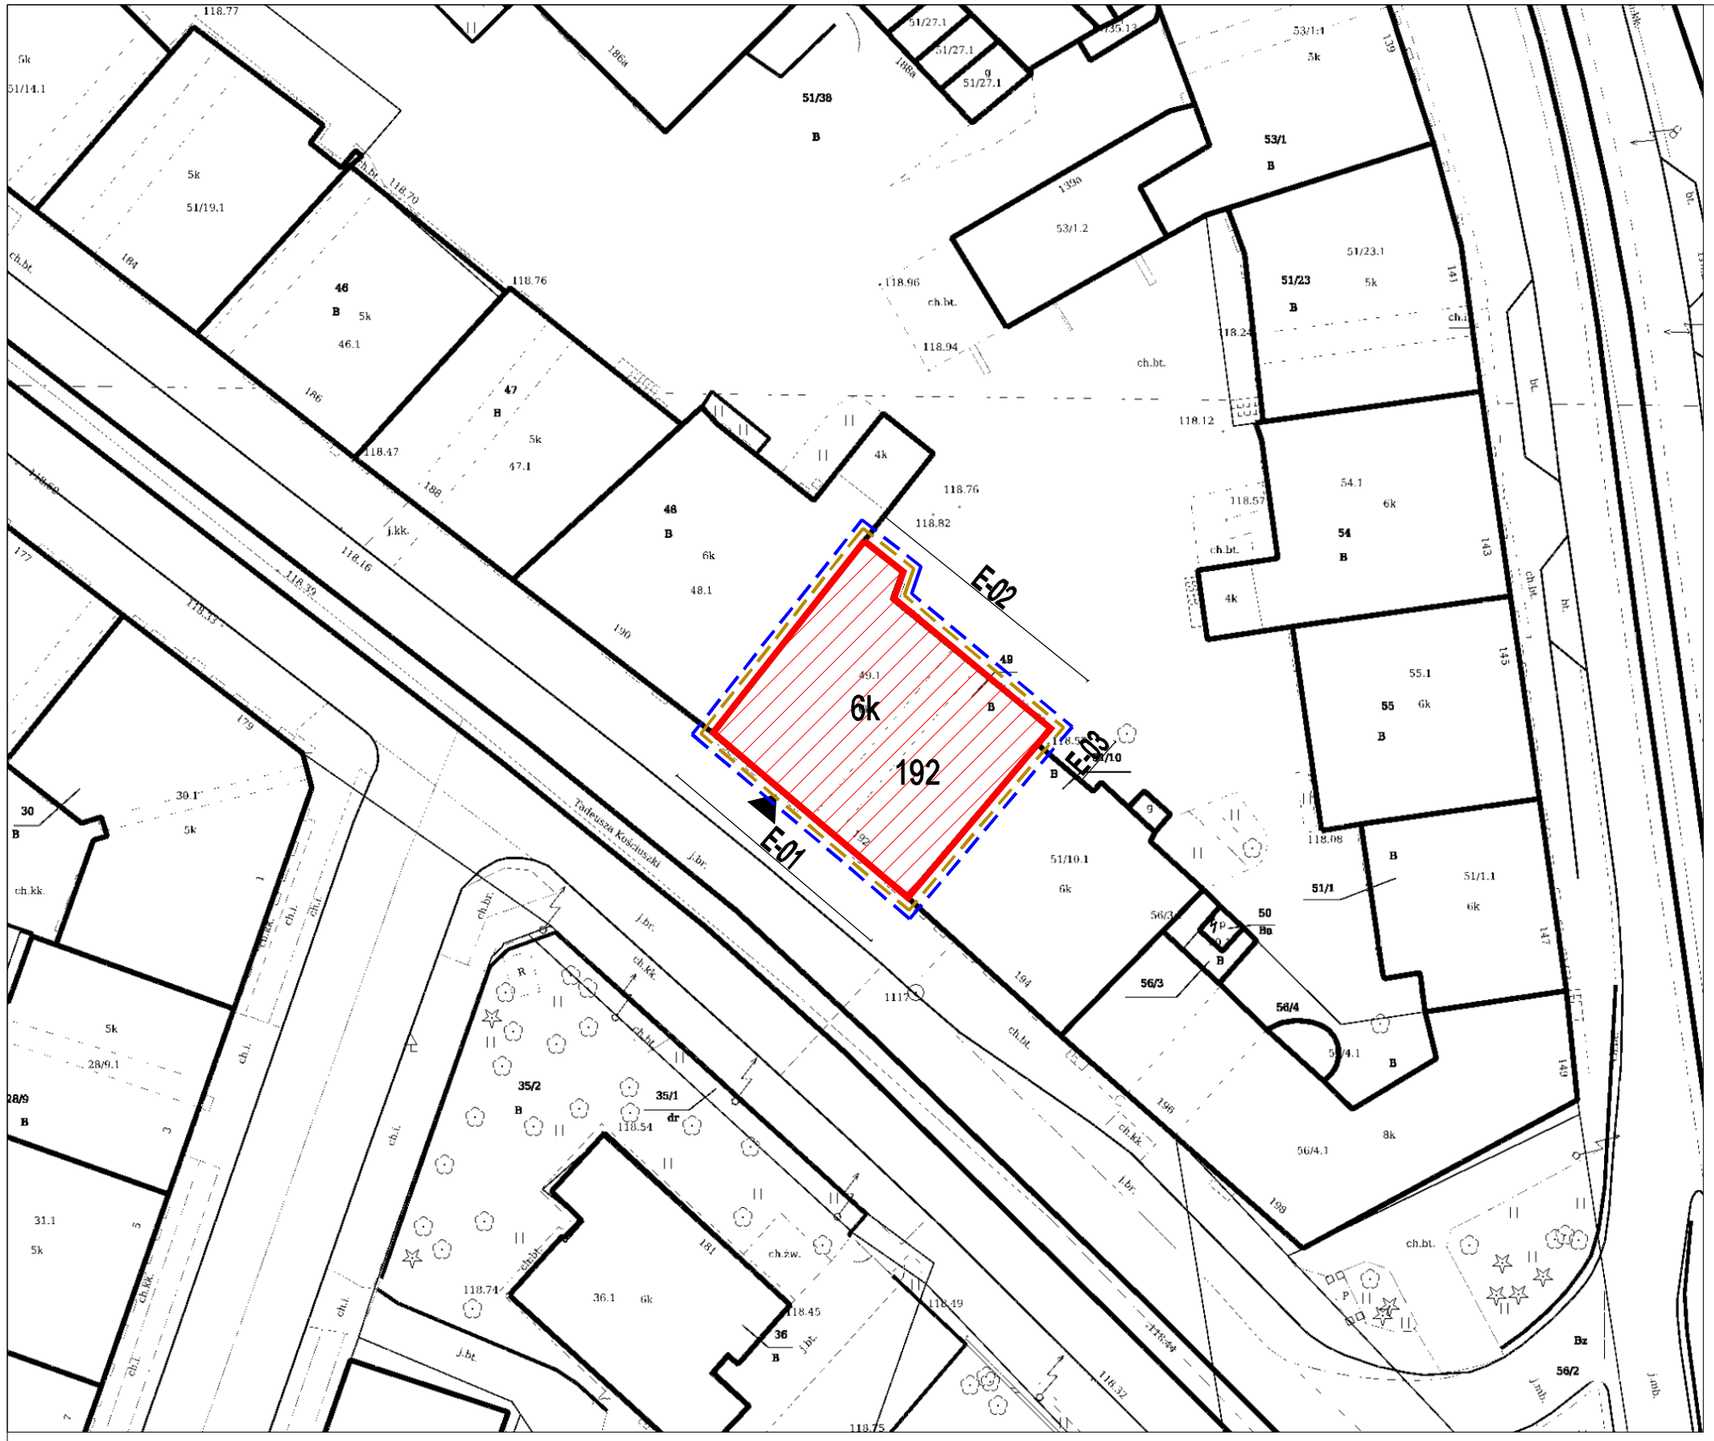

LEGENDA

	BUDYNEK OBJĘTY OPRACOWANIEM
	ZAKRES OPRACOWANIA
	OBSZAR ODDZIAŁYWANIA INWESTYCJI: - dz. nr 49, AM-11, obręb Południe (w zakresie budynku objętego opracowaniem); - dz. nr 51/38, AM-11, obręb Południe (w zakresie wykonania ocieplenia elewacji tylnej i szczytowych);
▲	WEJŚCIE GŁÓWNE DO BUDYNKU
192	ADRES INWESTYCJI
6k	ILOŚĆ KONDYGNACJI

BOB

BIURO OBSŁUGI BUDOWNICTWA
MARIUSZ FABJANOWSKI
tel. 713 459 264/ e-mail: pracownia.bob@gmail.com
ul.Kluczborska 13/1, 50-323 Wrocław/ www.bob-projekty.pl

TEMAT PROJEKTU	REMONT ELEWACJI FRONTOWEJ, PODWÓRZOWEJ ORAZ SZCZYTOWEJ, OCIEPLENIE ELEWACJI PODWÓRZOWEJ I SZCZYTOWEJ ORAZ REMONT BALKONÓW W BUDYNKU MIESZKALNYM WIELORODZINNYM PRZY UL. T. KOŚCIUSZKI 192 WE WROCŁAWIU				
OBIEKT	Budynek mieszkalny wielorodzinny - kamienica				
ADRES	ul. Tadeusza Kościuszki 192, 50-437 Wrocław				
ADRES GEOD.	dz. nr 49, AM-11, obręb: POŁUDNIE				
INWESTOR	WSPÓLNOTA MIESZKANIOWA				
	Imię I nazwisko	Data	Nr uprawnień	Podpis	
PROJEKTOWAŁ	mgr inż. arch. Agnieszka Wicińska	10.2019	30/DSOKK/2018		
SPRAWDZIŁ	mgr. inż. arch. Jakub Chojnacki	10.2019	07/DSOKK/2016		
WSPÓŁPRACA	mgr inż. arch. Joanna Fuja	10.2019			
TEMAT RYSUNKU	SYTUACJA				
BOB/19/50	PB	A	1:500	S-01	
NR PROJEKTU	STADIUM	BRANŻA	SKALA	NR RYSUNKU	NR. STR.