


WZMOCNIENIE SPĘKANYCH NADPROŻY OKIENNYCH

1:25

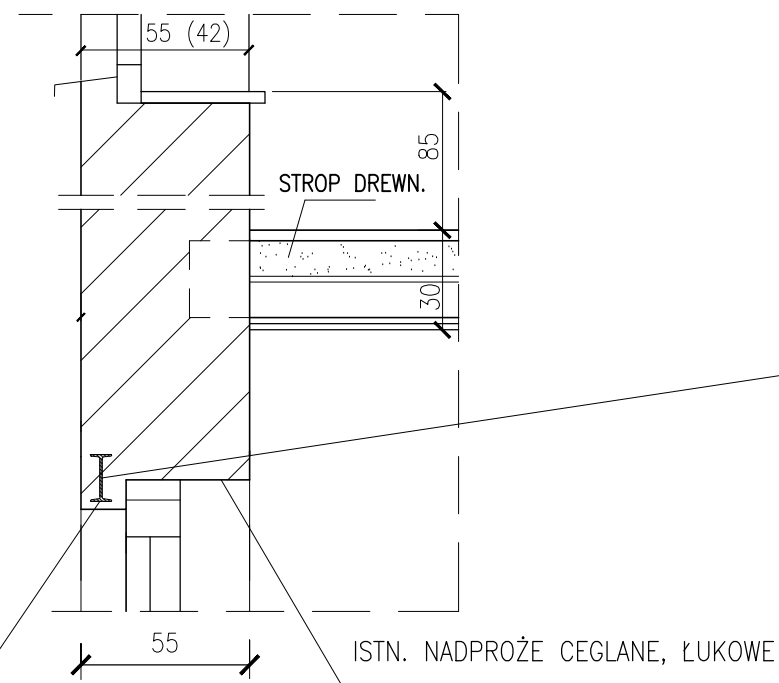


PROJ. WZMOCNIENIE NADPROŻY OKIENNYCH, CEGLANYCH, ŁUKOWYCH (2 SZT.)

W ELEWACJI FRONTOWEJ (W POZIOMIE: I-go i II-go PIĘTRA) – WYKONAĆ WZMOCNIENIE ZEWN. CZĘŚCI NADPROŻY – ZA POMOCĄ DWUTEOWNIKÓW STALOWYCH NP140, O DŁUGOŚCI 1400 mm – ZABEZPIECZONE ANTYKOROZYJNIE DWUTEOWNIKI OSIATKOWAĆ I OTYNKOWAĆ ZAPRAWĄ CEM.; KOŃCÓWKI DWUTEOWNIKÓW ZAMOCOWAĆ DO ŚCIANY ZEWN. STOSUJĄC KOTWY SEGMENTOWE HILTI

WZMOCNIENIE SPĘKANYCH FRAGMENTÓW ŚCIAN ZEWNĘTRZNYCH

1:50

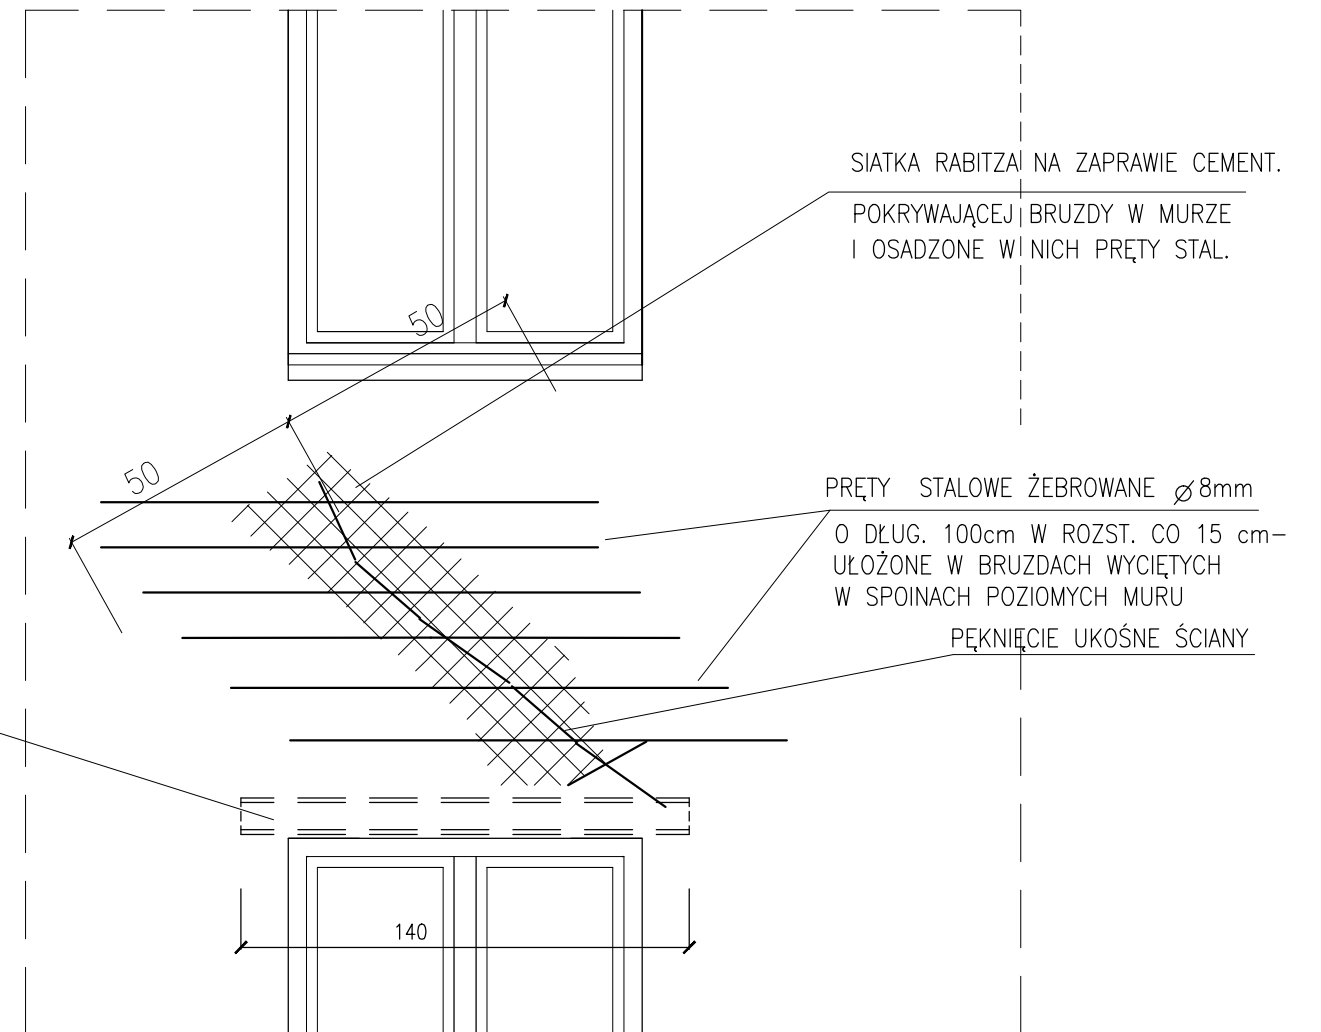

"PROMONTA" PHU s.c. 51-111 WROCLAW, UL. LUŻYCKA 24A				
Nazwa i adres	REMONT BUDYNKU MIESZKALNEGO WIELORODZINNEGO PRZY UL. ŁÓDZKIEJ 29 WE WROCLAWIU W ZAKRESIE OKREŚLONYM W DECYZJI NR 1273/2016 PINB DLA M. WROCLAWIA			
Inwestor	Wspólnota Mieszkaniowa nieruchomości przy ul. Łódzka 29 we Wrocławiu, z/s przy ul. Łódzkiej 29, 50-521 Wrocław			
Tytuł rysunku	WZMOCNIENIE USZKODZONYCH ŚCIANEK PODOKIENNYCH I NADPROŻY OKIENNYCH – SZCZEGÓLNY KONSTRUKCYJNE			
PROJEKTANT Architektura	mgr inż. arch. Violetta Stosio	Nr uprawnień bud. 244/91/UW	Data 03-2018	Podpis
PROJEKTANT Konstrukcja	mgr inż. Krzysztof Lisiński	Nr uprawnień bud. 334/86/UW	Data 03-2018	Podpis
Skala 1:100		Numer rysunku	7	Stadium P.W.