


V PIĘTRO – skala 1:50

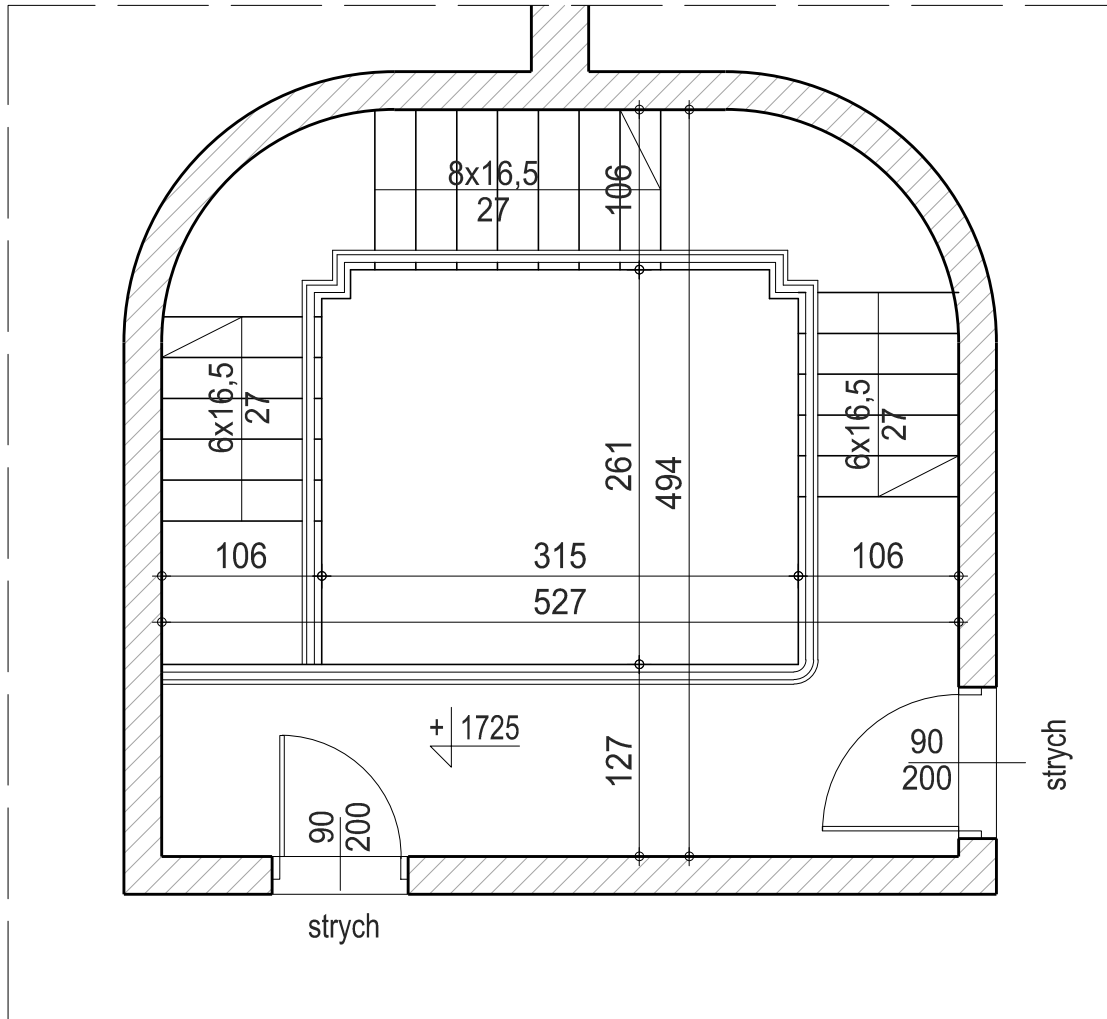

UWAGA:

OPIS KONIECZNYCH PRAC REMONTOWYCH NA RYS. 10-12

"PROMONTA" PHU s.c. 51-111 WROCLAW , UL. LUŻYCKA 24A				
Nazwa i adres	REMONT BUDYNKU MIESZKALNEGO WIELORODZINNEGOPRZY UL. ŁÓDZKIEJ 29 WE WROCLAWIU W ZAKRESIE OKREŚLONYM W DECYZJI NR 1273/2016 PINB DLA M. WROCLAWIA			
Inwestor	Wspólnota Mieszkaniowa nieruchomości przy ul. Łódzka 29 we Wrocławiu, z/s przy ul. Łódzkiej 29, 50-521 Wrocław			
Tytuł rysunku	RZUT V PIĘTRA (KLATKA SCHODOWA) – STAN PROJEKTOWANY			
PROJEKTANT Architektura	mgr inż. arch. Violetta Stosio	Nr uprawnień bud. 244/91/UW	Data 03-2018	Podpis
PROJEKTANT Konstrukcja	mgr inż. Krzysztof Lisiński	Nr uprawnień bud. 334/86/UW	Data 03-2018	
Skala 1:100		Numer rysunku	13	Stadium P.W.