


PRZEKRÓJ PIONOWY A-A

1 : 100

PROJEKTOWANY REMONT ZADASZENIA (ŚWIETLIKA) NAD KLATKĄ SCHODOWĄ
POLEGAJĄCY NA MIEJSCOWYM ZABEZPIECZENIU ANTYKOROZYJNYM STALOWEJ
KONSTRUKCJI NOŚNEJ (W MIEJSCACH GDZIE BRAKUJE KITOWANIA OSZKLENIA),
WYMIANIE SPEKANYCH TAFEL SZKŁA ZBROJONEGO - NA NOWE O GRUB. 6mm,
UZUPEŁNIENIU KITOWANIA SZKLENIA WRAZ Z MALOWANIEM OKITOWANIA FARBĄ OLEJNĄ

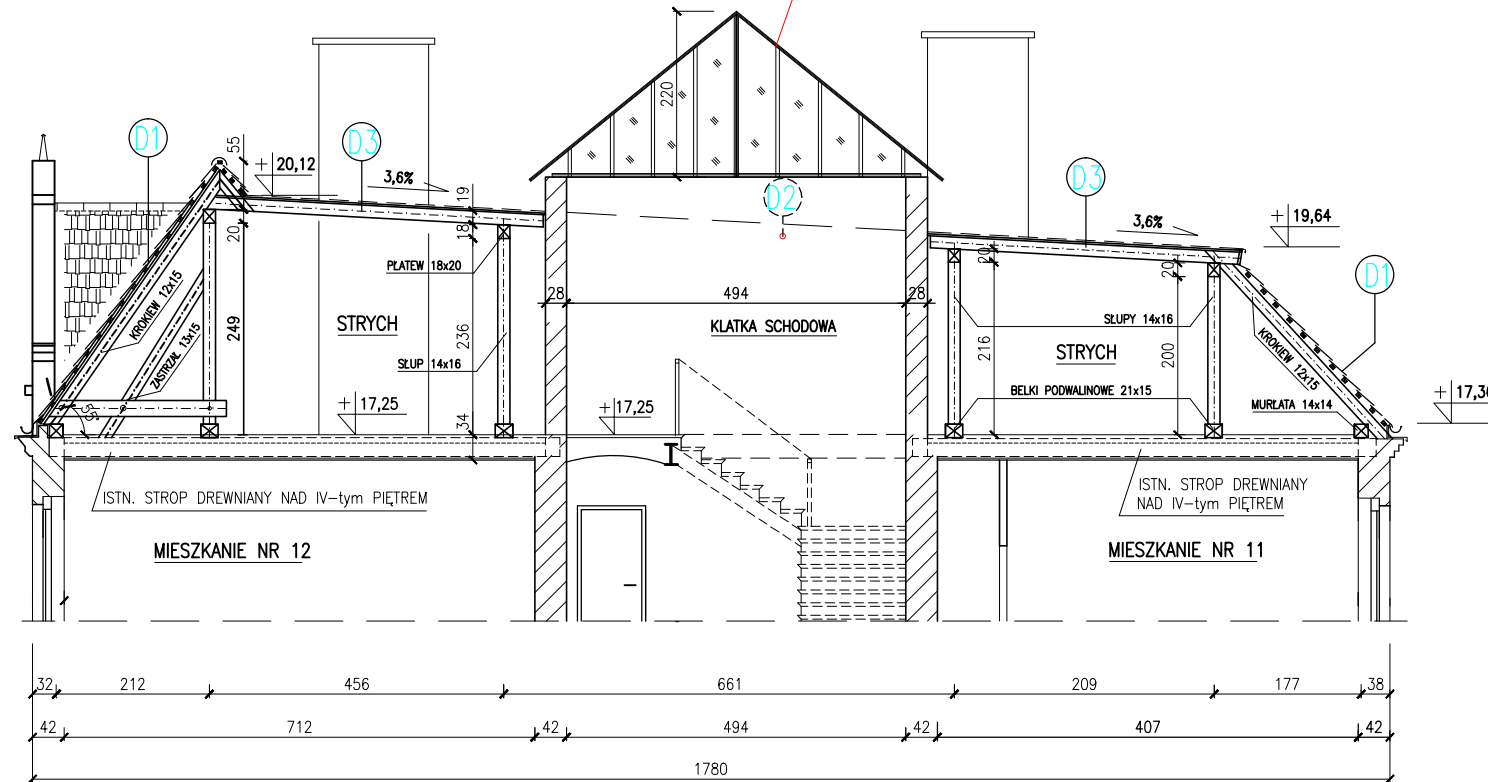

D1 POŁĄCIE DACHU STROMEGO : OD STRO-
NY ULICY I PODWÓRZA

PROJ. DO WYKONANIA NOWE POKRYCIE Z DACHÓWKI CERAMICZNEJ KARPIÓWKI. PODWÓJNIE W KORONCE
PROJ. NOWE ŁATY 6/4
PROJ. KONTRŁATY 5/3
PROJ. FOLIA DACHOWA WYSOKOPAROPRZEPUSZCZ.
ISTN. KROKWE 12/15

D2 POŁĄC DACHU PŁASKIEGO PRZY WYŁĄCIE DACHOWYM
PROJEKTOWANA WYMIANA POKRYCIA PAPIOWEGO
I PODKŁADU Z DESEK NA PŁYTY OSB3

PROJ. NOWE POKRYCIE Z PAPY TERMOZGRZE- WALNEJ, POSIADAJĄCEJ WŁASNOŚCI NRO, DWUWARSTWOWE,
PROJ. PODKŁAD Z PŁYT OSB3 GRUB. 22mm
PROJ. REMONT KONSTR. DREWNIANEJ NOŚNEJ DACHU

D3 POŁĄC DACHU PŁASKIEGO NAD POZOSTAŁĄ CZĘŚCIĄ
DACHU PŁASKIEGO
PROJEKTOWANA WYGRZANIE DODATKOWEJ WARSTWY
PAPY NAWIERZCHNIOWEJ, RENOWACYJNEJ - NA ISTNIEJĄCYM
POKRYCIU PAPIOWYM DACHU (DQUWARSTWOWYM)

PROJ. NOWA WARSTWA PAPY NAWIERZCHNIOWEJ RENOWACYJNEJ, SBS, POSIADAJĄCEJ WŁASNOŚCI NRO
ISTNIEJĄCE POKRYCIE PAPIWE DACHU PŁASKIEGO, Z PAPY TERMOZGRZEWALNEJ, DWUWARSTWOWE, NA PODKŁADZIE Z DESEK GRUB. 25 mm - PROJEKTOWANE USUNIĘCIE PĘCHERZY, WRAZ Z PODKLEJENIEM PAPY

"PROMONTA" PHU s.c. 51-111 WROCLAW , UL. LUŻYCKA 24A				
Nazwa i adres	REMONT BUDYNKU MIESZKALNEGO WIELORODZINNEGO PRZY ULICY ŁÓDZKIEJ 29 WE WROCLAWIU - W ZAKRESIE OKREŚLONYM W DECYZJI NR 1273/2016 PINB DLA MIASTA WROCLAWIA			
Inwestor	Wspólnota Mieszkaniowa nieruchomości przy ul. Łódzkiej 29 we Wrocławiu, z/s przy ul. Łódzkiej 29 we Wrocławiu			
Tytuł rysunku	PRZEKRÓJ PIONOWY PODDASZA I DACHU A-A			
PROJEKTANT	mgr inż. arch. Violetta Stosio	Nr uprawnień bud. 244/91/UW	Data 03-2018	Podpis
KONSTRUKCJA	mgr inż. Krzysztof Lisinski	Nr uprawnień bud. 334/86/UW	Data 03-2018	Podpis
Skala 1:100		Numer rysunku	20	Stadium P.W.