


| | |
|--|-------|
| PROJ. WYKŁADZINA PCV | 1cm |
| PROJ. PŁYTA OSB3 | 2,5cm |
| PROJ. PUSTKA POWIETRZNA | 42cm |
| PROJ. WEŁNA MINERALNA | 15cm |
| PROJ. FOLIA PCV- PAROIZOLACJA | |
| ISTN. SUFIT PODWIESZONY Z PŁYT GKNA RUSZCIE STALOWYM | 4cm |

PRZEKRÓJ A-A

1 : 20

PROJ. DO ODBUDOWY ŚCIANKI DZIAŁOWA ŁAZIENKI Z PŁYT GKBI ("ZIELONYCH") NA RUSZCIE STALOWYM


| | |
|--|-------|
| PROJ. PŁYTKI GRES NA ZAPR. KLEJ. | 1cm |
| PROJ. IZOLACJA ("FOLIA W PŁYNIĘ") | 3mm |
| PROJ. PŁYTA OSB3 | 2,5cm |
| PROJ. PUSTKA POWIETRZNA | 42cm |
| PROJ. WEŁNA MINERALNA | 15cm |
| PROJ. FOLIA PCV- PAROIZOLACJA | |
| ISTN. SUFIT PODWIESZONY Z PŁYT GKNA RUSZCIE STALOWYM | 4cm |

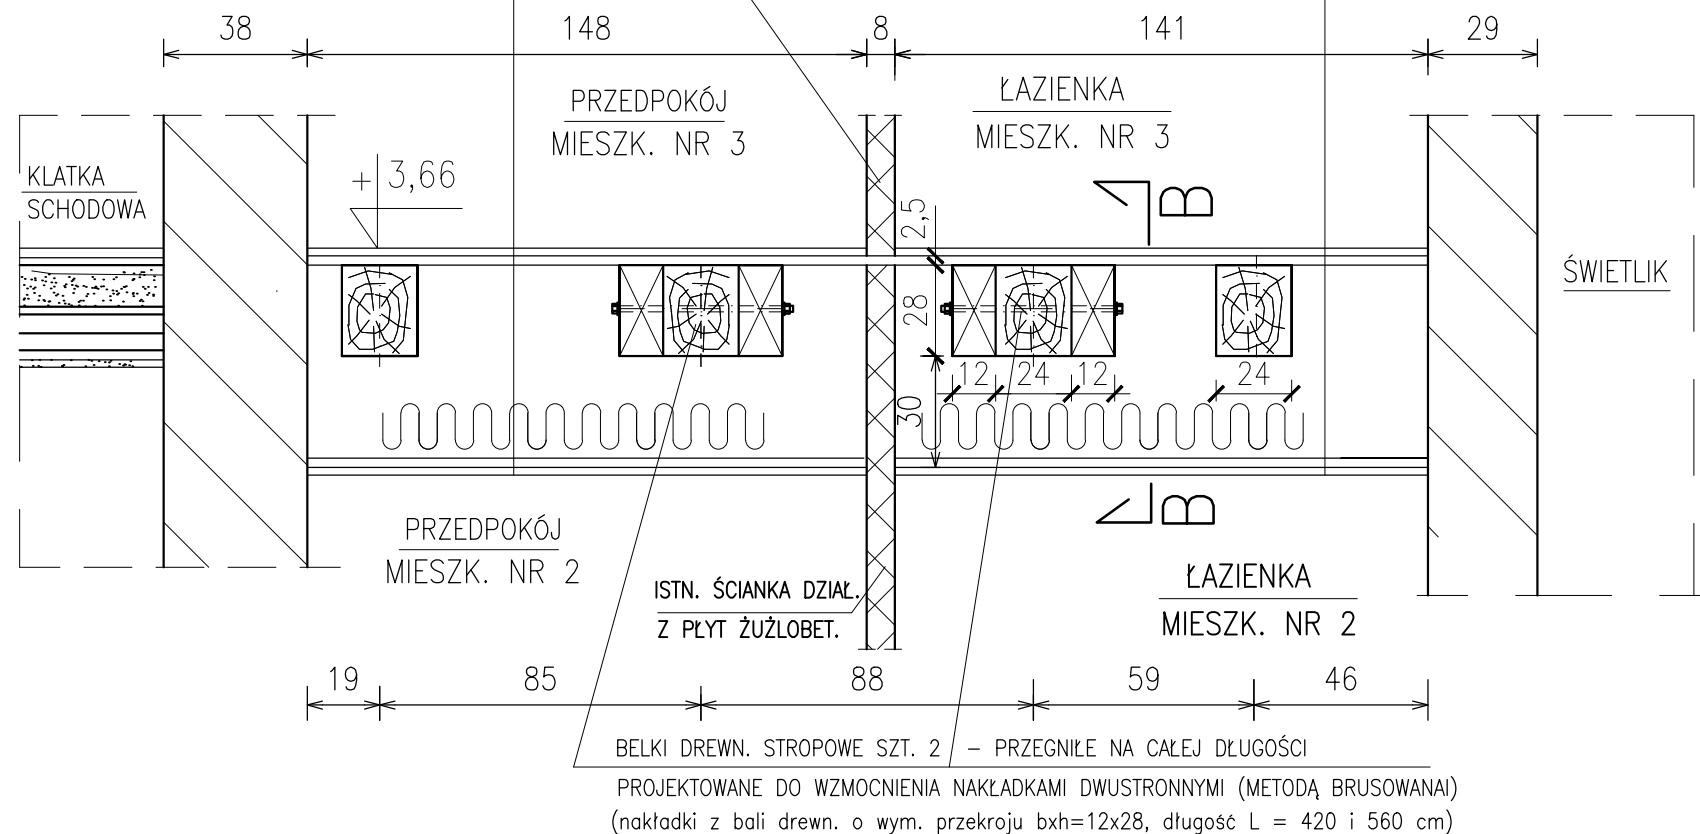

PRZEKRÓJ B-B

1 : 20

PROJ. DO ODBUDOWY ŚCIANKI DZIAŁOWA ŁAZIENKI I WC Z PŁYT GKBI ("ZIELONYCH") NA RUSZCIE STALOWYM

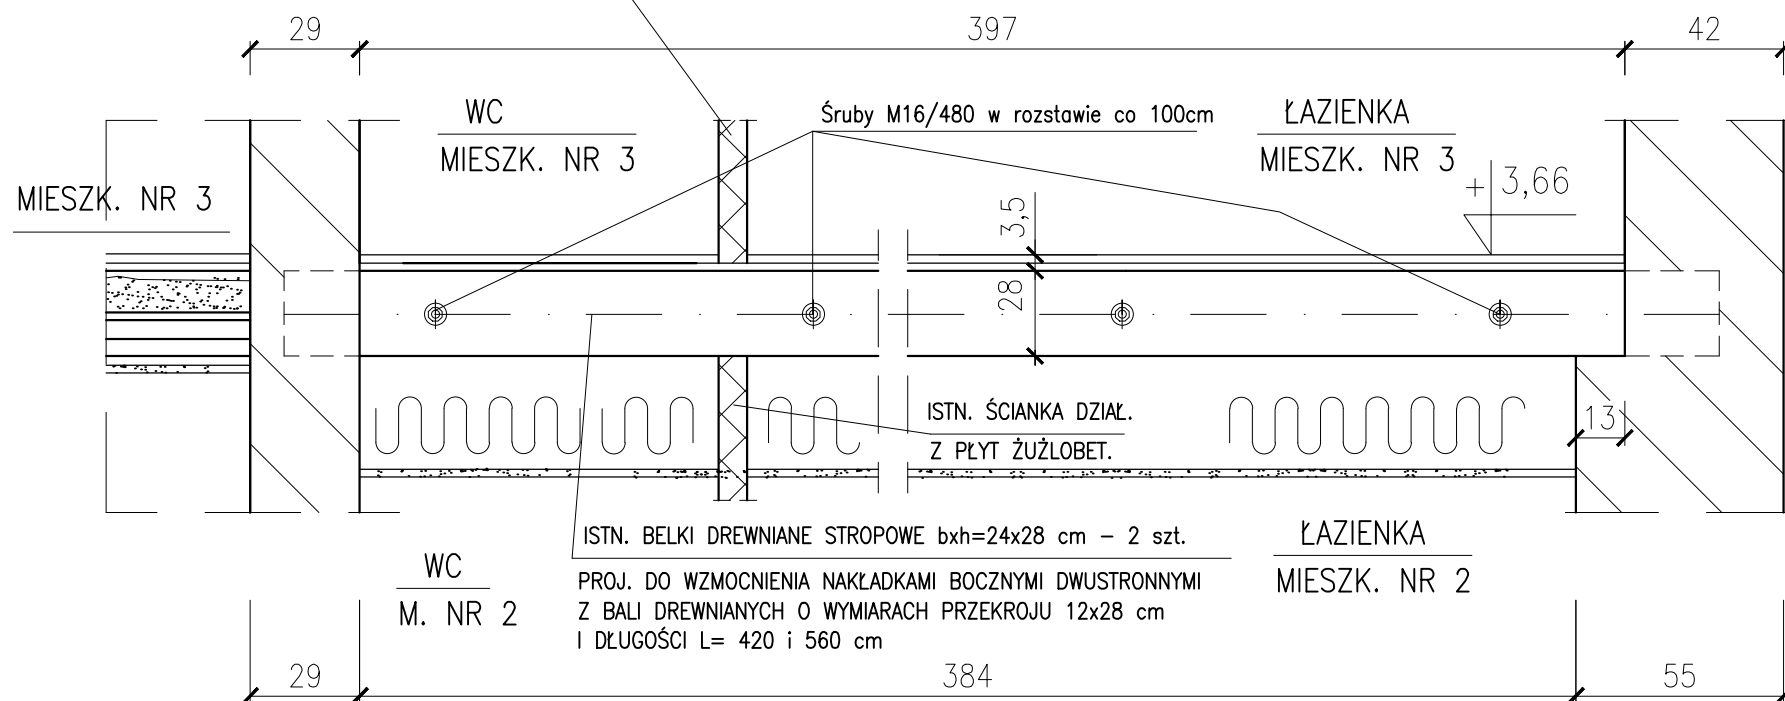

DREWNO KONSTRUKC. kl. C 27

UWAGA :

NINIEJSZY RYSUNEK ROZPATRYWAĆ ŁĄCZNIE Z RYS. NR 15

| | | | | |
|--|--|-----------------------------|--------------|--------------|
| "PROMONTA" PHU s.c. 51-111 WROCLAW , UL. LUZYCKA 24A | | | | |
| Nazwa i adres | REMONT BUDYNKU MIESZKALNEGO WIELORODZINNEGO PRZY ULICY ŁÓDZKIEJ 29 WE WROCLAWIU - W ZAKRESIE OKREŚLONYM W DECYZJI NR 1273/2016 PINB DLA MIASTA WROCLAWIA | | | |
| Inwestor | Wspólnota Mieszkaniowa nieruchomości przy ul. Łódzkiej 29 we Wrocławiu, z/s przy ul. Łódzkiej 29 we Wrocławiu | | | |
| Tytuł rysunku | PRZEKROJE PIONOWE CZĘŚCI STROPU DREWNIANEGO NAD PARTEREM (NAD MIESZKANIEM NR 1) - PRZEZNACZONEGO DO REMONTU | | | |
| PROJEKTANT | mgr inż. arch. Violetta Stosio | Nr uprawnień bud. 244/91/UW | Data 03-2018 | Podpis |
| KONSTRUKCJA | mgr inż. Krzysztof Lisinski | Nr uprawnień bud. 334/86/UW | Data 03-2018 | Podpis |
| Skala 1:20 | | Numer rysunku | 16 | Stadium P.W. |