


RZUT PODDASZA – STAN PROJEKTOWANY

PODWÓRZE

1 : 100

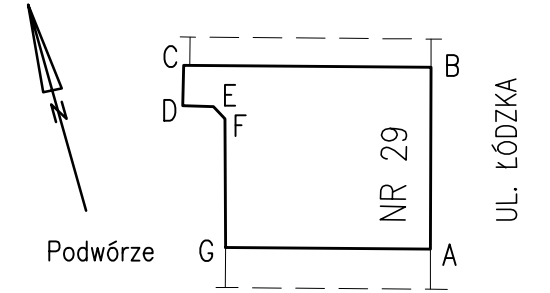



PROJ. WYMIANA 2-ch ZUŻYTYCH TECHNICZNIE DRZWI WEJŚCIOWYCH DO POMIESZCZENIA STRYCHOWEGO – NA NOWE DRZWI, STALOWE, O WYMIARACH 90x200cm (Z ODPORNOŚCIĄ OGNIOWĄ, EI30)

OKIENKA DACHOWE – 2 szt.
PROJ. DO WYMIANY NA NOWE

PROJEKTOWANY REMONT KLATKI SCHODOWEJ – WYKONAĆ ZGODNIE Z RYS. NR 12
PROJEKTOWANY REMONT PRZESZKLONEGO ZADASZENIA (ŚWIETLIKA) NAD KLATKĄ SCHODOWĄ POLEGAJĄCY NA MIEJSCOWYM ZABEZPIECZENIU ANTYKOROZYJNYM STALOWEJ KONSTRUKCJI NOŚNEJ ZADASZENIA (W MIEJSCACH GDZIE BRAKUJE KITOWANIA OSZKLENIA), WYMIANIE SPEKANYCH TAFEL SZKŁA ZBROJONEGO – NA NOWE O GRUB. 6mm, UZUPEŁNIENIU KITOWANIA SZKLENIA WRAZ Z MALOWANIEM CAŁOŚCI OKITOWANIA FARBĄ OLEJNĄ

PROJEKTOWANA WYMIANA USZKODZONYCH W WYNIKU KOROZJI BIOLOGICZNEJ (ZBUTWIAŁYCH) 3-ch BELEK DREWNIANYCH, NOŚNYCH DACHU PŁASKIEGO (WRAZ Z DESKOWANIEM DACHU), W REJONIE WYŁAZU NA DACH – WYKONAĆ ZGODNIE Z RYS. NR 21
PROJEKTOWANE OCZYSZCZENIE Z POWIERZCHNIOWYCH ZABRUDZEŃ I USZKODZEŃ DREWNA – POZOSTAŁYCH ELEMENTÓW DREWNIANEJ WIĘZBY DACHOWEJ, WRAZ Z ICH IMPREGNACJĄ (Z ZASTOSOWANIEM PREPARATU DO ZABEZPIECZANIA DREW. ELEMENTÓW BUDOWLANYCH PRZED KOROZJĄ BIOLOGICZNĄ I OGNIEM – DO STOPNIA NIEZAPALNOŚCI I NIEROZPRZESTRZENIANIA OGNIĄ NRO)


LEGENDA :

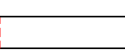-  ISTNIEJĄCE ŚCIANY KONSTRUKCYJNE O GRUBOŚCI 25cm – MUROWANE Z CEGŁY PEŁNEJ NA ZAPRAWIE WAPIENNEJ
-  OSIE ISTN. ELEMENTÓW DREWNIANEJ KONSTRUKCJI DACHU (KROKWI, PŁATWI I BELEK DREW. DACHU PŁASKIEGO)

UWAGA :

1. Przekrój pionowy poddasza i dachu A-A – przedstawiono na rysunku nr 22

"PROMONTA" PHU s.c. 51-111 WROCLAW , UL. ŁUŻYCKA 24A				
Nazwa i adres	REMONT BUDYNKU MIESZKALNEGO WIELORODZINNEGO PRZY ULICY ŁÓDZKIEJ 29 WE WROCLAWIU – W ZAKRESIE OKREŚLONYM W DECYZJI NR 1273/2016 PINB DLA MIASTA WROCLAWIA			
Inwestor	Wspólnota Mieszkaniowa nieruchomości przy ul. Łódzkiej 29 we Wrocławiu, z/s przy ul. Łódzkiej 29 we Wrocławiu			
Tytuł rysunku	RZUT PODDASZA – STAN PROJEKTOWANY			
PROJEKTANT	mgr inż. arch. Violetta Stosio	Nr uprawnień bud. 244/91/UW	Data 03-2018	Podpis
KONSTRUKCJA	mgr inż. Krzysztof Lisinski	Nr uprawnień bud. 334/86/UW	Data 03-2018	Podpis
Skala 1:100		Numer rysunku	17	Stadium P.W.

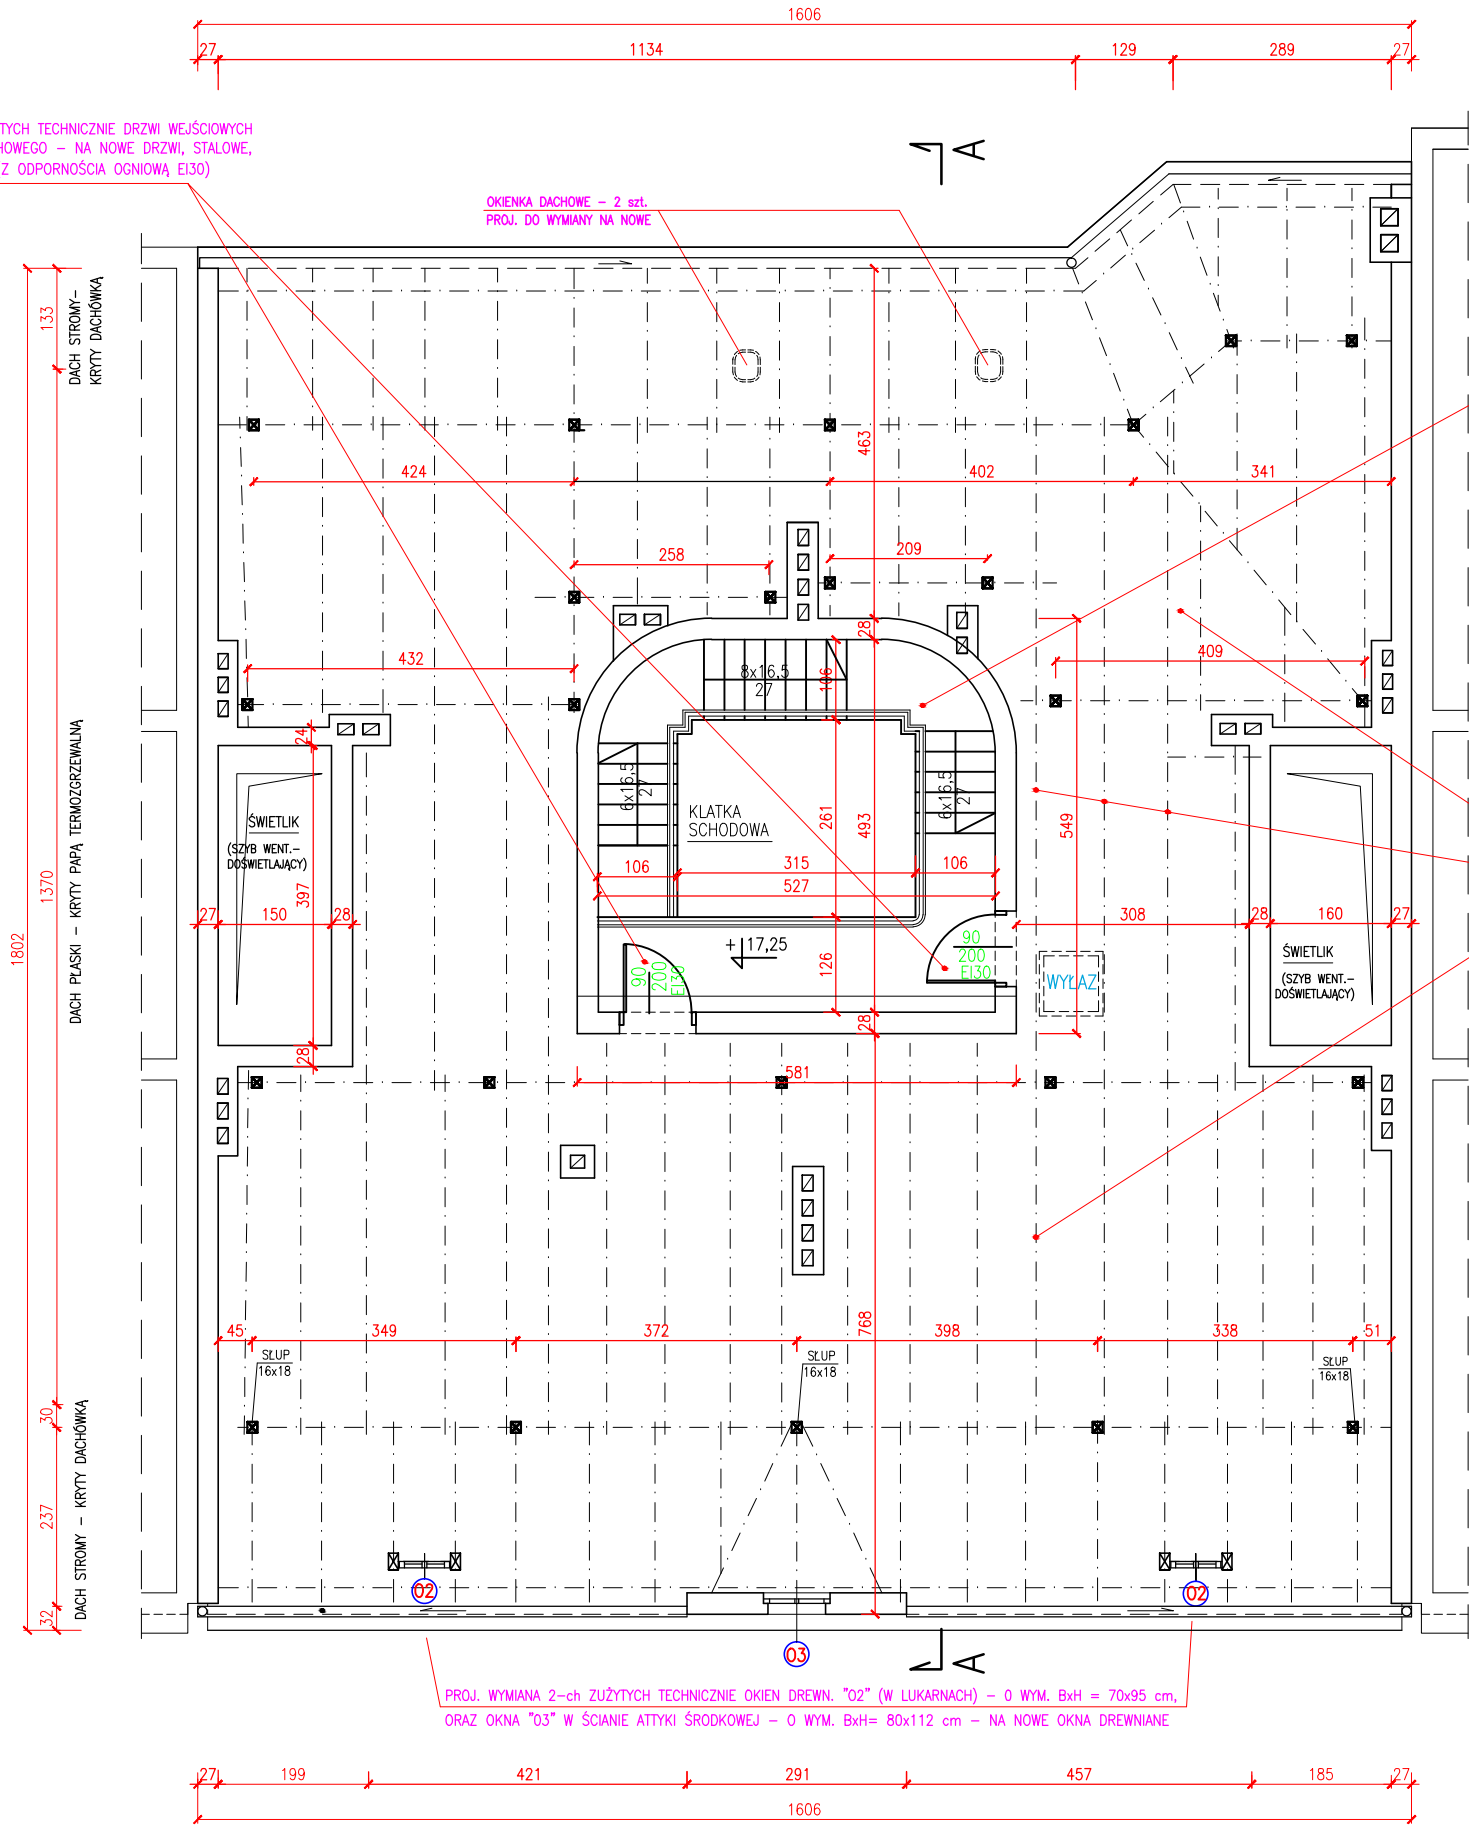

PROJ. WYMIANA 2-ch ZUŻYTYCH TECHNICZNIE OKIEN DREW. "02" (W LUKARNACH) – O WYM. BxH = 70x95 cm, ORAZ OKNA "03" W ŚCIANIE ATYKI ŚRODKOWEJ – O WYM. BxH= 80x112 cm – NA NOWE OKNA DREWNIANE

UL. ŁÓDZKA