
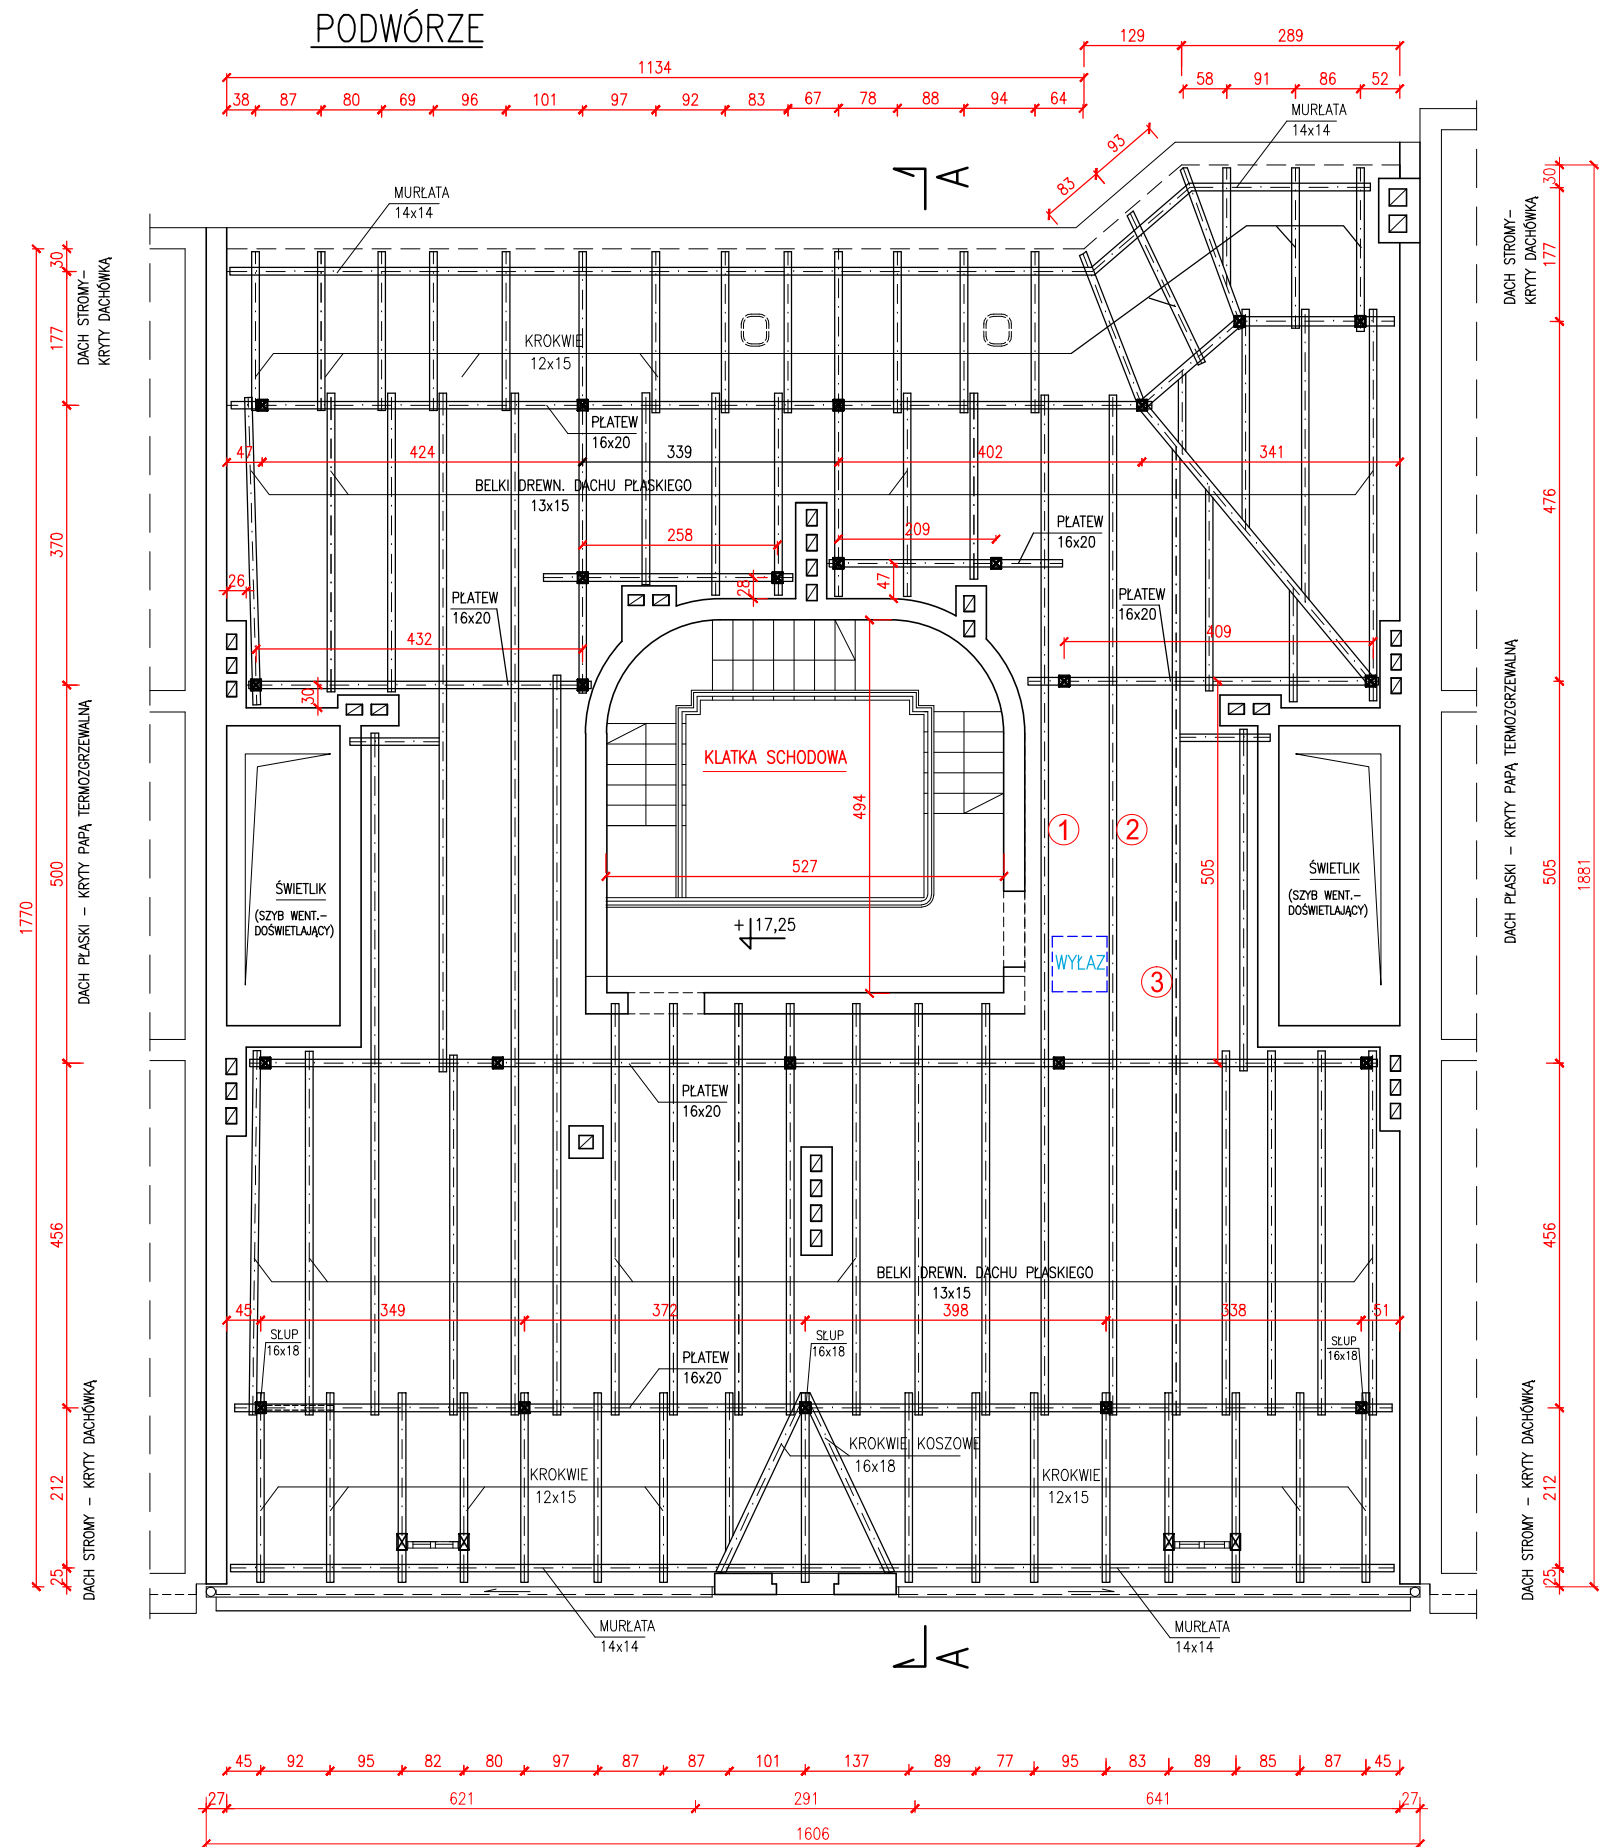


RZUT WIĘŻBY DACHOWEJ – STAN PROJEKTOWANY

1 : 100

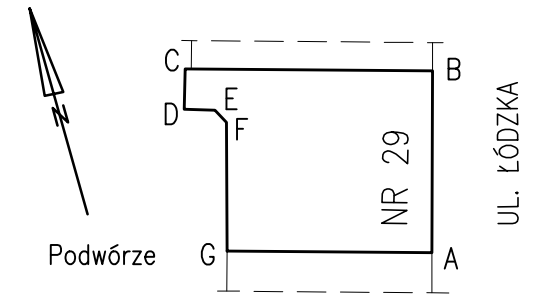

ZESTAWIENIE ELEMENTÓW DREWNIANEJ WIĘŻBY DACHOWEJ WYMAGAJĄCYCH WZMOCNIENIA LUB WYMIANY

L.p.	Element	Nazwa Elementu	Wymiary przekroju b x h (cm)	Długość (cm)	Zalecenia
1	1	Belka stropodachu	14 x 16	550	BELKA ZAWILGOCONA, PRZEĞNIŁA, ZNACZNIE UGIĘTA – PROJ. DO WYMIANY NA NOWĄ O WYM. PRZEKROJU 14x16cm
2	2	Belka stropodachu	14 x 16	550	BELKA ZAWILGOCONA, PRZEĞNIŁA, ZNACZNIE UGIĘTA – PROJ. DO WYMIANY NA NOWĄ O WYM. PRZEKROJU 14x16cm
3	3	Belka stropodachu	14 x 16	550	BELKA ZAWILGOCONA, PRZEĞNIŁA, ZNACZNIE UGIĘTA – PROJ. DO WYMIANY NA NOWĄ O WYM. PRZEKROJU 14x16cm
4	4	Deskowanie dachu płaskiego	deski gr. 25mm	308	DESKOWANIE DACHU PŁASKIEGO – PRZY WYŁĄZIE NA DACH – ZAWILGOCONE, CZĘŚCIWO ZBUTWIAŁE – PROJ. DO WYMIANY NA NOWE DESKOWANIE Z PŁYT OSB-3 GRUB. 22mm

DREWNO KONSTRUKCYJNE KLASY C27

UWAGA :

- Elementy więźby nie opisane na rysunku – znajdują się w dobrym lub zadowalającym stanie technicznym ; elementy te po impregnacji mogą być w dalszym ciągu eksploatowane
- Wymiary elementów projektowanych do wymiany lub wzmocnienia – sprawdzić na budowie przed ich wykonaniem
- Przekrój pionowy A-A poddasza i dachu – przedstawiono na rysunku nr 22

"PROMONTA" PHU s.c. 51-111 WROCLAW , UL. LUŻYCKA 24A				
Nazwa i adres	REMONT BUDYNKU MIESZKALNEGO WIELORODZINNEGO PRZY ULICY ŁÓDZKIEJ 29 WE WROCLAWIU – W ZAKRESIE OKREŚLONYM W DECYZJI NR 1273/2016 PINB DLA MIASTA WROCLAWIA			
Inwestor	Wspólnota Mieszkaniowa nieruchomości przy ul. Łódzkiej 29 we Wrocławiu, z/s przy ul. Łódzkiej 29 we Wrocławiu			
Tytuł rysunku	RZUT DREWNIANEJ WIĘŻBY DACHOWEJ – STAN PROJEKTOWANY			
PROJEKTANT	mgr inż. arch. Violetta Stosio	Nr uprawnień bud. 244/91/UW	Data 03-2018	Podpis
KONSTRUKCJA	mgr inż. Krzysztof Lisinski	Nr uprawnień bud. 334/86/UW	Data 03-2018	Podpis
Skala 1:100		Numer rysunku	19	Stadium P.W.

UL. ŁÓDZKA