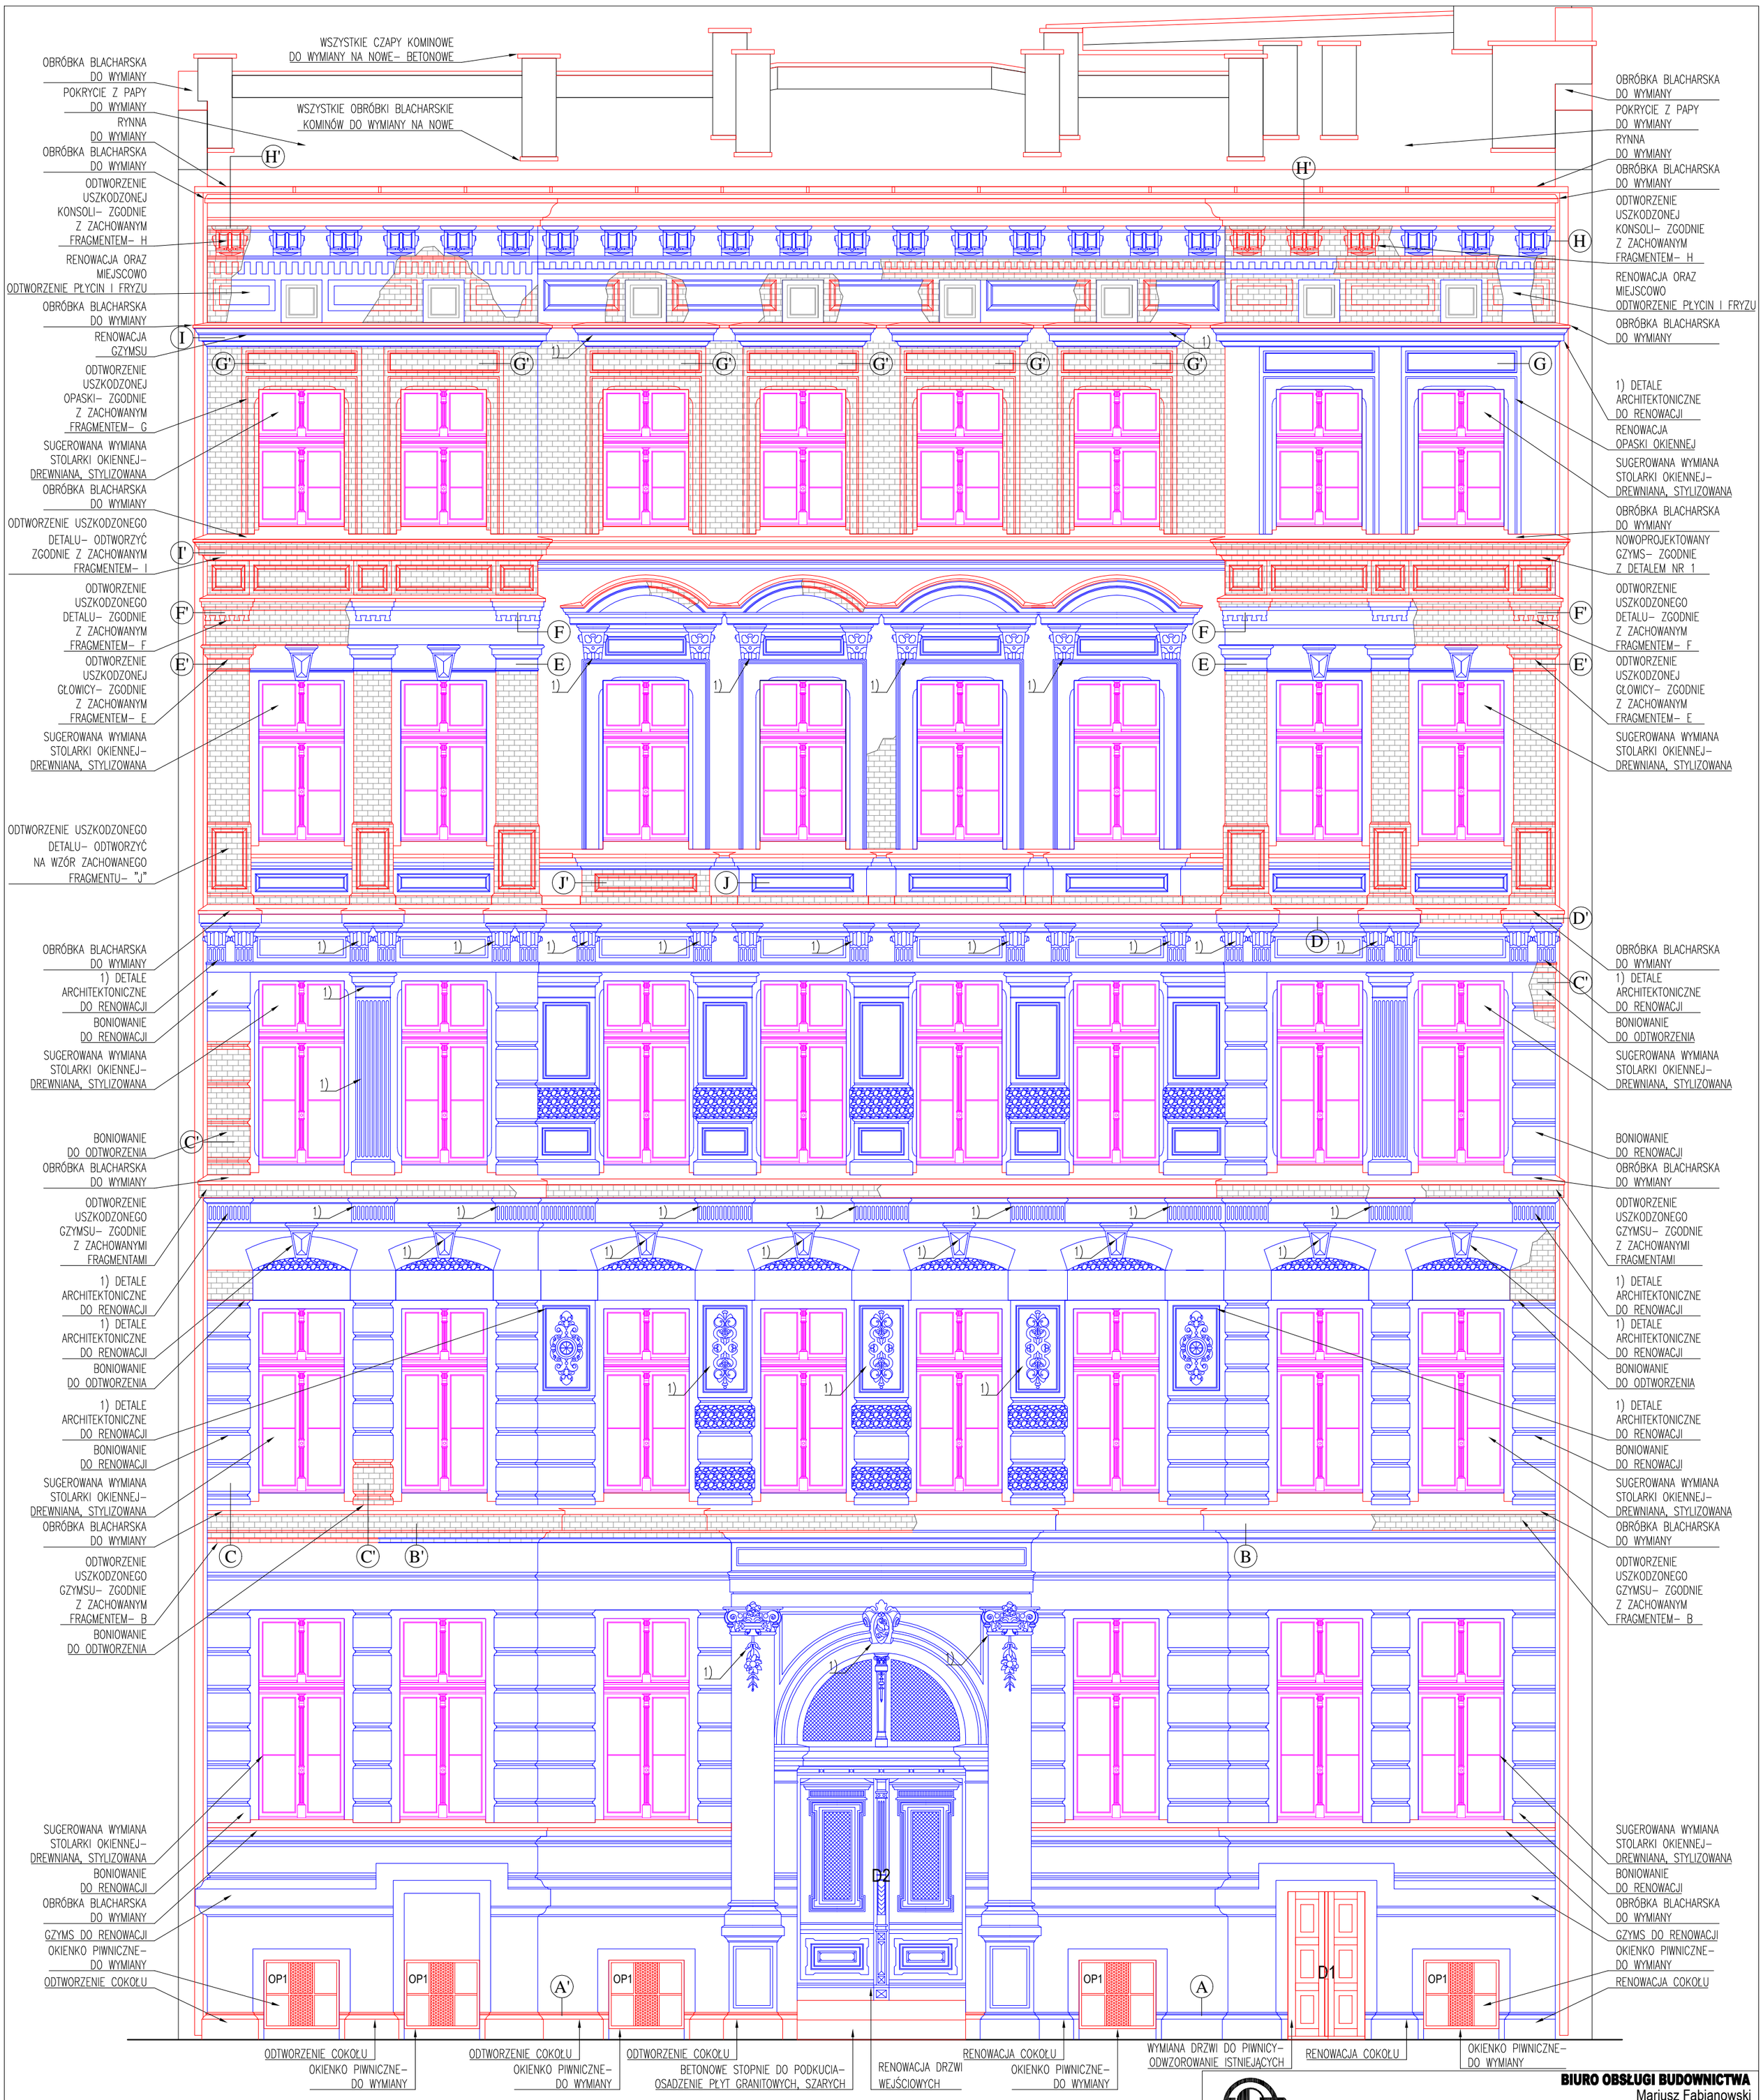

LEGENDA:

- Elementy projektowane
- Elementy do renowacji- z miejscowym odtworzeniem detalu
- Elementy do wymiany przy kolejnym remoncie (zalecana wymiana - poza zakresem opracowania)
- Elementy do demontażu

UWAGI:

1. WYMIARY I RZĘDNE SPRAWDZIĆ NA BUDOWIE, A ZAISTNIAŁE ROZBIEŻNOŚCI WYJAŚNIAĆ Z PROJEKTANTEM.
2. WSZELKIE PRACE BUDOWLANE WYKONYWAĆ ZGODNIE ZE SZTUKĄ BUDOWLANĄ.
3. PRACE BUDOWLANE WYKONYWAĆ ZGODNIE Z INSTRUKCJAMI PRODUCENTÓW MATERIAŁÓW STOSOWANYCH W OBIEKCIE.
4. WSZYSTKIE UŻYTE MATERIAŁY BUDOWLANE MUSZĄ POSIADAĆ ODPOWIEDNIE ATESTY I ŚWIADECTWA DOPUSZCZAJĄCE DO STOSOWANIA W BUDOWNICTWIE ORAZ ZEZWALAJĄCE NA ICH ZASTOSOWANIE W ODPOWIEDNICH SYSTEMACH.
5. WSZELKIE WSKAZANE Z NAZWY MATERIAŁY NALEŻY ROZUMIEĆ, JAKO OKREŚLENIE WYMAGANYCH PARAMETRÓW TECHNICZNYCH LUB STANDARDÓW JAKOŚCIOWYCH. OZNACZA TO, ŻE W PRZYPADKU WSKAZANYCH Z NAZWY MATERIAŁÓW I WYROBÓW DOPUSZCZA SIĘ ZASTOSOWANIE RÓWNOWAŻNYCH MATERIAŁÓW (WYROBÓW) NIE GORSZEJ JAKOŚCI NIŻ OPISANE. CIĘŻAR UDOWODNIENIA, ŻE MATERIAŁ (WYRÓB) JEST RÓWNOWAŻNY W STOSUNKU DO WYROBU OKREŚLONEGO W PROJEKCIE, SPOCZYWA NA WYKONAWCY.

biuro obsługi budownictwa

BIURO OBSŁUGI BUDOWNICTWA
Mariusz Fabjanowski
50-323 Wrocław, ul.Kluczborska 13/1
tel.0506177881 , tel./fax(071) 3459264

Inwestor:	WSPÓLNOTA MIESZKANIOWA
Adres:	ul. Miernicza 22, 50-435 Wrocław
Obiekt:	Budynek mieszkalny wielorodzinny- kamienica
Adres geodezyjny:	Inwestycja: Dz. nr 51, 49/6, 50 AM-9, obręb: Południe Obsz.oddz.: Dz. nr 51, 49/6, 50 AM-9, obręb: Południe
Temat projektu:	REMONT ELEWACJI FRONTOWEJ ORAZ PODWÓRZOWYCH, OCIEPLENIE ELEWACJI PODWÓRZOWYCH, REMONT POKRYCIA DACHOWEGO, OCIEPLENIE STROPU I ŚCIAN STRYCHU ORAZ WYMIANA INSTALACJI DOMOFONOWEJ I I GAZOWEJ W BUDYNKU MIESZKALNYM WIELORODZINNYM PRZY UL. MIERNICZEJ 22 WE WROCŁAWIU
Temat rysunku:	**ELEWACJA FRONTOWA- projekt**

	Imię i nazwisko	Data	Nr uprawnień	Podpis
Projektowała:	dr inż. arch. Przemysław Nowakowski	04.2018	**294/94/UW**	
Sprawdził:	mgr inż. arch. Jakub Chojnacki	04.2018	**07/DSOKK/2016**	
Współpraca:	mgr inż. arch. Anna Lenartowicz	04.2018	**84/DSOKK/2017**	
Konstrukcja:	mgr inż. Mariusz Fabjanowski	04.2018	**145/DOŚ/09**	
Sprawdził:	mgr inż. Grzegorz Kędzierski	04.2018	**201/DOŚ/09**	

BOB/18/22	**1:100**	**PB**	**Arch.**	**A-01.1**
Nr projektu	**Skala**	**Stadium**	**Branża**	**Nr rysunku**