


ELEWACJA E-01  
STAN PROJEKTOWANY  
skala 1:50

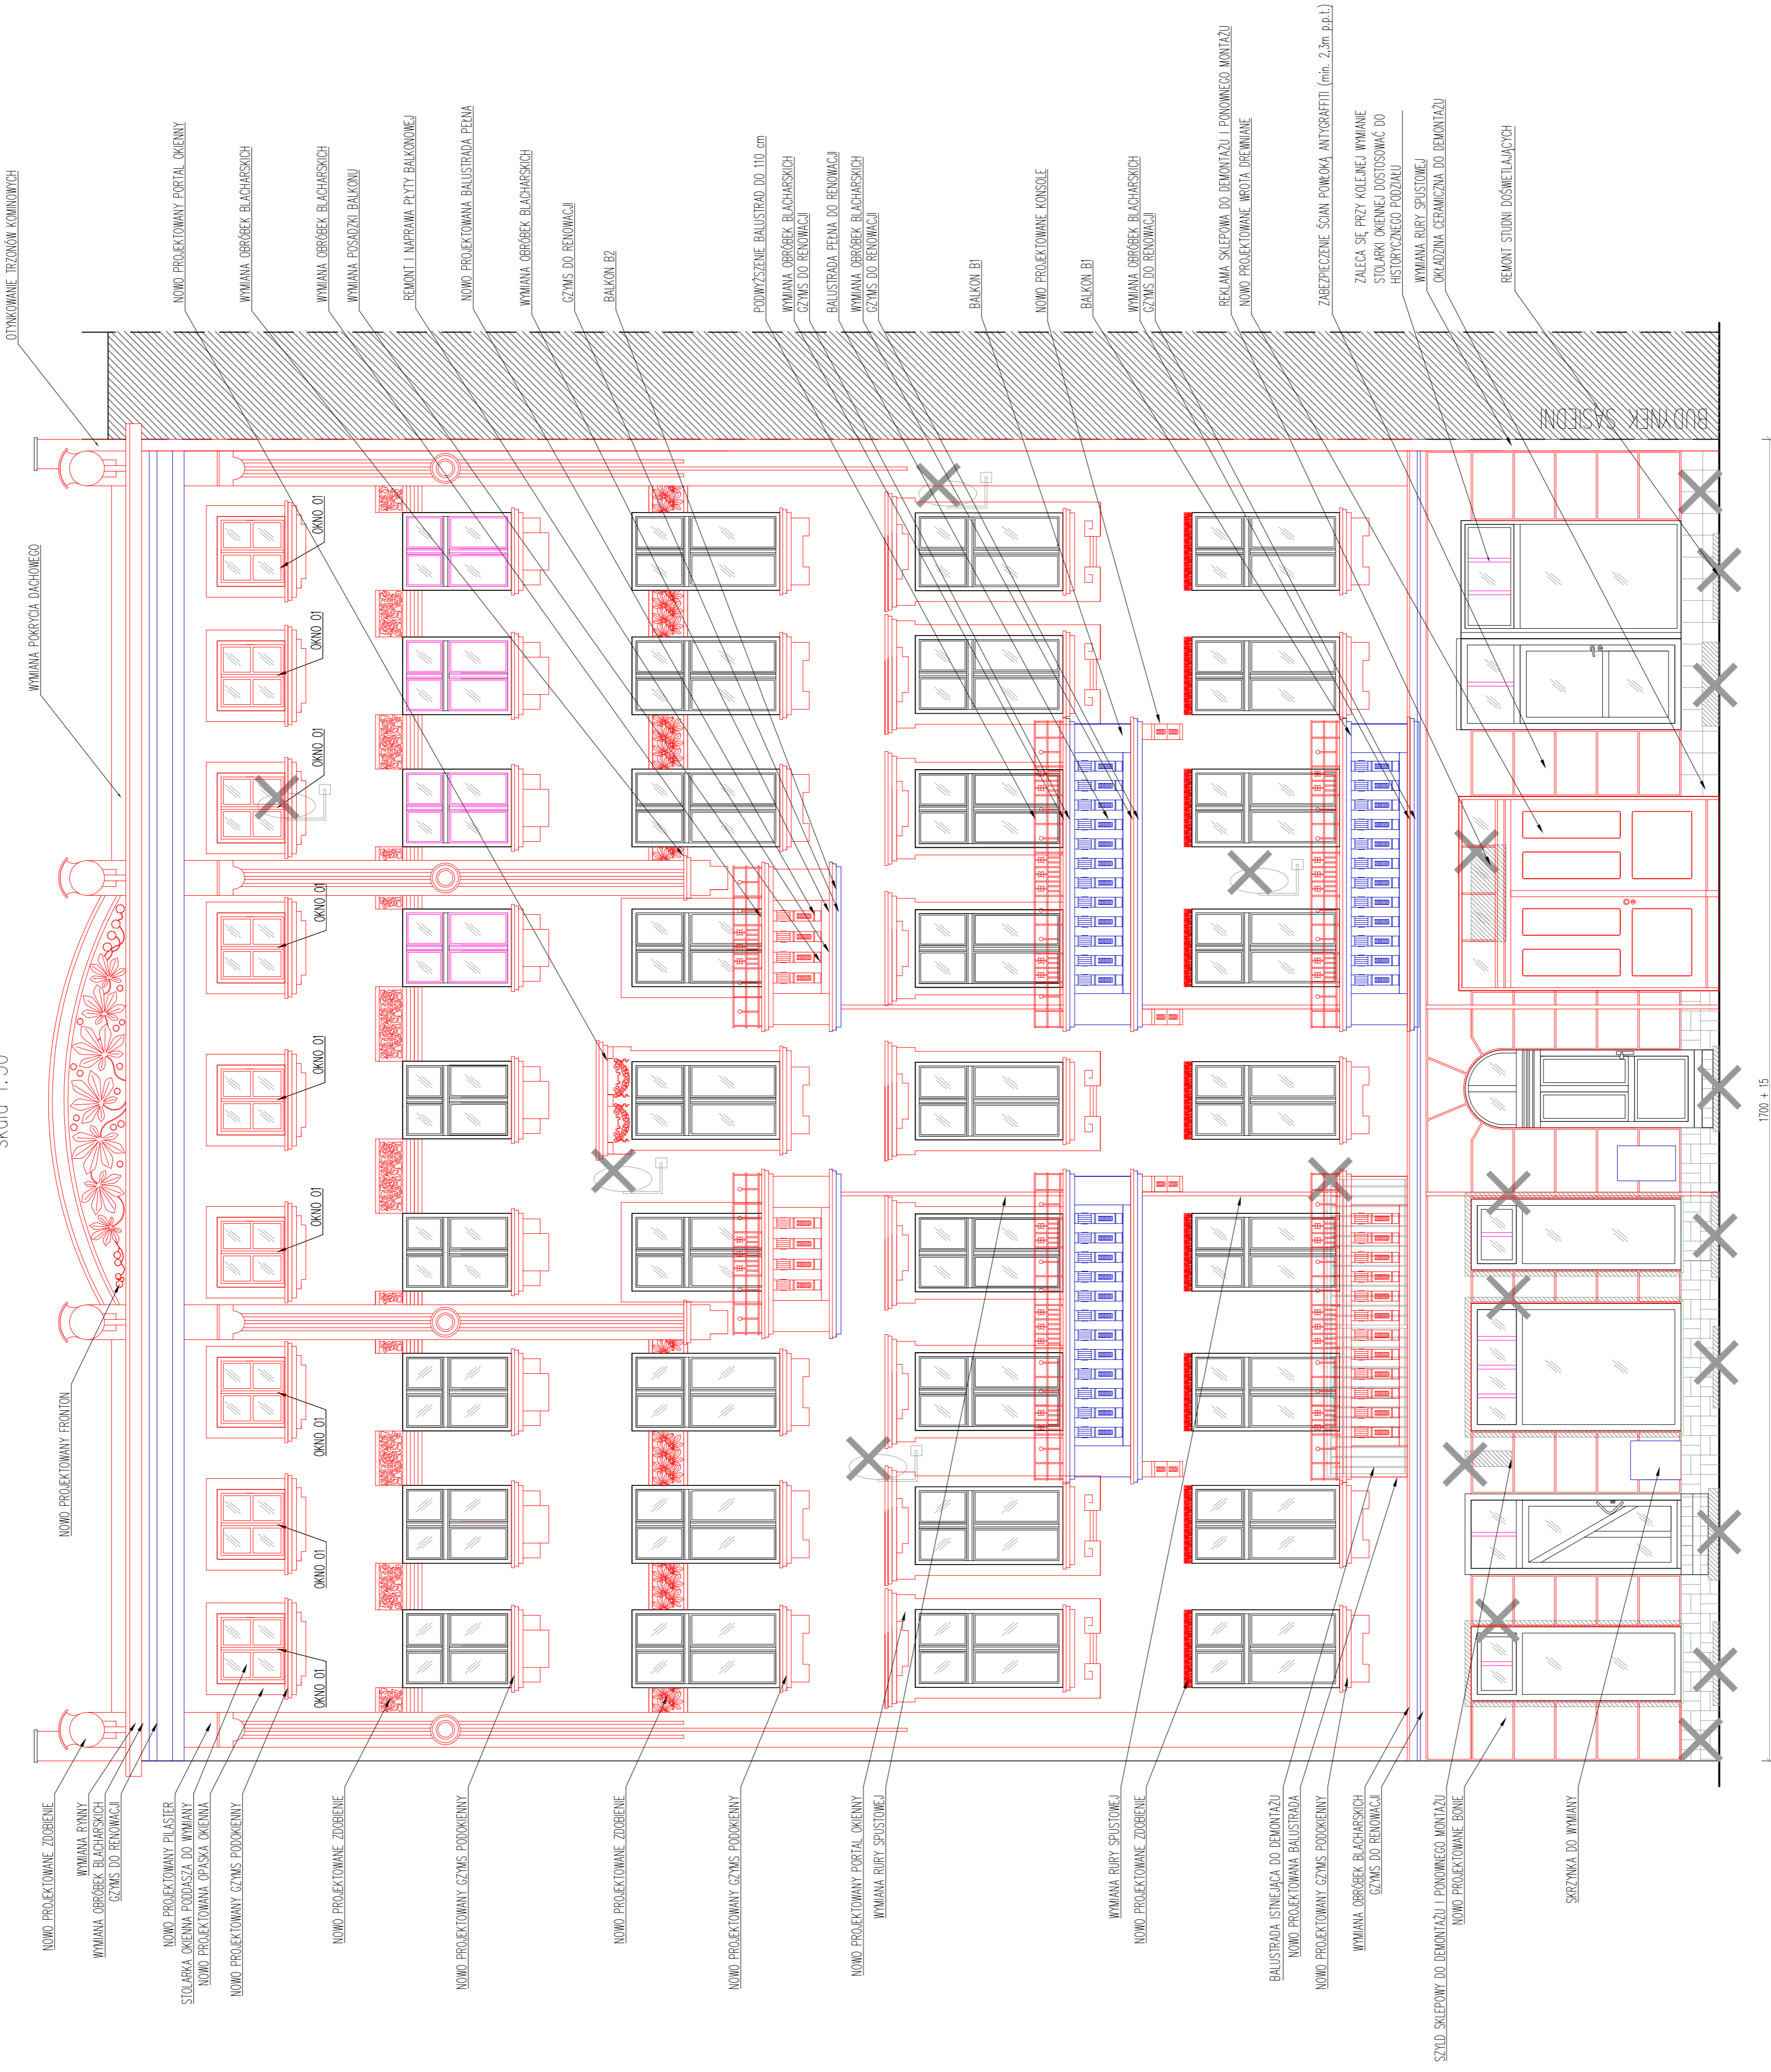


1700 x 15

- ELEMENTY PROJEKTOWANE
- ELEMENTY DO RENOWACJI Z MIEJSCOWYM ODMIENIENIEM DETALU
- ELEMENTY DO WYMIANY PRZY KOLEJNYM REKONSTRUKCJI
- (KOLORA WYMIANA - COŁA ZAKREŚLONE OPACZNIAMI)
- ELEMENTY DO ZEBUDOWANIA

UWAGI:

1. WNIAMY I RZĘDNE SPRANDŹKI NA BUDOWIE, A ZASTANIE ROZROZNIENIE WKŁUSAJĄC Z PROJEKTANTEM.
2. WSKAZANE PRACE BUDOWLANE WYKONYWAĆ ZODJĘCIE ZE SZTUKĄ BUDOWLANĄ.
3. PRACE BUDOWLANE WYKONYWAĆ ZODJĘCIE Z INSTRUKCJAMI PRODUKTOWYMI MATERIAŁÓW STOSOWANYCH W OBIEKcie.
4. WSZYSTKIE UŻYTE MATERIAŁY BUDOWLANE MUSZĄ POSIADAĆ ODPWIEDNIE ATYSTY I ŚWIADECTWA ODPISZCZAJĄCE DO STOSOWANIA W BUDOWNICTWIE ORAZ ZETAŁALAJE NA ICH ZASTOSOWANIE W ODPWIEDNICH SYSTEMACH.
5. WSKAZANE WSKAZANE Z NAZWY MATERIAŁY WALEJY RODZIĆ, JAKO OKREŚLENIE WYMAGANYCH PARAMETRÓW TECHNICZNYCH LUB STANDARDÓW WYKONCOWYCH, OZNACZA, ŻE W PRZEPISACH WSKAZANYCH Z NAZWY MATERIAŁÓW WPROSBI WPROSBI SĄ ZASTOSOWANE RÓWNOIMIENNYCH MATERIAŁÓW (WPROSBI) NE GORSZEJ JAKOŚCI NE OPISANE.
6. ZAPRAWIA SĘ SKŁADANIE ZACHOWANYCH ALE USZKODZONYCH ELEMENTÓW W CELU ZASTAPIENIA ICH KONIOM.
7. RENOWACJA ELEMENTÓW OZNACZONYCH KOLOREM NIEBESNYM POLEGA NA CZYSZCZENIU ZACHOWANYCH PRZEMONTÓW ORAZ REKONSTRUKCJI BRUKUJĄCYCH FRAGMENTÓW NA PODSTAWIE ISTNIEJĄCYCH DETALI NA PRZEMONTOWEJ ELEWACJI.
8. PROJEKTOWANE ELEMENTY (KOLOR CZERWONY) NALEŻY ODMIENIĆ Z ISTNIEJĄCYCH NA PRZEMONTOWEJ ELEWACJI LUB NA PODSTAWIE DETALI SĄSIEDNICH ZA POMOCY WŁASNYCH WYKONCOWYCH WZGLĘDNIE DO HISTORYCZNEGO POROZUMIENIA.
9. PODCZAS PRAC REKONSTRUKCJI WYMAGANA SĘ KONSULTACJA Z PROJEKTANTEM W CELU WERYFIKACJI POPRAWNOŚCI WYKONANIA REKONSTRUKCJI DETALI ARCHITEKTONICZNYCH.

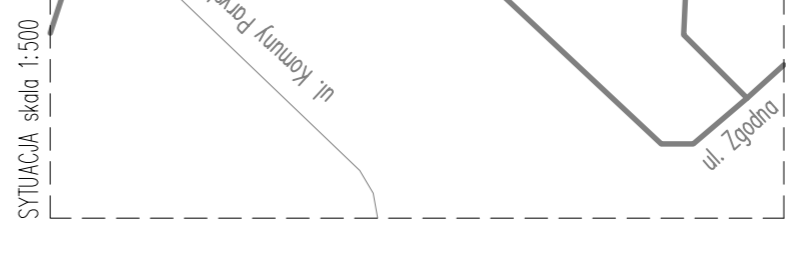

<b>Biurowa Obsługa Budownictwa</b>		ul. Komuny Paryskiej 94, 50-452 Wrocław	
ul. Komuny Paryskiej 94, 50-452 Wrocław		Biuro Obsługi Budownictwa	
tel. 050 961 77 88 1, tel. fax (071) 345 92 64		Współpraca Miastobudowa	
Inwestor		ul. Komuny Paryskiej 94, 50-452 Wrocław	
Obiekt		Budynki mieszkalne wielokondyżny	
Adres		ul. Komuny Paryskiej 94, 50-452 Wrocław	
Temat projektu		Remont budynku mieszkalnego wielokondyżnego wraz z dociepleniem elewacji szczytowych i tynki	
Temat rysunku		Elewacja E-01 - stan projektowany	
Inicj. i nazwisko		Data	
Architekt		Nr upr.	
mgr inż. arch. Przemysław		05.2016	
mgr inż. arch. Grzegorz Gajewski		25.03.2004	
mgr inż. arch. Beata Wójciszczak		05.2016	
mgr inż. Mariusz Fajgonowski		14.05.2006	
mgr inż. Grzegorz Kozłowski		05.2016	
mgr inż. Grzegorz Kozłowski		20.03.2009	
BOB/1633	1:50	PB	Arch.
Nr projektu	Skala	Faza	Nr rysunku
			A-01