



# Elewacja E-06

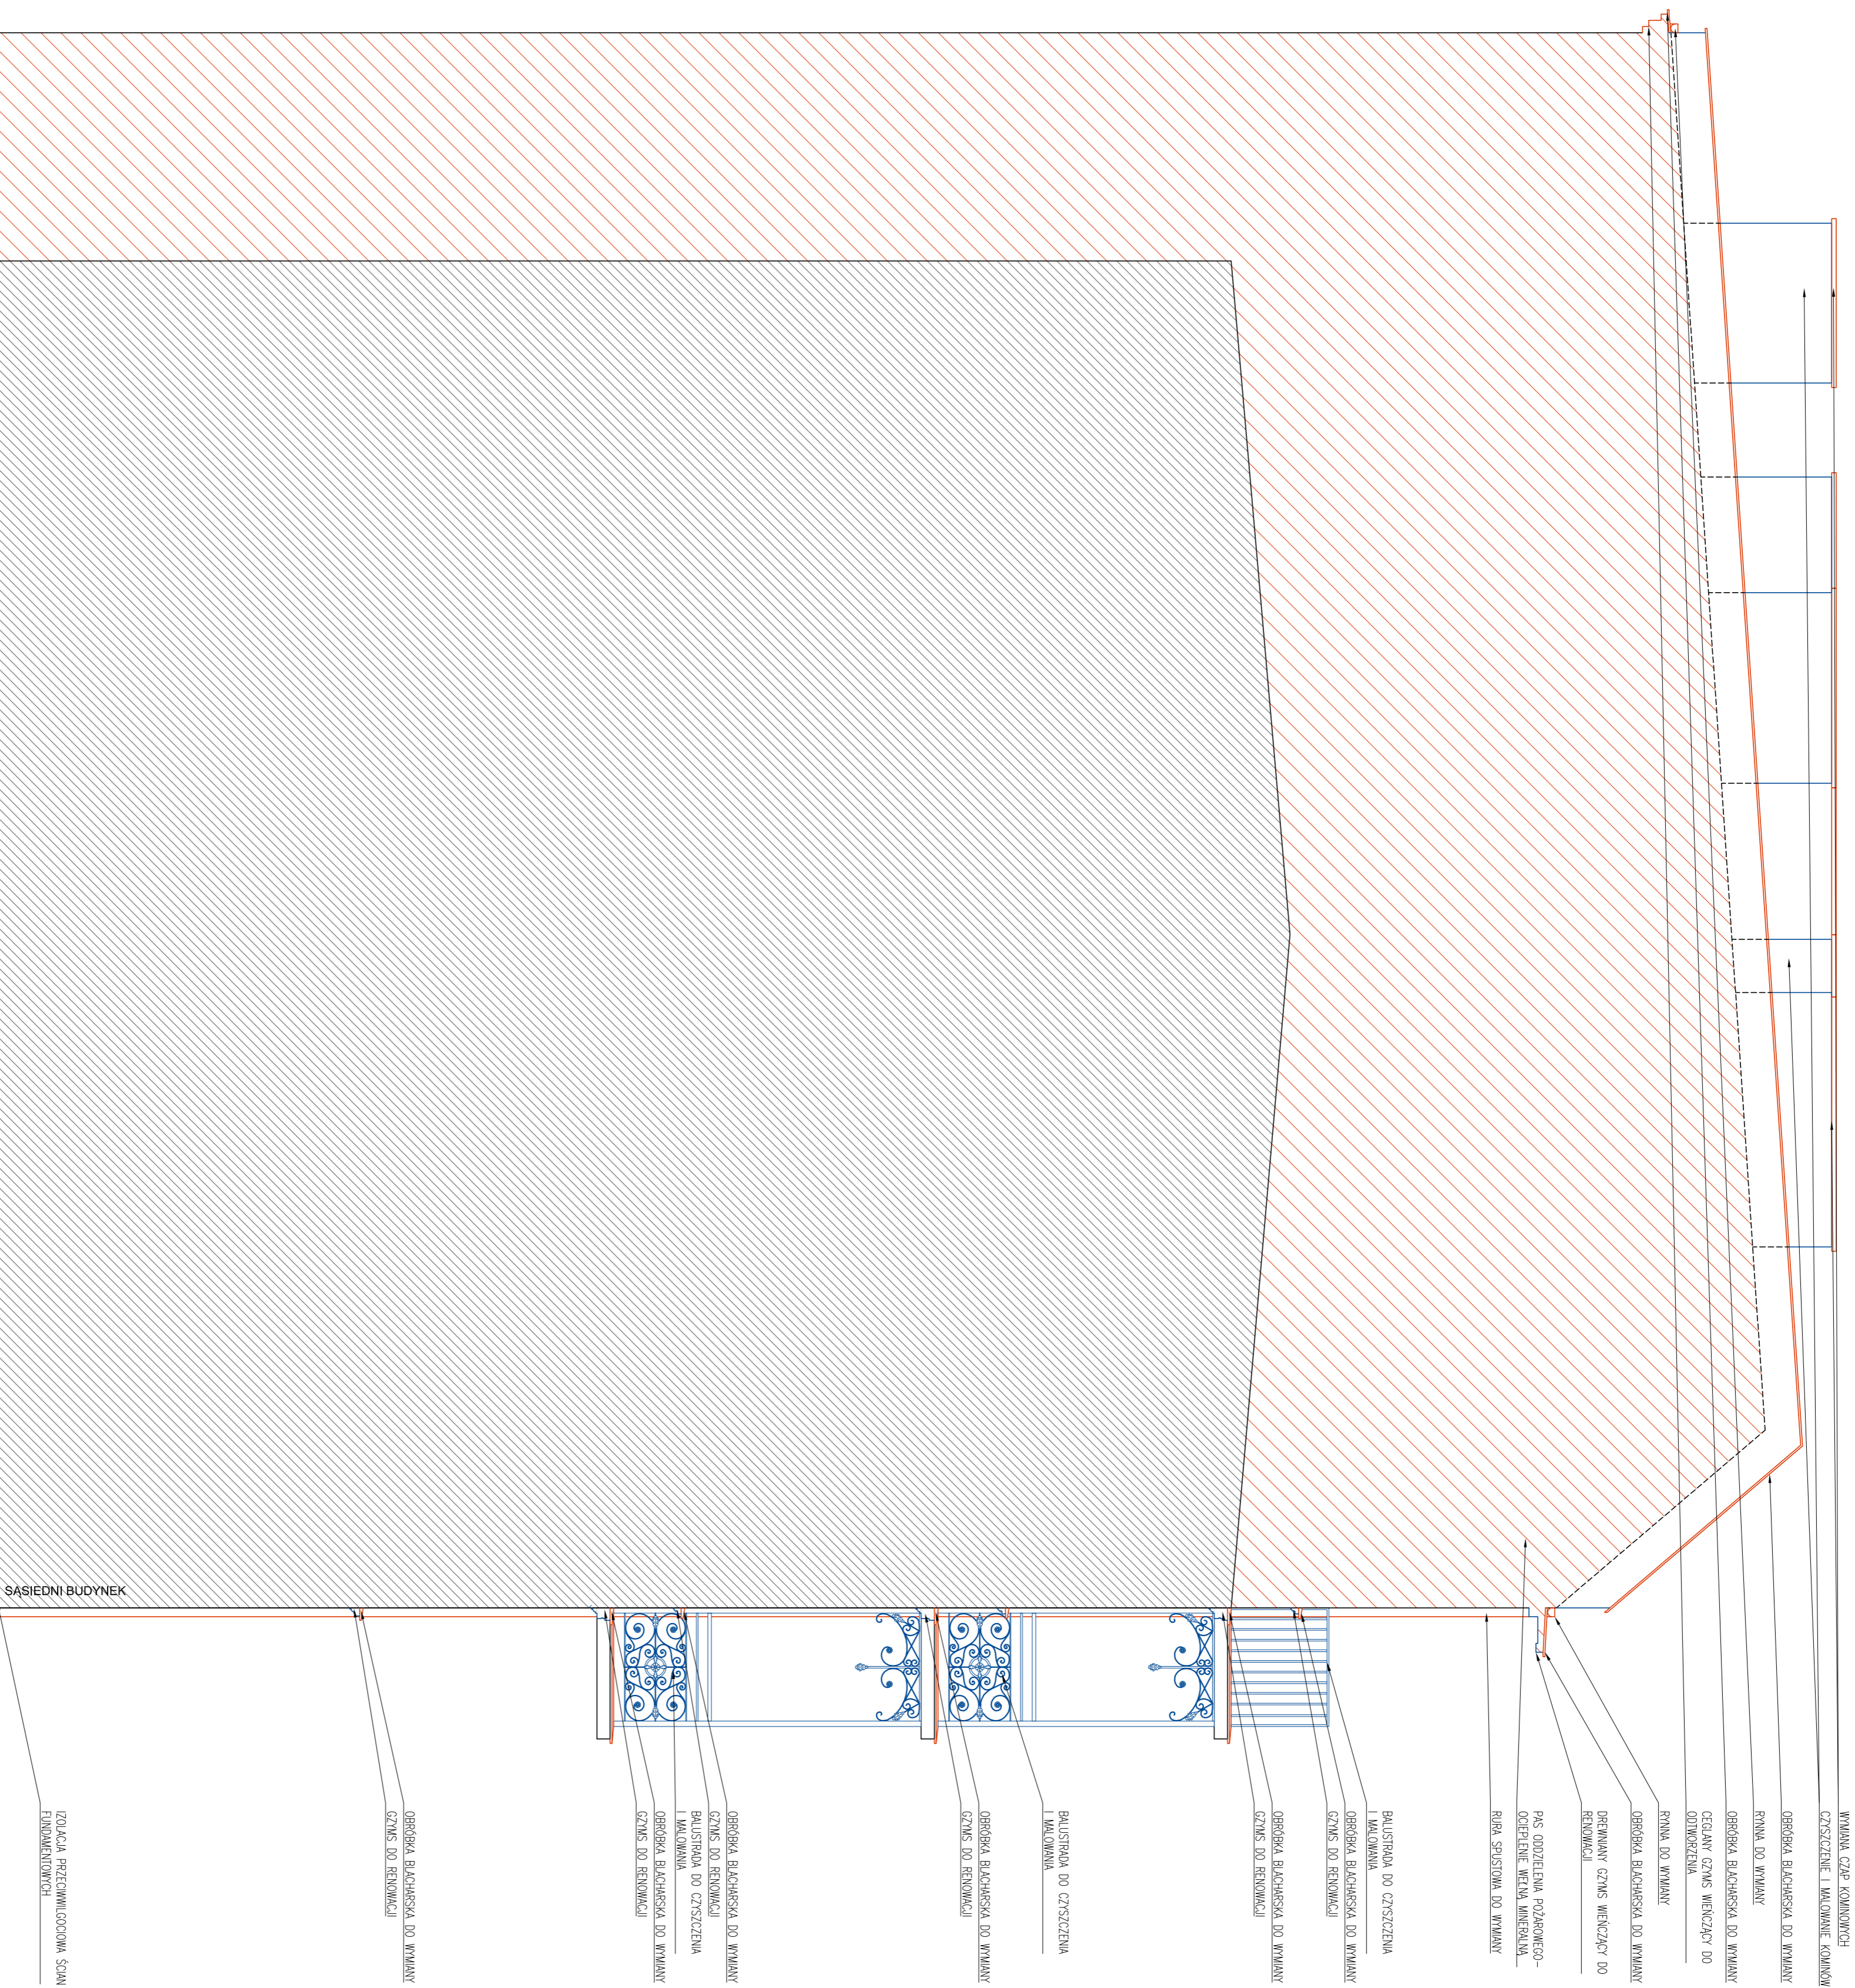

## LOKALIZACJA

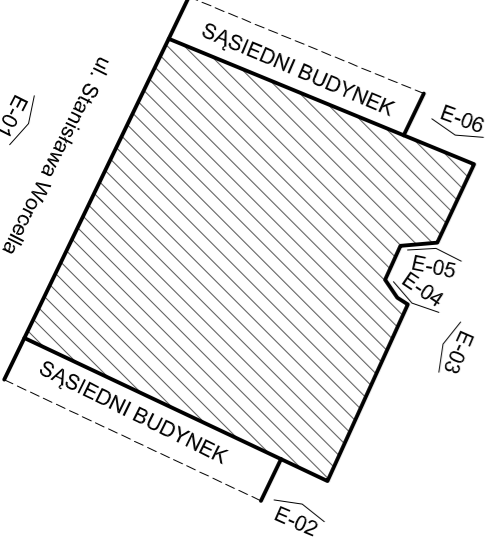


## LEGENDA

- elementy projektowane do wymiany
- elementy do remontu z miejscowym odnowieniem detalu
- elementy do wymiany przy kolejnym remoncie (zalecana wymiana poza zakresem opracowania)
- ✱ elementy przewidziane do demontażu rozbiórki

## UWAGI

1. Wymiary i opisane materiały są podane na podstawie danych dostarczonych przez inwestora. Wykonawca zobowiązany jest do sprawdzenia ich zgodności z rzeczywistością. Inwestor odpowiada za ich poprawność. Wykonawca nie odpowiada za ich poprawność. Wykonawca nie odpowiada za ich poprawność.

|  |   |
|--|---|
| Temat rysunku  | <b>Elewacja podwieszona E-06 - projekt</b>  |
| Architektura   | Prac. arch. Franciszka Kowalski 10.2017, 29.04.2018   |
| Strawczy   | mgr inż. arch. Grzegorz Gajewski 10.2017, 26.03.2018  |
| Współprac:   | inż. arch. Ewa Włoch 10.2017, 26.03.2018  |
| BOB/17/67  | 150 P.B. Arch. A-05   |
