


Dz. nr 34 | Dz. nr 35

Dz. nr 35 | Dz. nr 37/6

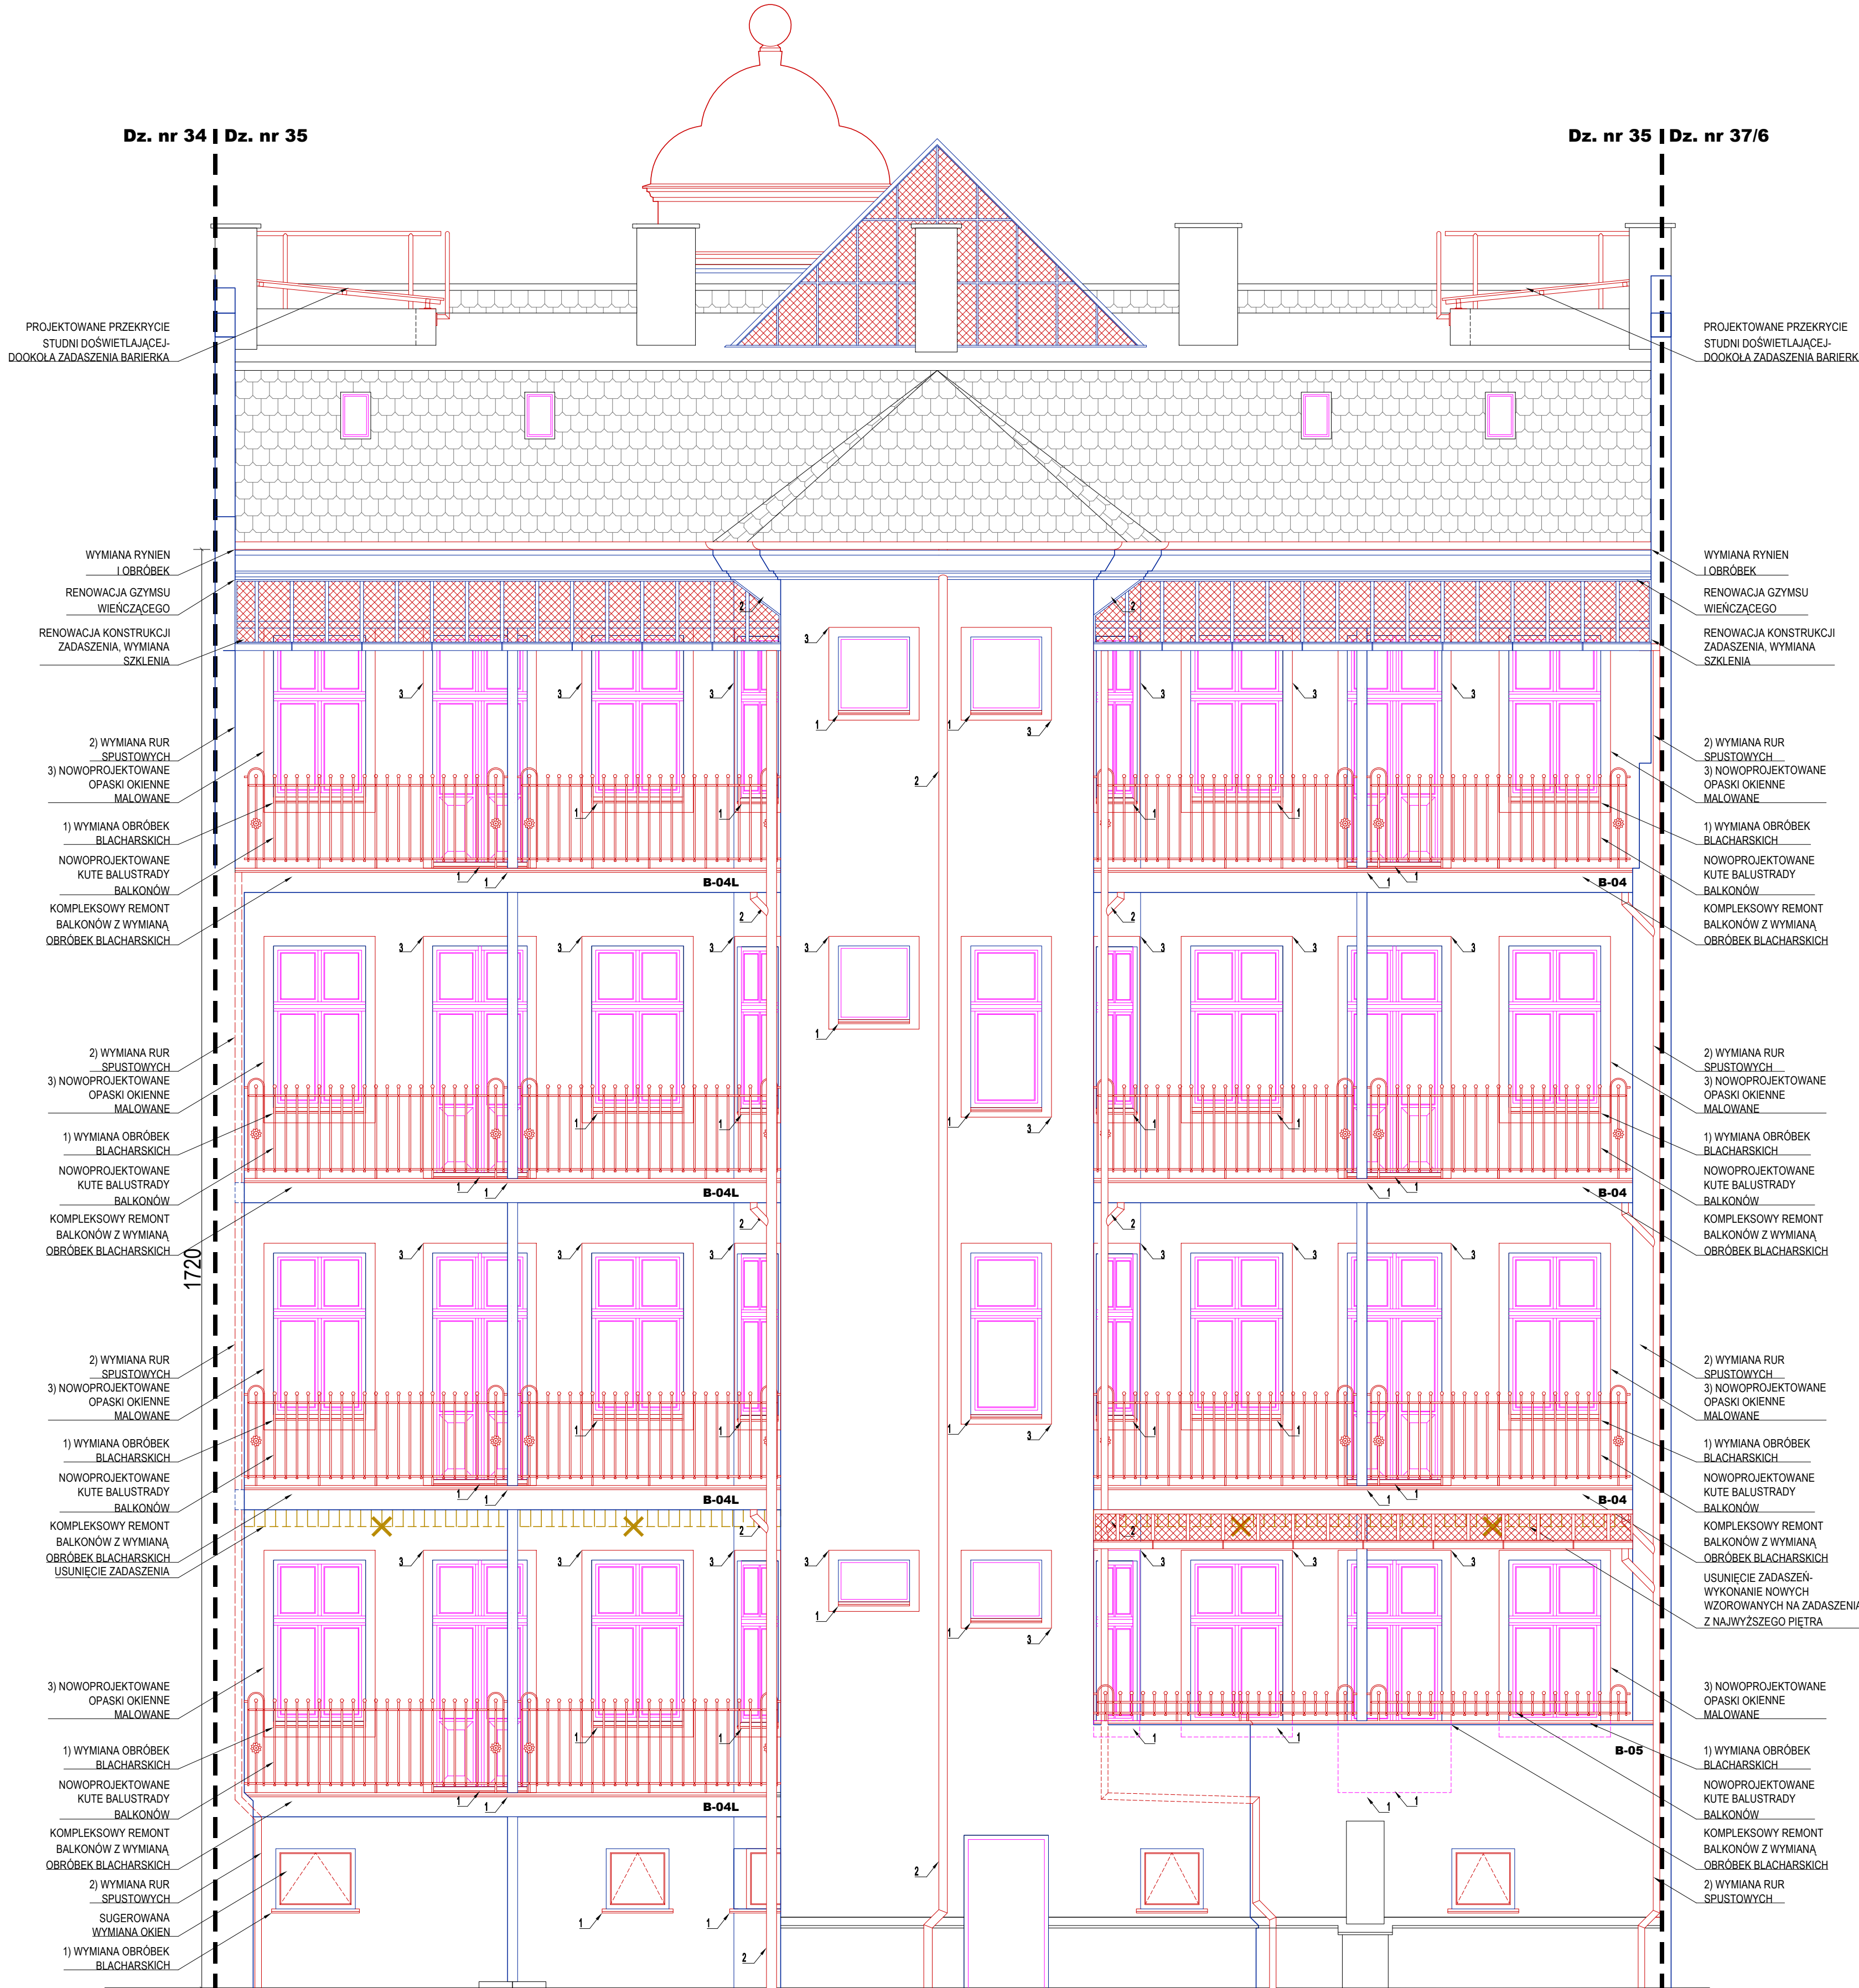

PROJEKTOWANE PRZEKRYCIE
STUDNI DOŚWIELAJĄCEJ-
DOOKŁA ZADASZENIA BARIERKA

PROJEKTOWANE PRZEKRYCIE
STUDNI DOŚWIELAJĄCEJ-
DOOKŁA ZADASZENIA BARIERKA

WYMIANA RYNIEN
I OBRÓBEK
RENOWACJA GZYMSU
WIENCZĄCEGO
RENOWACJA KONSTRUKCJI
ZADASZENIA, WYMIANA
SZKLENIA

WYMIANA RYNIEN
I OBRÓBEK
RENOWACJA GZYMSU
WIENCZĄCEGO
RENOWACJA KONSTRUKCJI
ZADASZENIA, WYMIANA
SZKLENIA

2) WYMIANA RUR
SPUSTOWYCH
3) NOWOPROJEKTOWANE
OPASKI OKIENNE
MALOWANE
1) WYMIANA OBRÓBEK
BLACHARSKICH
NOWOPROJEKTOWANE
KUTE BALUSTRADY
BALKONÓW
KOMPLEKSOWY REMONT
BALKONÓW Z WYMIANĄ
OBRÓBEK BLACHARSKICH

2) WYMIANA RUR
SPUSTOWYCH
3) NOWOPROJEKTOWANE
OPASKI OKIENNE
MALOWANE
1) WYMIANA OBRÓBEK
BLACHARSKICH
NOWOPROJEKTOWANE
KUTE BALUSTRADY
BALKONÓW
KOMPLEKSOWY REMONT
BALKONÓW Z WYMIANĄ
OBRÓBEK BLACHARSKICH

2) WYMIANA RUR
SPUSTOWYCH
3) NOWOPROJEKTOWANE
OPASKI OKIENNE
MALOWANE
1) WYMIANA OBRÓBEK
BLACHARSKICH
NOWOPROJEKTOWANE
KUTE BALUSTRADY
BALKONÓW
KOMPLEKSOWY REMONT
BALKONÓW Z WYMIANĄ
OBRÓBEK BLACHARSKICH

2) WYMIANA RUR
SPUSTOWYCH
3) NOWOPROJEKTOWANE
OPASKI OKIENNE
MALOWANE
1) WYMIANA OBRÓBEK
BLACHARSKICH
NOWOPROJEKTOWANE
KUTE BALUSTRADY
BALKONÓW
KOMPLEKSOWY REMONT
BALKONÓW Z WYMIANĄ
OBRÓBEK BLACHARSKICH

2) WYMIANA RUR
SPUSTOWYCH
3) NOWOPROJEKTOWANE
OPASKI OKIENNE
MALOWANE
1) WYMIANA OBRÓBEK
BLACHARSKICH
NOWOPROJEKTOWANE
KUTE BALUSTRADY
BALKONÓW
KOMPLEKSOWY REMONT
BALKONÓW Z WYMIANĄ
OBRÓBEK BLACHARSKICH
USUNIĘCIE ZADASZENIA

2) WYMIANA RUR
SPUSTOWYCH
3) NOWOPROJEKTOWANE
OPASKI OKIENNE
MALOWANE
1) WYMIANA OBRÓBEK
BLACHARSKICH
NOWOPROJEKTOWANE
KUTE BALUSTRADY
BALKONÓW
KOMPLEKSOWY REMONT
BALKONÓW Z WYMIANĄ
OBRÓBEK BLACHARSKICH
USUNIĘCIE ZADASZENIA

3) NOWOPROJEKTOWANE
OPASKI OKIENNE
MALOWANE
1) WYMIANA OBRÓBEK
BLACHARSKICH
NOWOPROJEKTOWANE
KUTE BALUSTRADY
BALKONÓW
KOMPLEKSOWY REMONT
BALKONÓW Z WYMIANĄ
OBRÓBEK BLACHARSKICH
2) WYMIANA RUR
SPUSTOWYCH
SUGEROWANA
WYMIANA OKIEN
1) WYMIANA OBRÓBEK
BLACHARSKICH

3) NOWOPROJEKTOWANE
OPASKI OKIENNE
MALOWANE
1) WYMIANA OBRÓBEK
BLACHARSKICH
NOWOPROJEKTOWANE
KUTE BALUSTRADY
BALKONÓW
KOMPLEKSOWY REMONT
BALKONÓW Z WYMIANĄ
OBRÓBEK BLACHARSKICH
2) WYMIANA RUR
SPUSTOWYCH

1720

UWAGI:

1. WYMIARY I RZĘDNE SPRAWDZIĆ NA BUDOWIE, A ZAISTNIAŁE ROZBIEZNOŚCI WYJAŚNIĆ Z PROJEKTANTEM.
2. WSZELKIE PRACE BUDOWLANE WYKONYWAĆ ZGODNIE ZE SZTUKĄ BUDOWLANĄ.
3. PRACE BUDOWLANE WYKONYWAĆ ZGODNIE Z INSTRUKCJAMI PRODUCENTÓW MATERIAŁÓW STOSOWANYCH W OBIEKcie.
4. WSZYSTKIE UŻYTE MATERIAŁY BUDOWLANE MUSZĄ POSIADAĆ ODPOWIEDNIE ATESTY I ŚWIADECTWA DOPUSZCZAJĄCE DO STOSOWANIA W BUDOWNICTWIE ORAZ ZEZWALAJĄCE NA ICH ZASTOSOWANIE W ODPOWIEDNICH SYSTEMACH.
5. WSZELKIE WSKAZANE Z NAZWY MATERIAŁY NALEŻY ROZUMIEĆ, JAKO OKREŚLENIE WYMAGANYCH PARAMETRÓW TECHNICZNYCH LUB STANDARDÓW JAKOŚCIOWYCH. OZNACZA TO, ŻE W PRZYPADKU WSKAZANYCH Z NAZWY MATERIAŁÓW I WYROBÓW DOPUSZCZA SIĘ ZASTOSOWANIE RÓWNOWAŻNYCH MATERIAŁÓW (WYROBÓW) NIE GORSZEJ JAKOŚCI NIŻ OPISANE. CIĘŻAR UDOWODNIENIA, ŻE MATERIAŁ (WYRÓB) JEST RÓWNOWAŻNY W STOSUNKU DO WYROBU OKREŚLONEGO W PROJEKCIE, SPOCZYWA NA WYKONAWCY.

LEGENDA:

- ELEMENTY PROJEKTOWANE
- ELEMENTY DO RENOWACJI - Z MIEJSCOWYM ODTWORZENIEM DETALU
- ELEMENTY DO WYMIANY PRZY KOLEJNYM REMONCIE (ZALECANA WYMIANA - POZA ZAKRESEM OPRACOWANIA)
- ELEMENTY DO DEMONTAŻU

BIURO OBSŁUGI BUDC MARIUSZ			
tel. 713 459 264/ e-mail: pracowni@kluczberska131.pl, 50-323 Wrocław/ wv			
BOB			
TEMAT PROJEKTU REMONT ELEWACJI BUDYNKU PRZY UL. JOANNITÓW 8 WE WROCŁAWIU, ELEWACJA PODWÓRZOWYCH, REMONT BALKONÓW, WYKONANIE PRZEKR. DOŚWIELAJĄCYCH ORAZ IZOLACJI PRZECIWWILGOCIOWEJ			
OBJEKT Budynek mieszkalny wielorodzinny			
ADRES ul. Joannitów 8, Wrocław			
ADRES GEOD. dz. nr 34, 35, AM-17, obręb Południe			
INWESTOR Wspólnota mieszkaniowa			
ARCHITEKTURA mgr inż. arch. Anna Lenartowicz		Data 06.2021	Nr uprawnie 84/DSOKK/20
SPRAWDZIŁ mgr inż. arch. Jakub Chojnacki		06.2021	07/DSOKK/20
WSPÓLPRACA mgr inż. arch. Ewa Gawlik		08.2013	
KONSTRUKCJA mgr inż. Łukasz Hulbój		06.2021	DOŚ/0084/PWB/
SPRAWDZIŁ mgr inż. Mariusz Fabjanowski		06.2021	145/DOŚ/06
TEMAT RYSUNKU ELEWACJA PODWÓRZOWA- projekt			
BOB/13/50	P.A-B	A	1:50
NR PROJEKTU	STADIUM	BRANŻA	SKALA
			NR RYSUNKU
			A-01.2